



Planta



— Granja Avícola en Cuart —

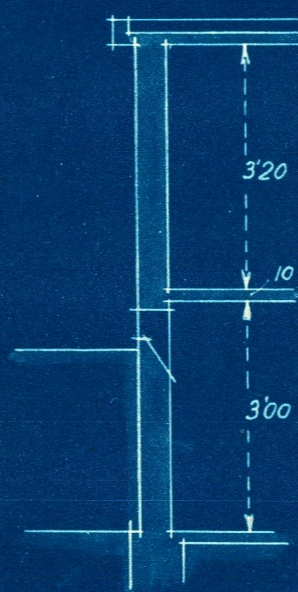


sección

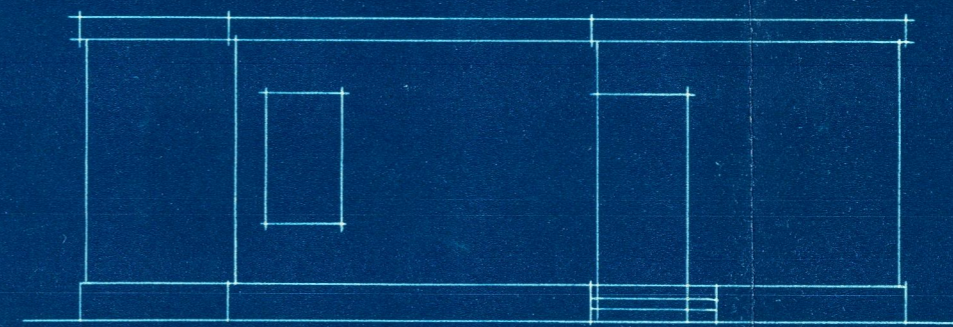

Fachada

Plano de emplazamiento
Escala, 1:1000

Carretera de Madrid a Castellón
K. 343 H. 400

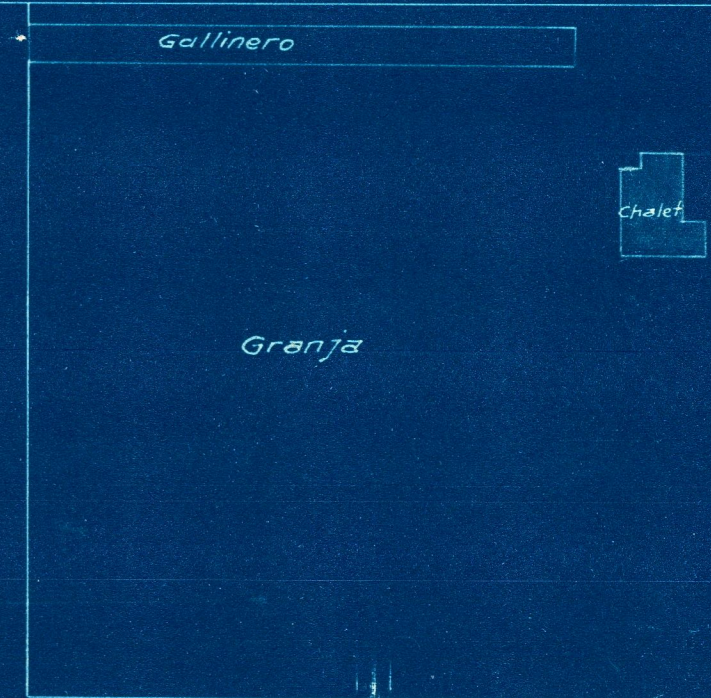

Escala 1:100
Valencia 1 Diciembre 1931
El Arquitecto

[Handwritten signature]