


Proyecto de reforma
Godella

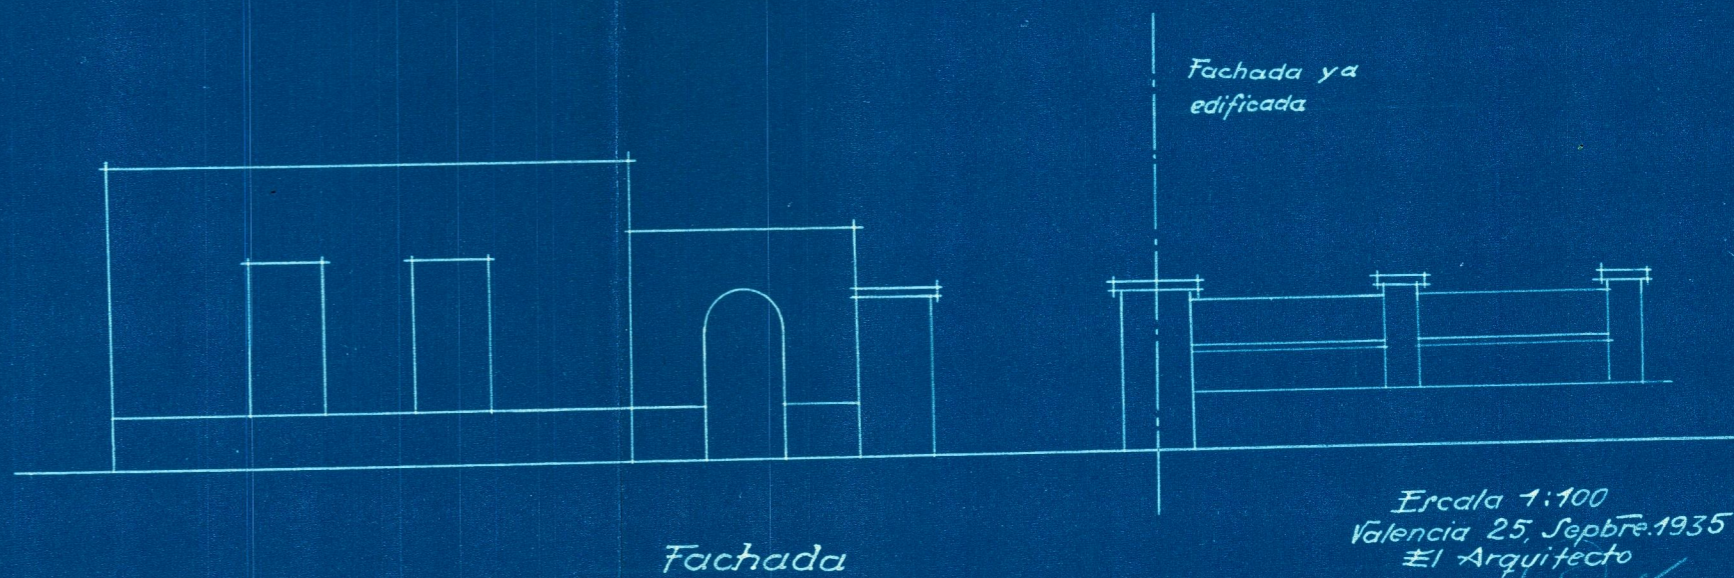

Escala 1:100
 Valencia 25, Sepbre. 1935
 El Arquitecto

[Handwritten signature]