



EDIFICIO N° 3 DE LA CALLE DEL MIGUELETE

ESCALA 1:100

Valencia 7 de Septiembre de 1959
EL ARQUITECTO

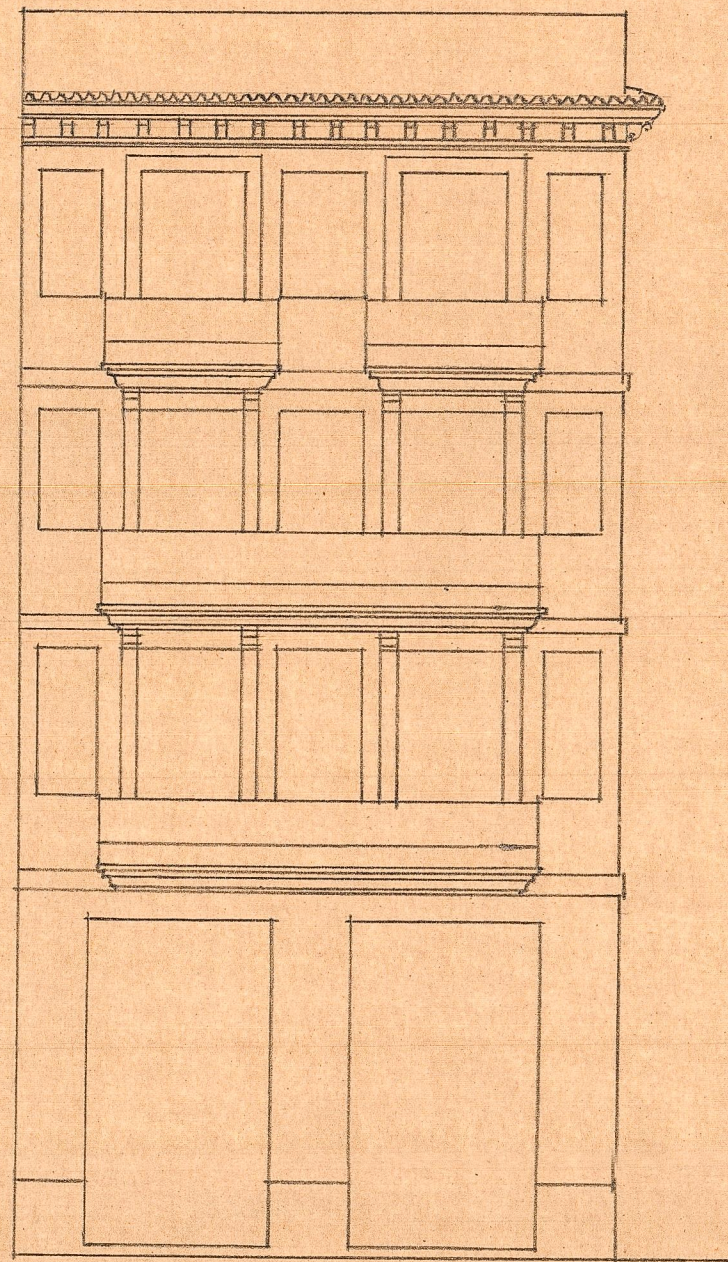


Fachada a Calle Miguelete

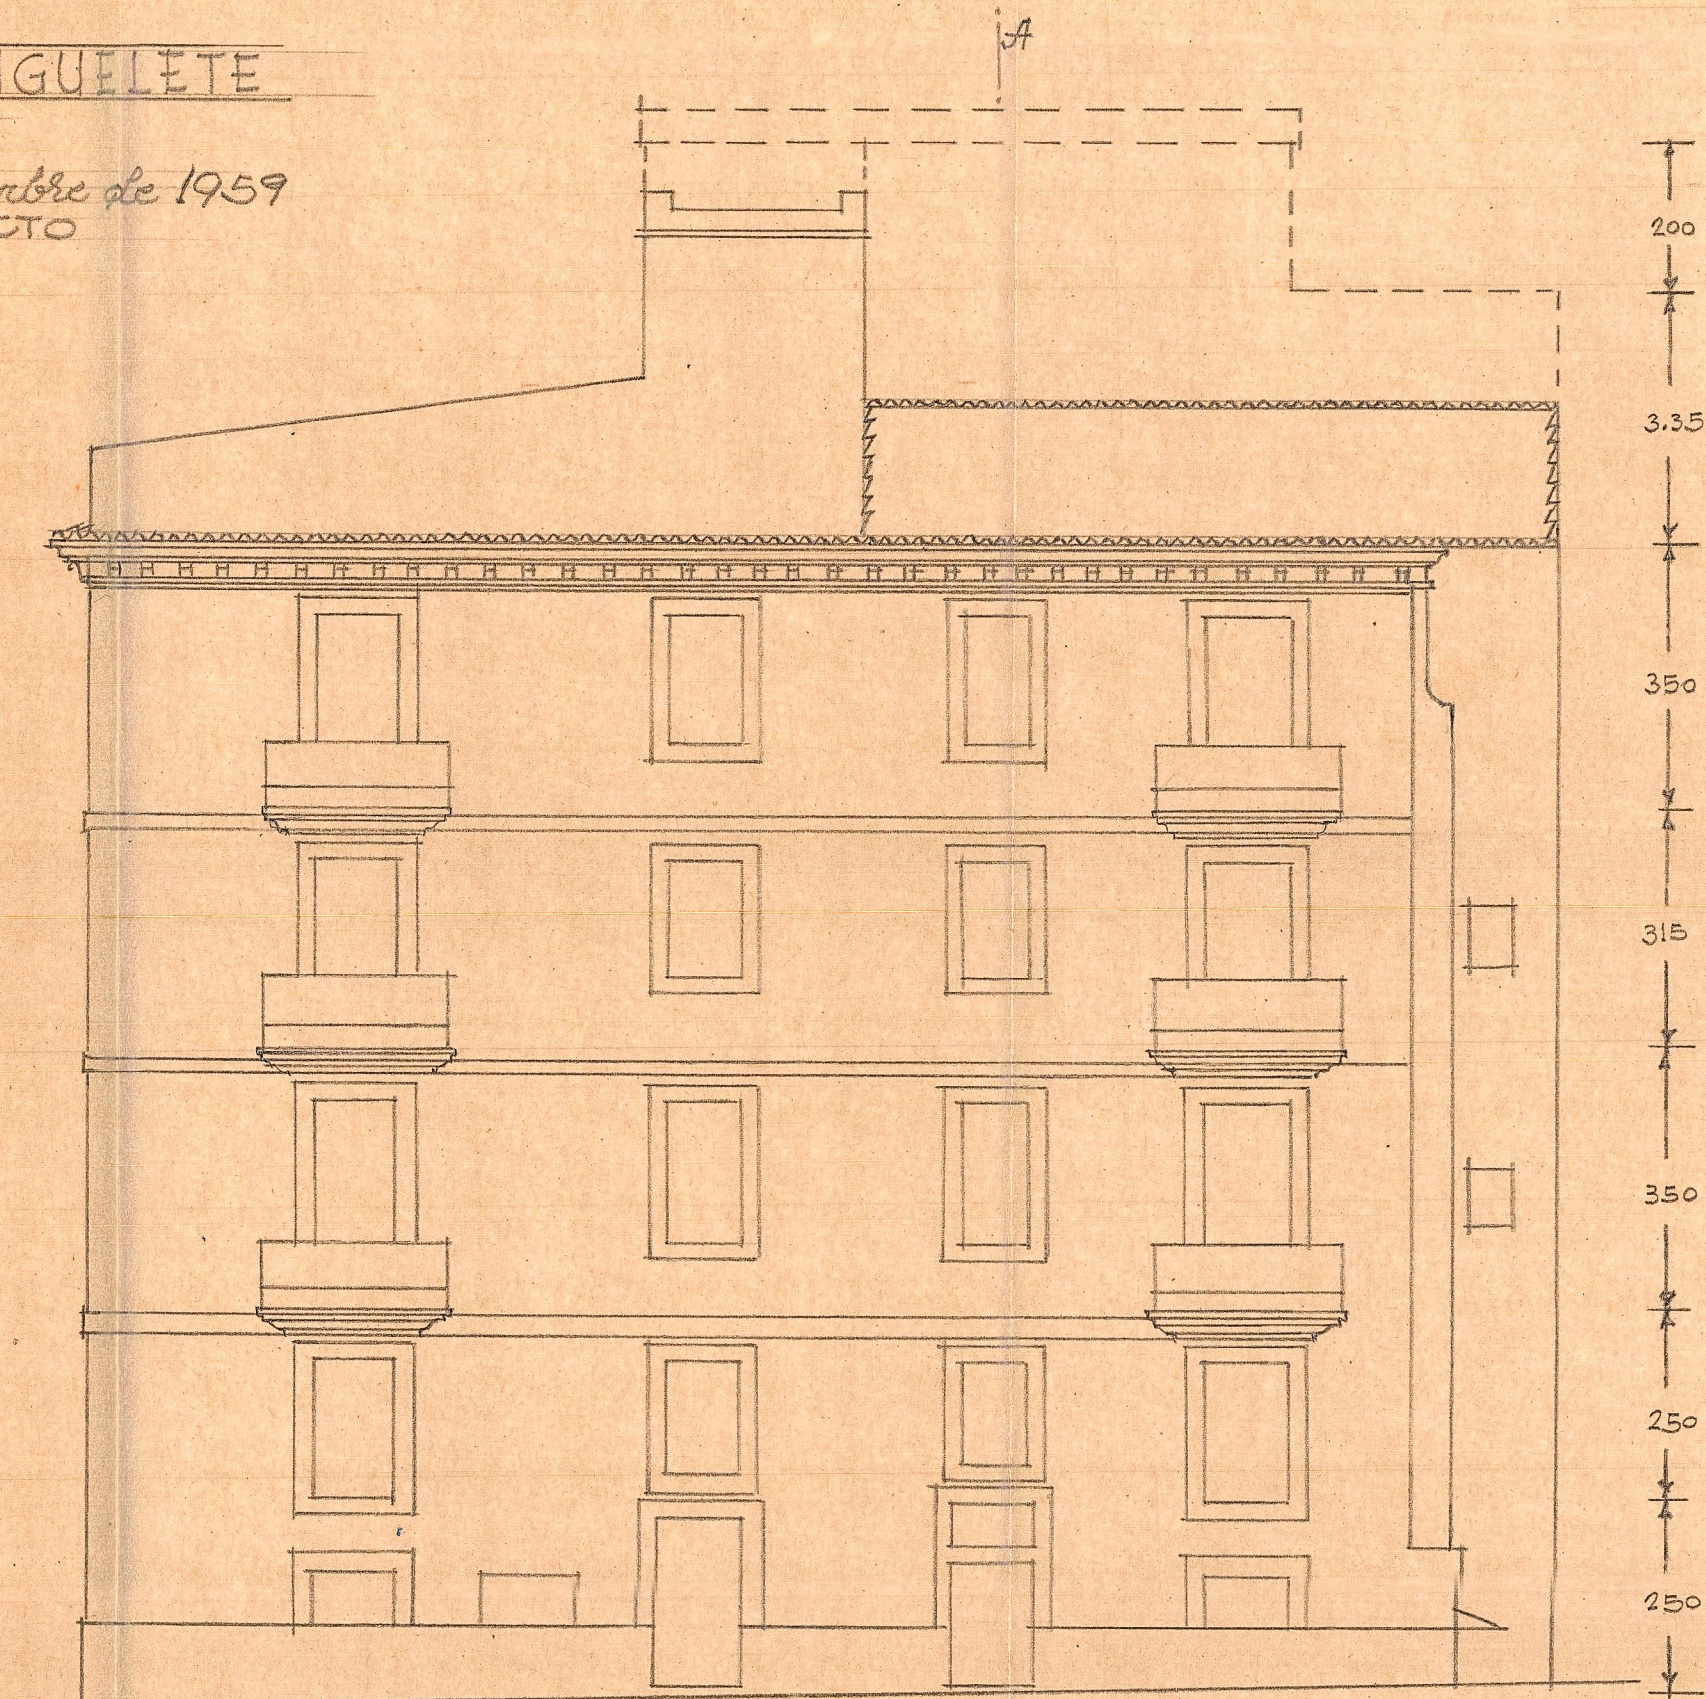

Fachada lateral

FACHADAS-ESTADO ACTUAL

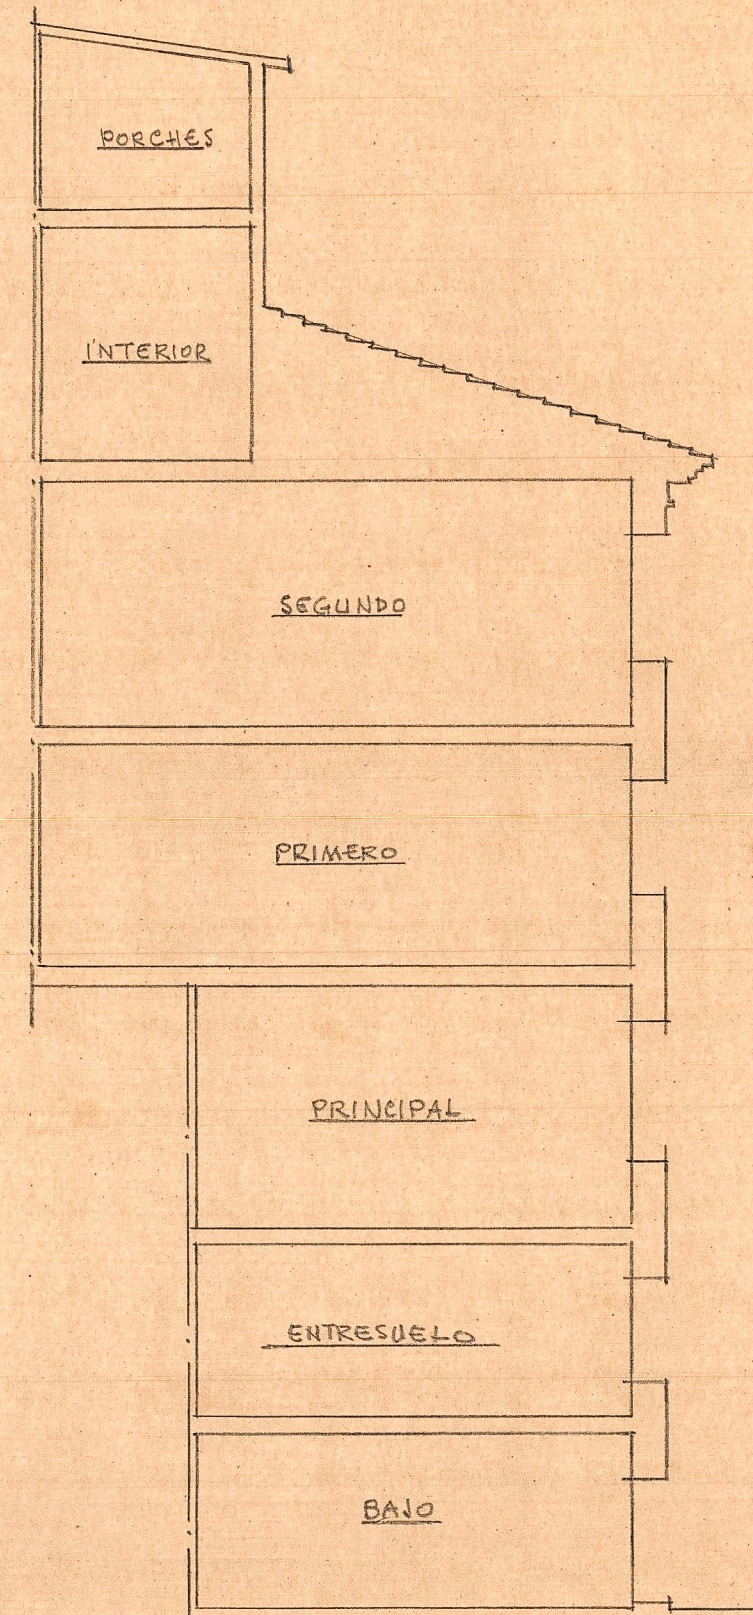

Sección por A-B.