




Planta baja

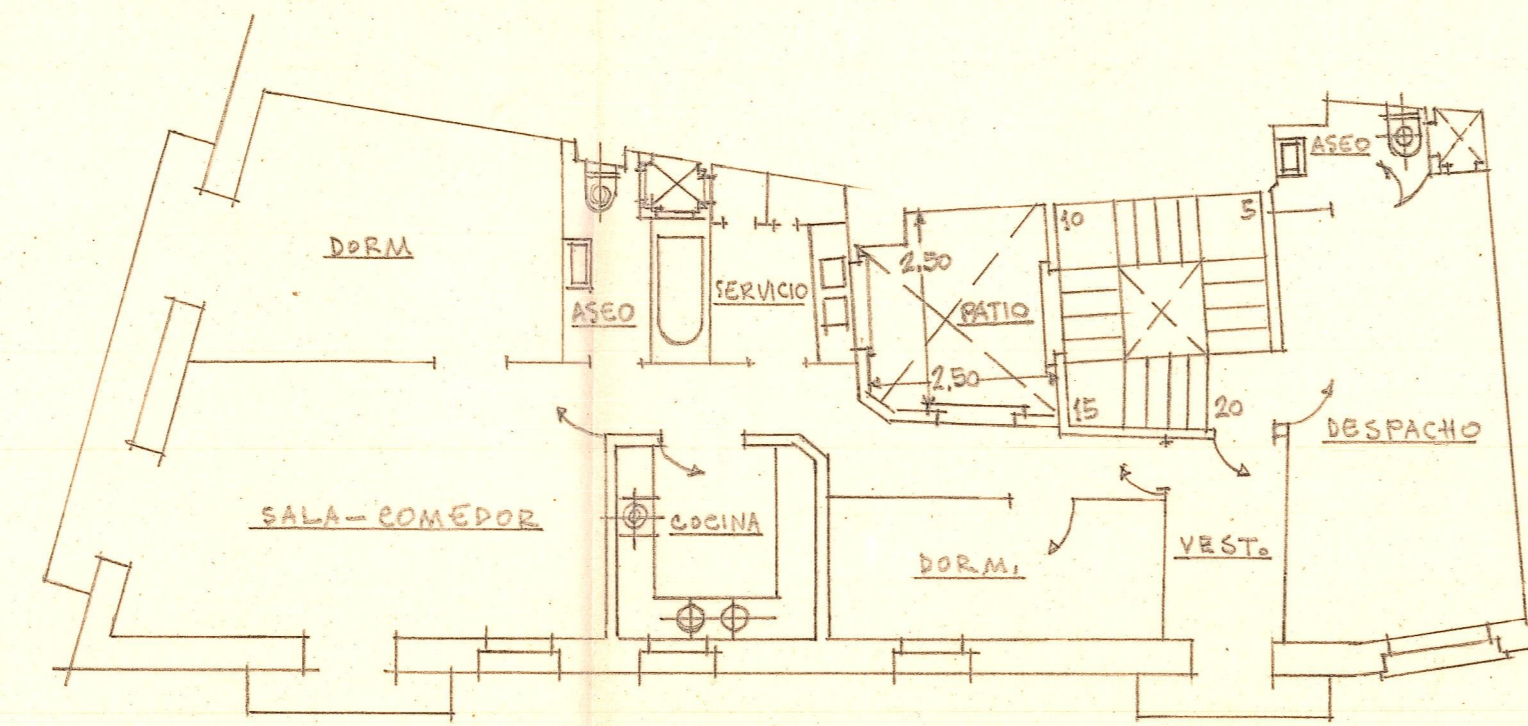


Plano principal

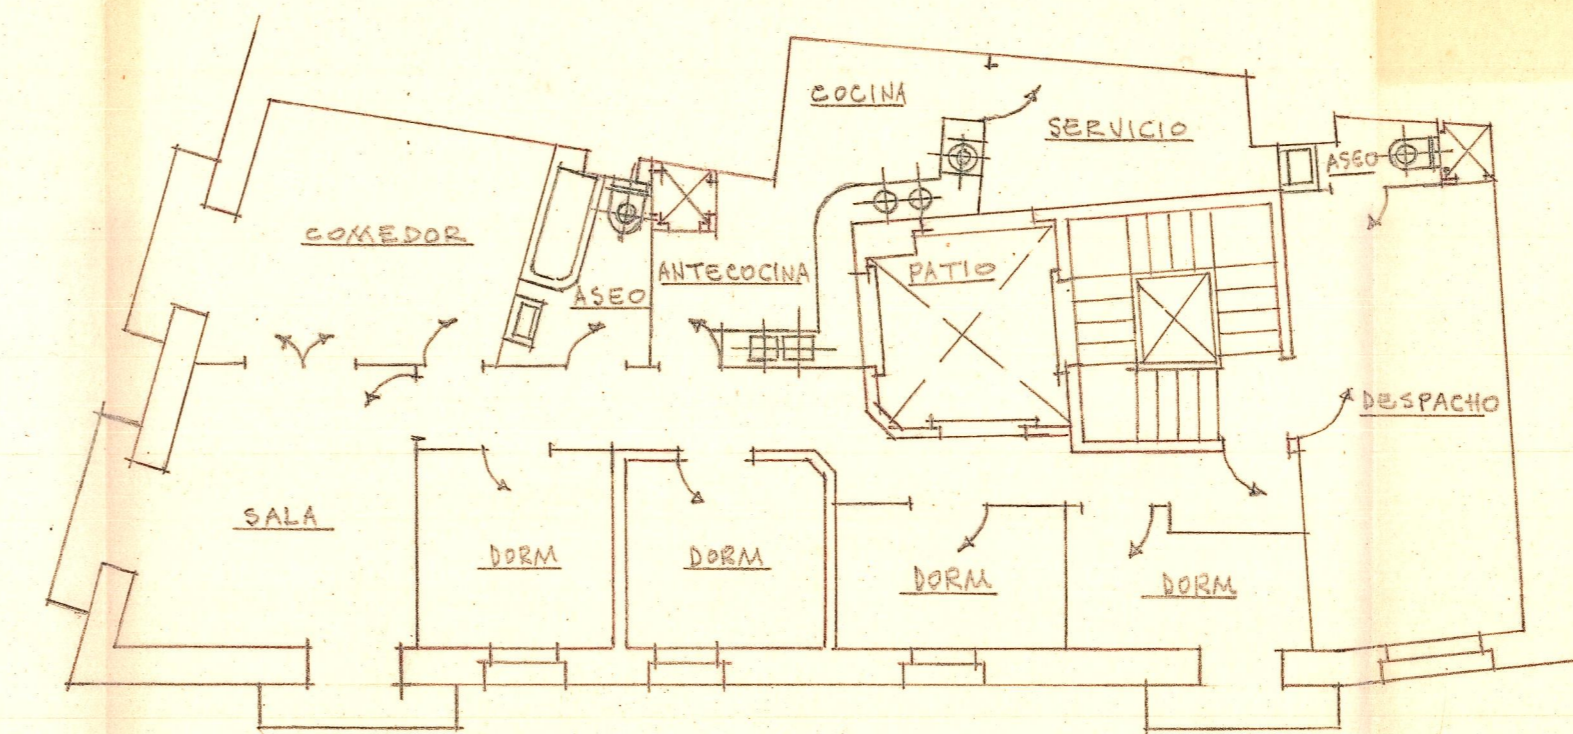


Plano segundo

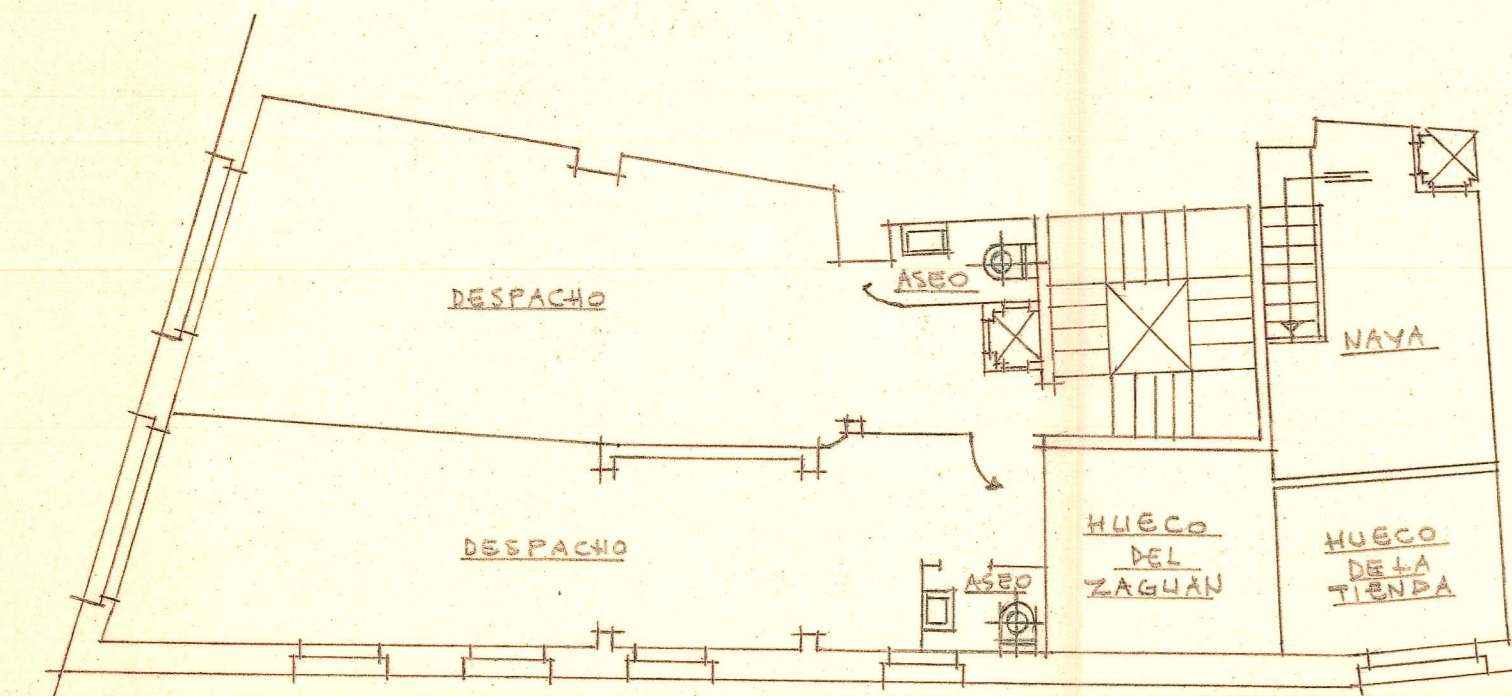


Plano entresuelo

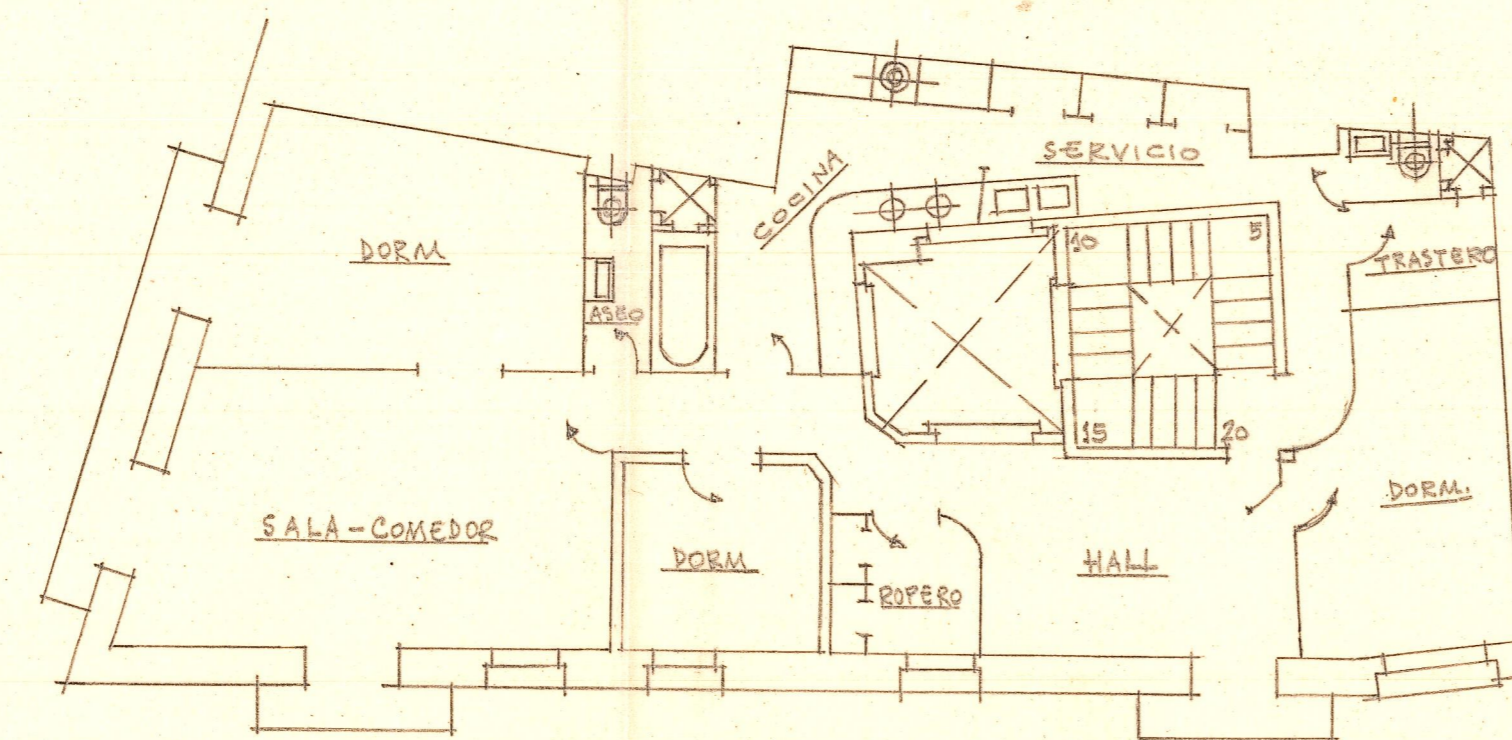

Plano primero

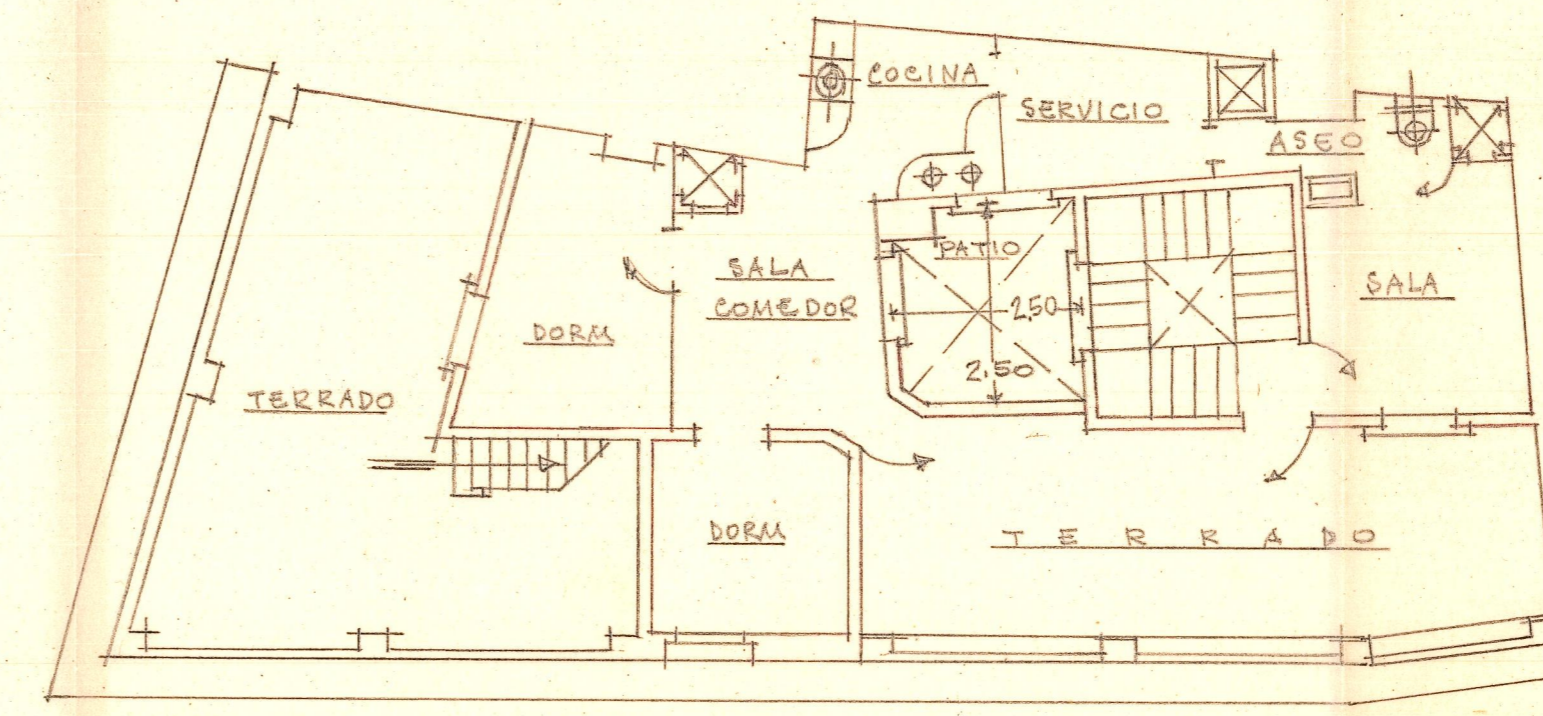

Planta de ático

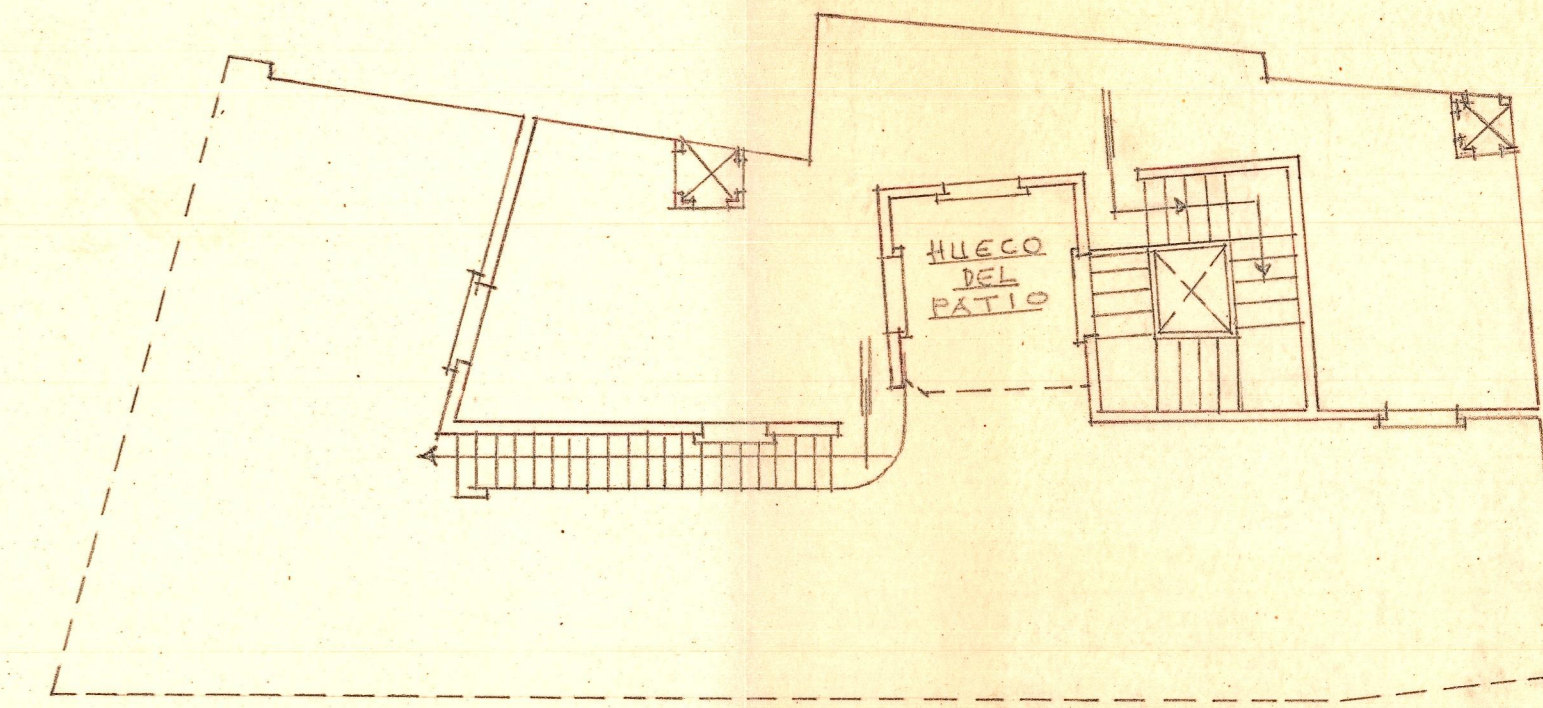

Planta de porched

EDIFICIO N° 3 DE LA CALLE DEL MIGUELETE
CONSOLIDACION-REFORMA Y DISTRIBUCION

ESCALA = 1:8100

Valencia 7 de Septiembre de 1959
EL ARQUITECTO