


Red de distribución


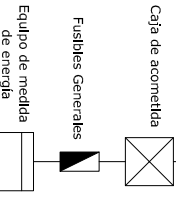


Interrupor automático magnetotérmico general de corte omnipolar

Interrupor diferencial 300 mA

Transformador de seguridad 24 voltios (equpos portátiles)

Cuadro general de protección y mando tipo interperie

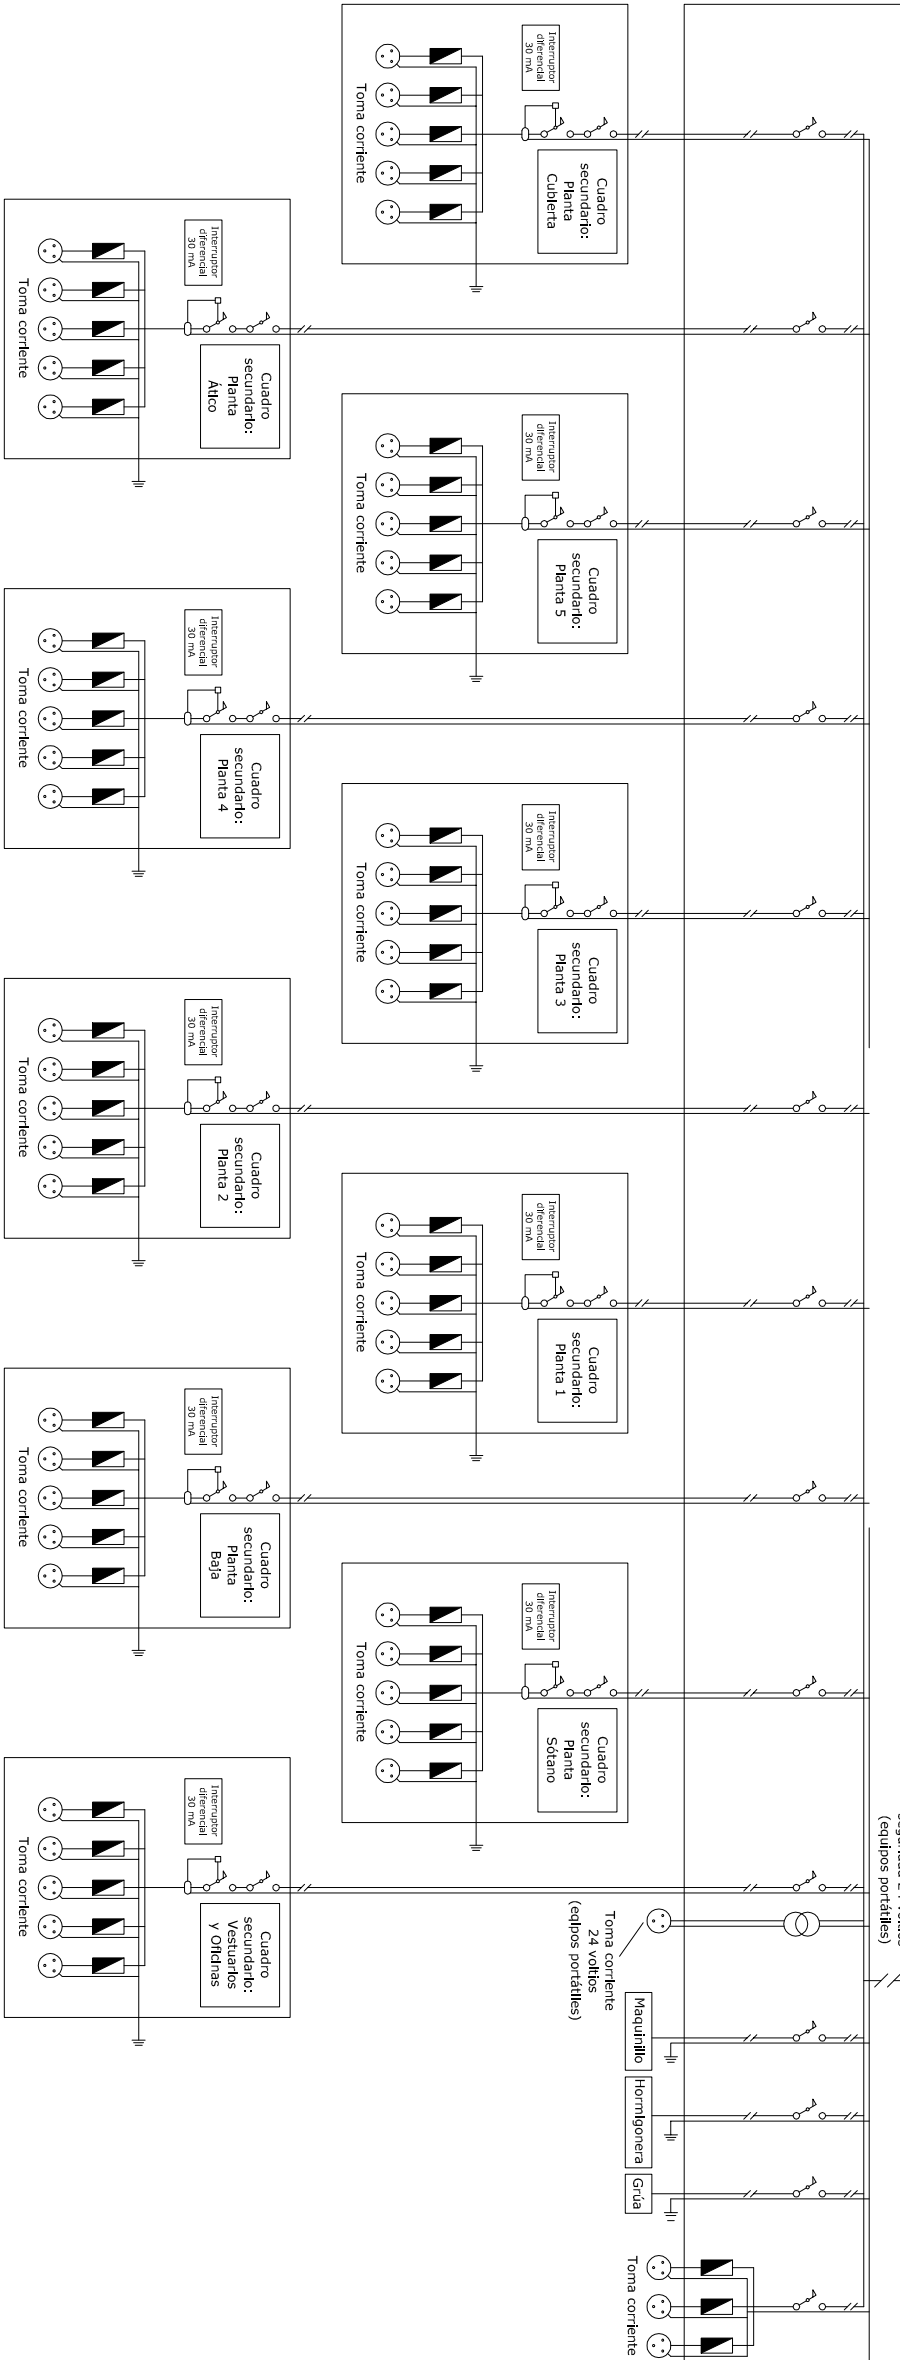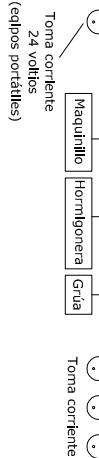

UPV	TESINA FINAL DE MÁSTER
	Rubén Andrés Lopezosa
Bloque de viviendas entre medianeras de 7 plantas más sótano, 27 viviendas + 3 locales comerciales. Situado en C/ La Noguera Nº 6, Valencia.	
PLAN DE SEGURIDAD Y SALUD	
PSS-20: Esquema Instalación Eléctrica Provisional	