



SEÑALIZACIÓN EN EL ACCESO A OBRA

DIMENSIONES


MÍMIMAS:


ANCHO: 1.40m

ALTO: 1.15m

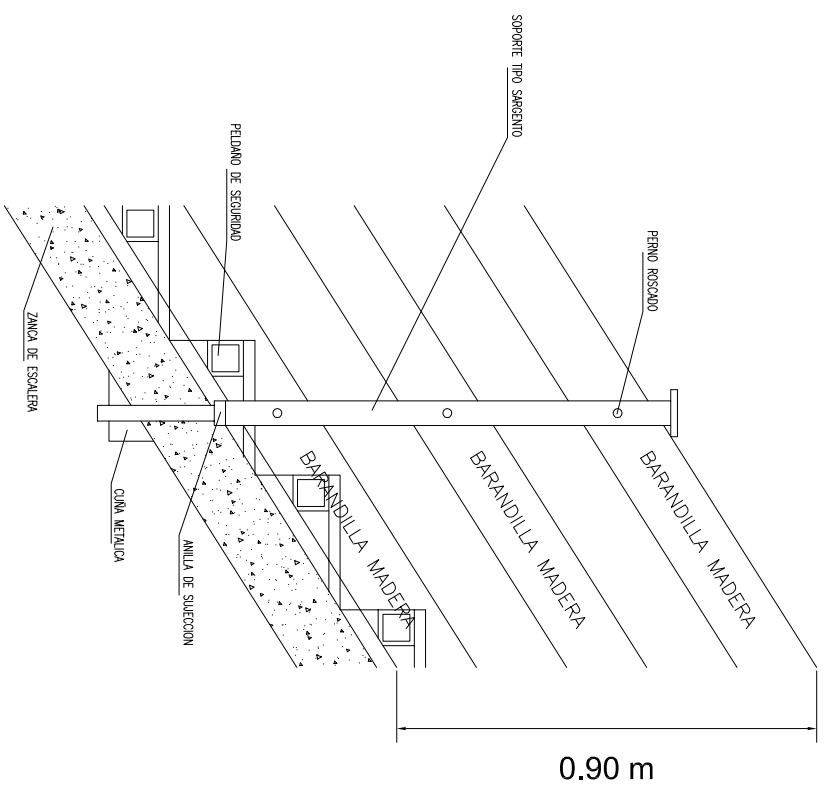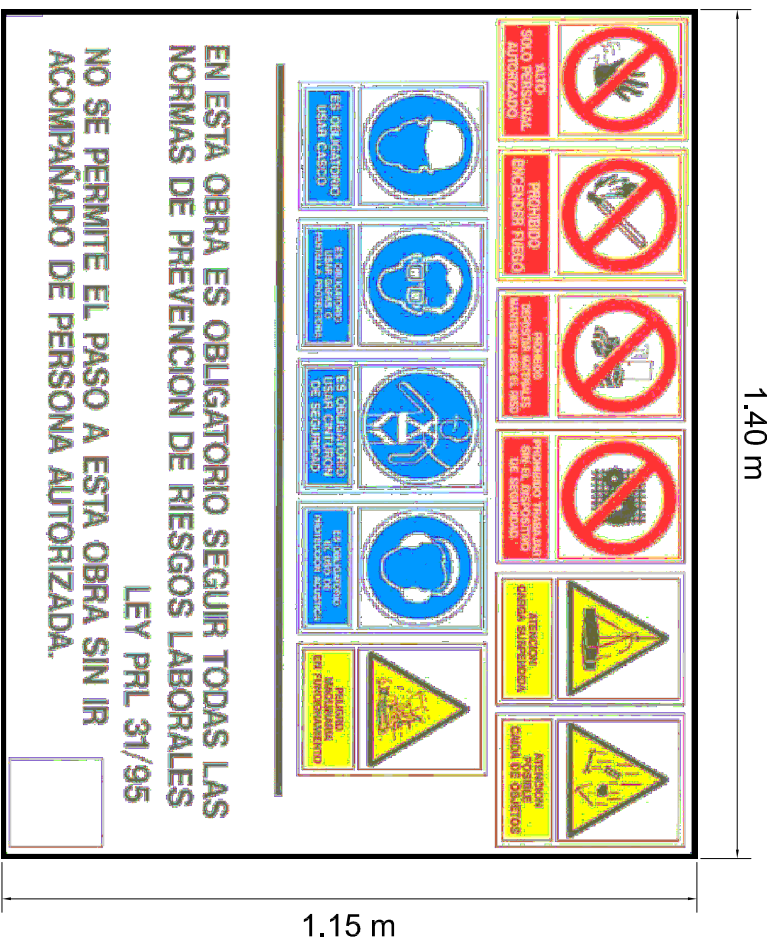

DETALLE BARANDILLA DE ESCALERA (E=1:10)

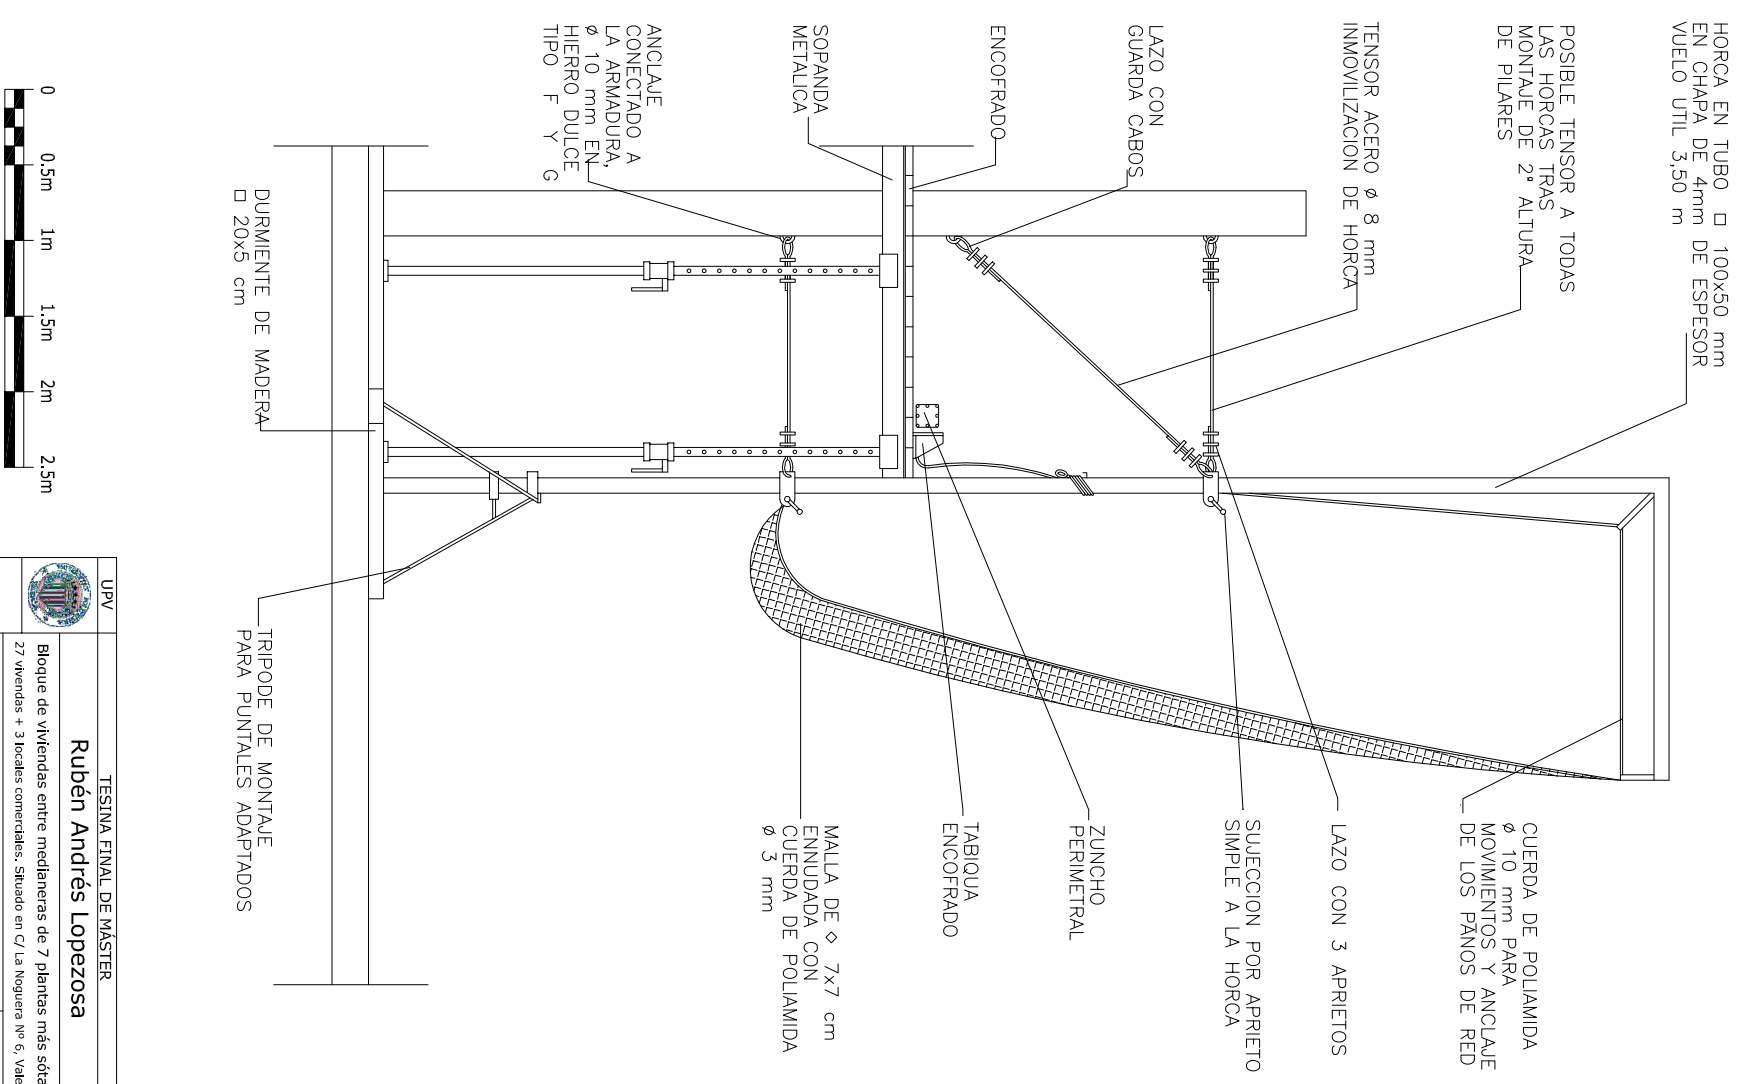

| | | |
|-----|--|--------|
| UPV | TESINA FINAL DE MÁSTER | |
| | Rubén Andrés Lopezosa | |
| |  | |
| | Bloque de viviendas entre medianeras de 7 plantas más sótano. 27 viviendas + 3 locales comerciales. Situado en C/la Noguera nº 6, Valencia. | |
| | PLAN DE SEGURIDAD Y SALUD | E=1:25 |
| | PSS-19: Detalles de Señales, Red y Barandilla. | |