


Calle Islas Canarias

Edificio
Altura 22m

Patio
Interior

Edificio
Altura 22m

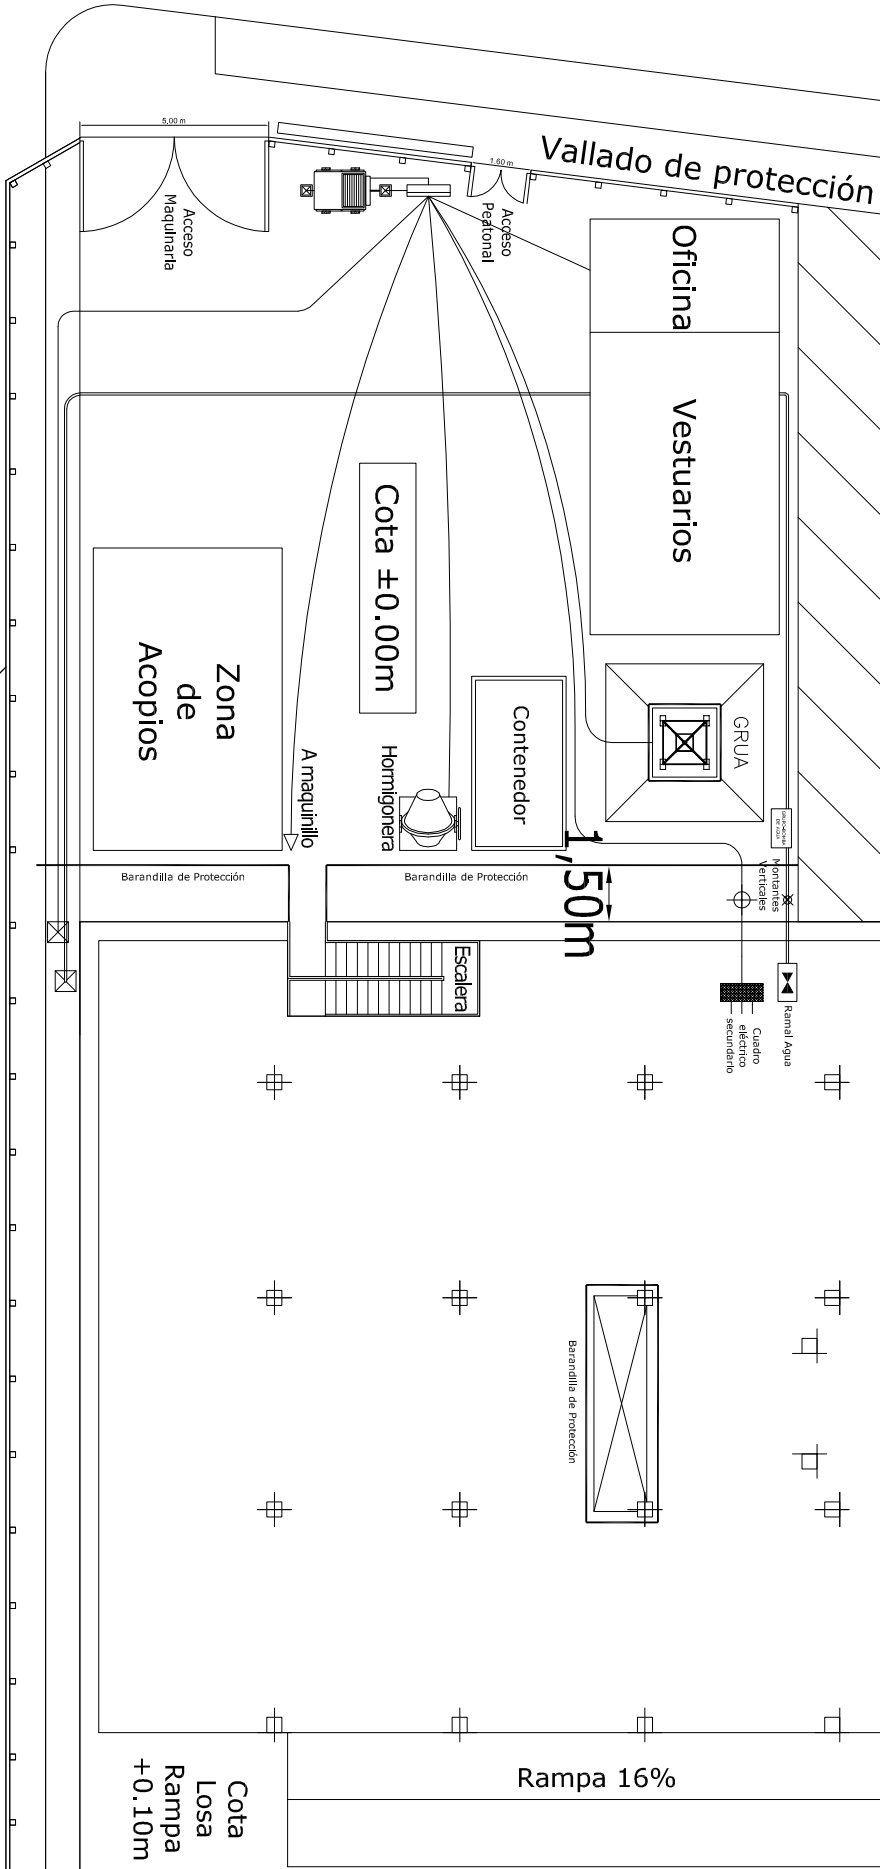

Vallado de protección de la obra

Calle La Noguera



UPV	TESINA FINAL DE MÁSTER
	Rubén Andrés Lopezosa
	Bloque de viviendas entre medianeras de 7 plantas más sótano. 27 viviendas + 3 locales comerciales. Situado en C/ La Noguera nº 6, Valencia.

PLAN DE SEGURIDAD Y SALUD	E=1:200
PSS-5: Protecciones en Planta Sótano	