



Alzado caseta de obra

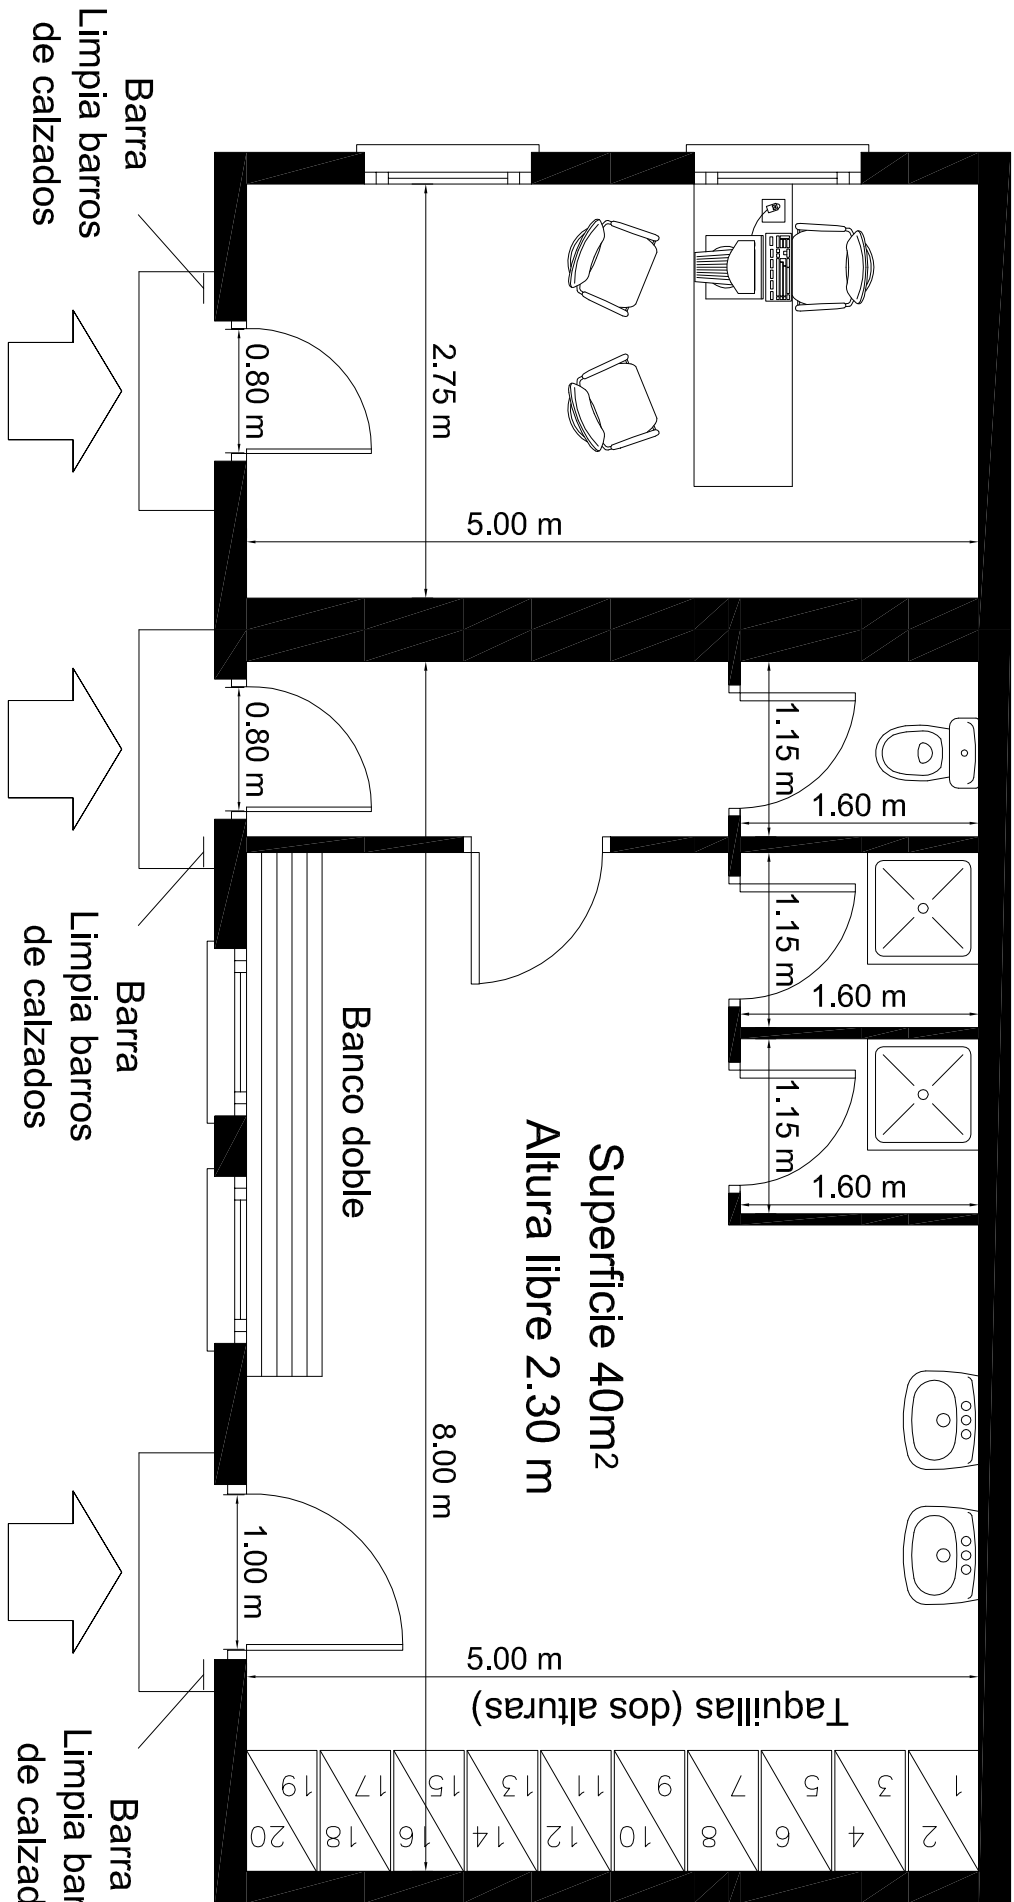

Oficina y vestuario
para 20
trabajadores

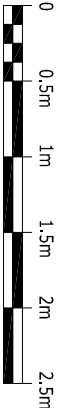

UPV	TESINA FINAL DE MÁSTER		
	Rubén Andrés Lopezosa		
	Bloque de viviendas entre medianeras de 7 plantas más sótano. 27 viviendas + 3 locales comerciales. Situado en C/ La Noguera Nº 6, Valencia.		
	PLAN DE SEGURIDAD Y SALUD		
	PSS-17: Detalle de Casetas de Obra		E=1:25