



SEIS VIVIENDAS SUBVENCIONADAS PARA
 D. RAMON SAUS EN VALENCIA - ESCALA = 1:50

Valencia 17 de Marzo de 1961
 EL ARQUITECTO

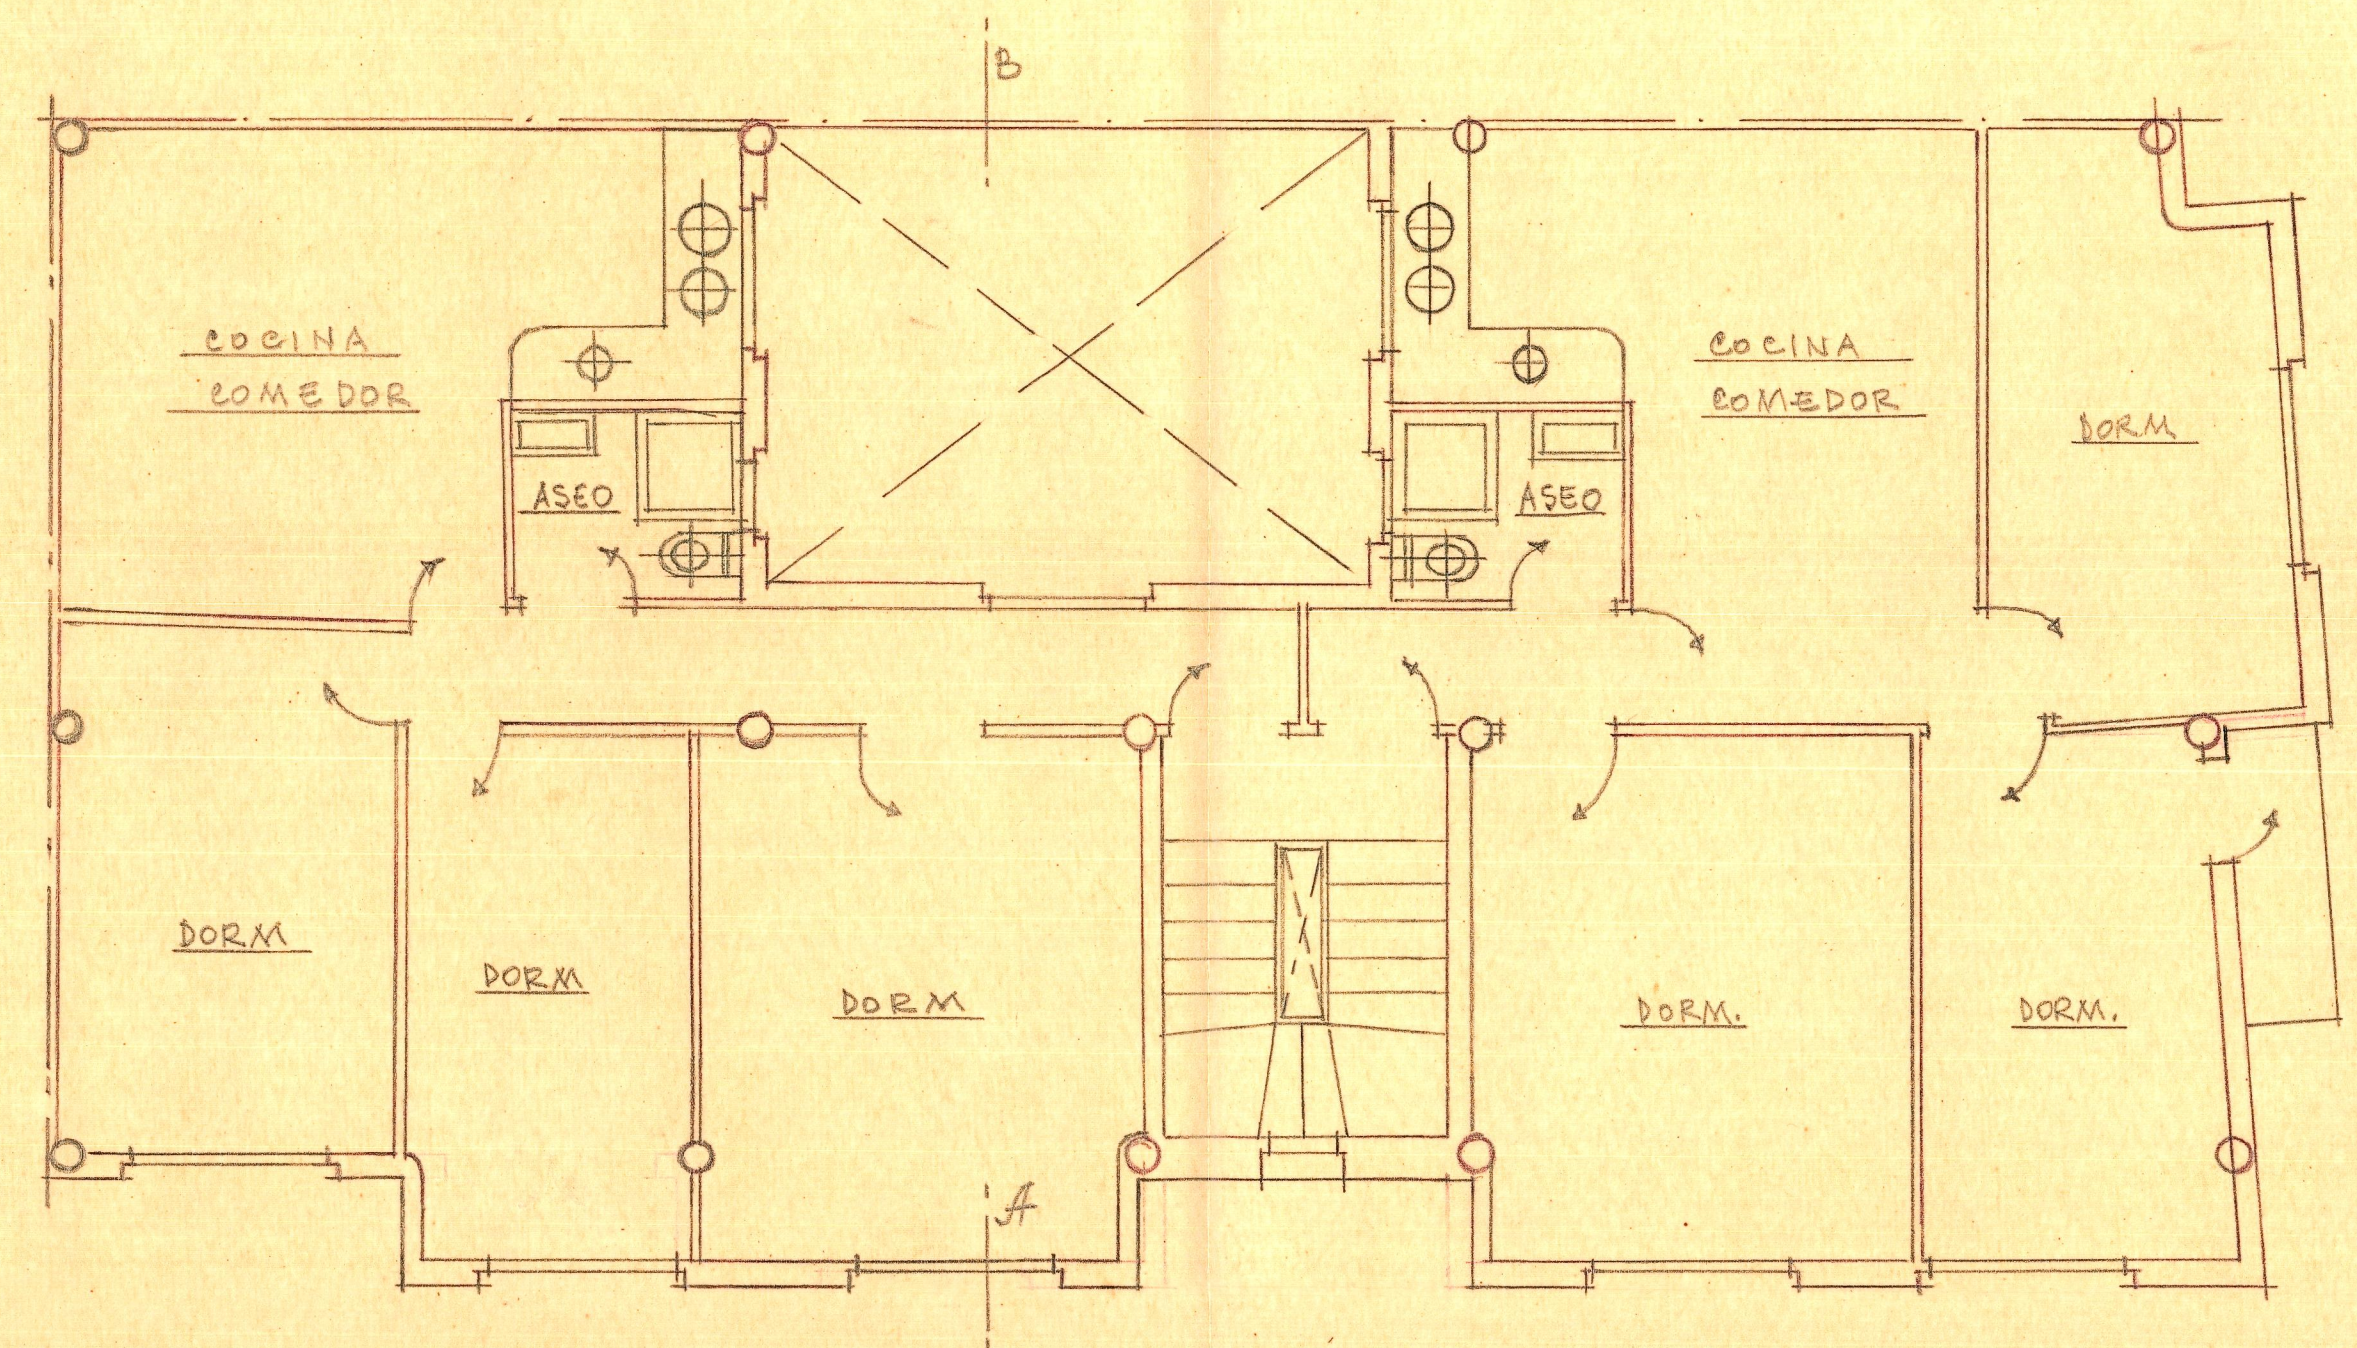

Disposicion de los firmos

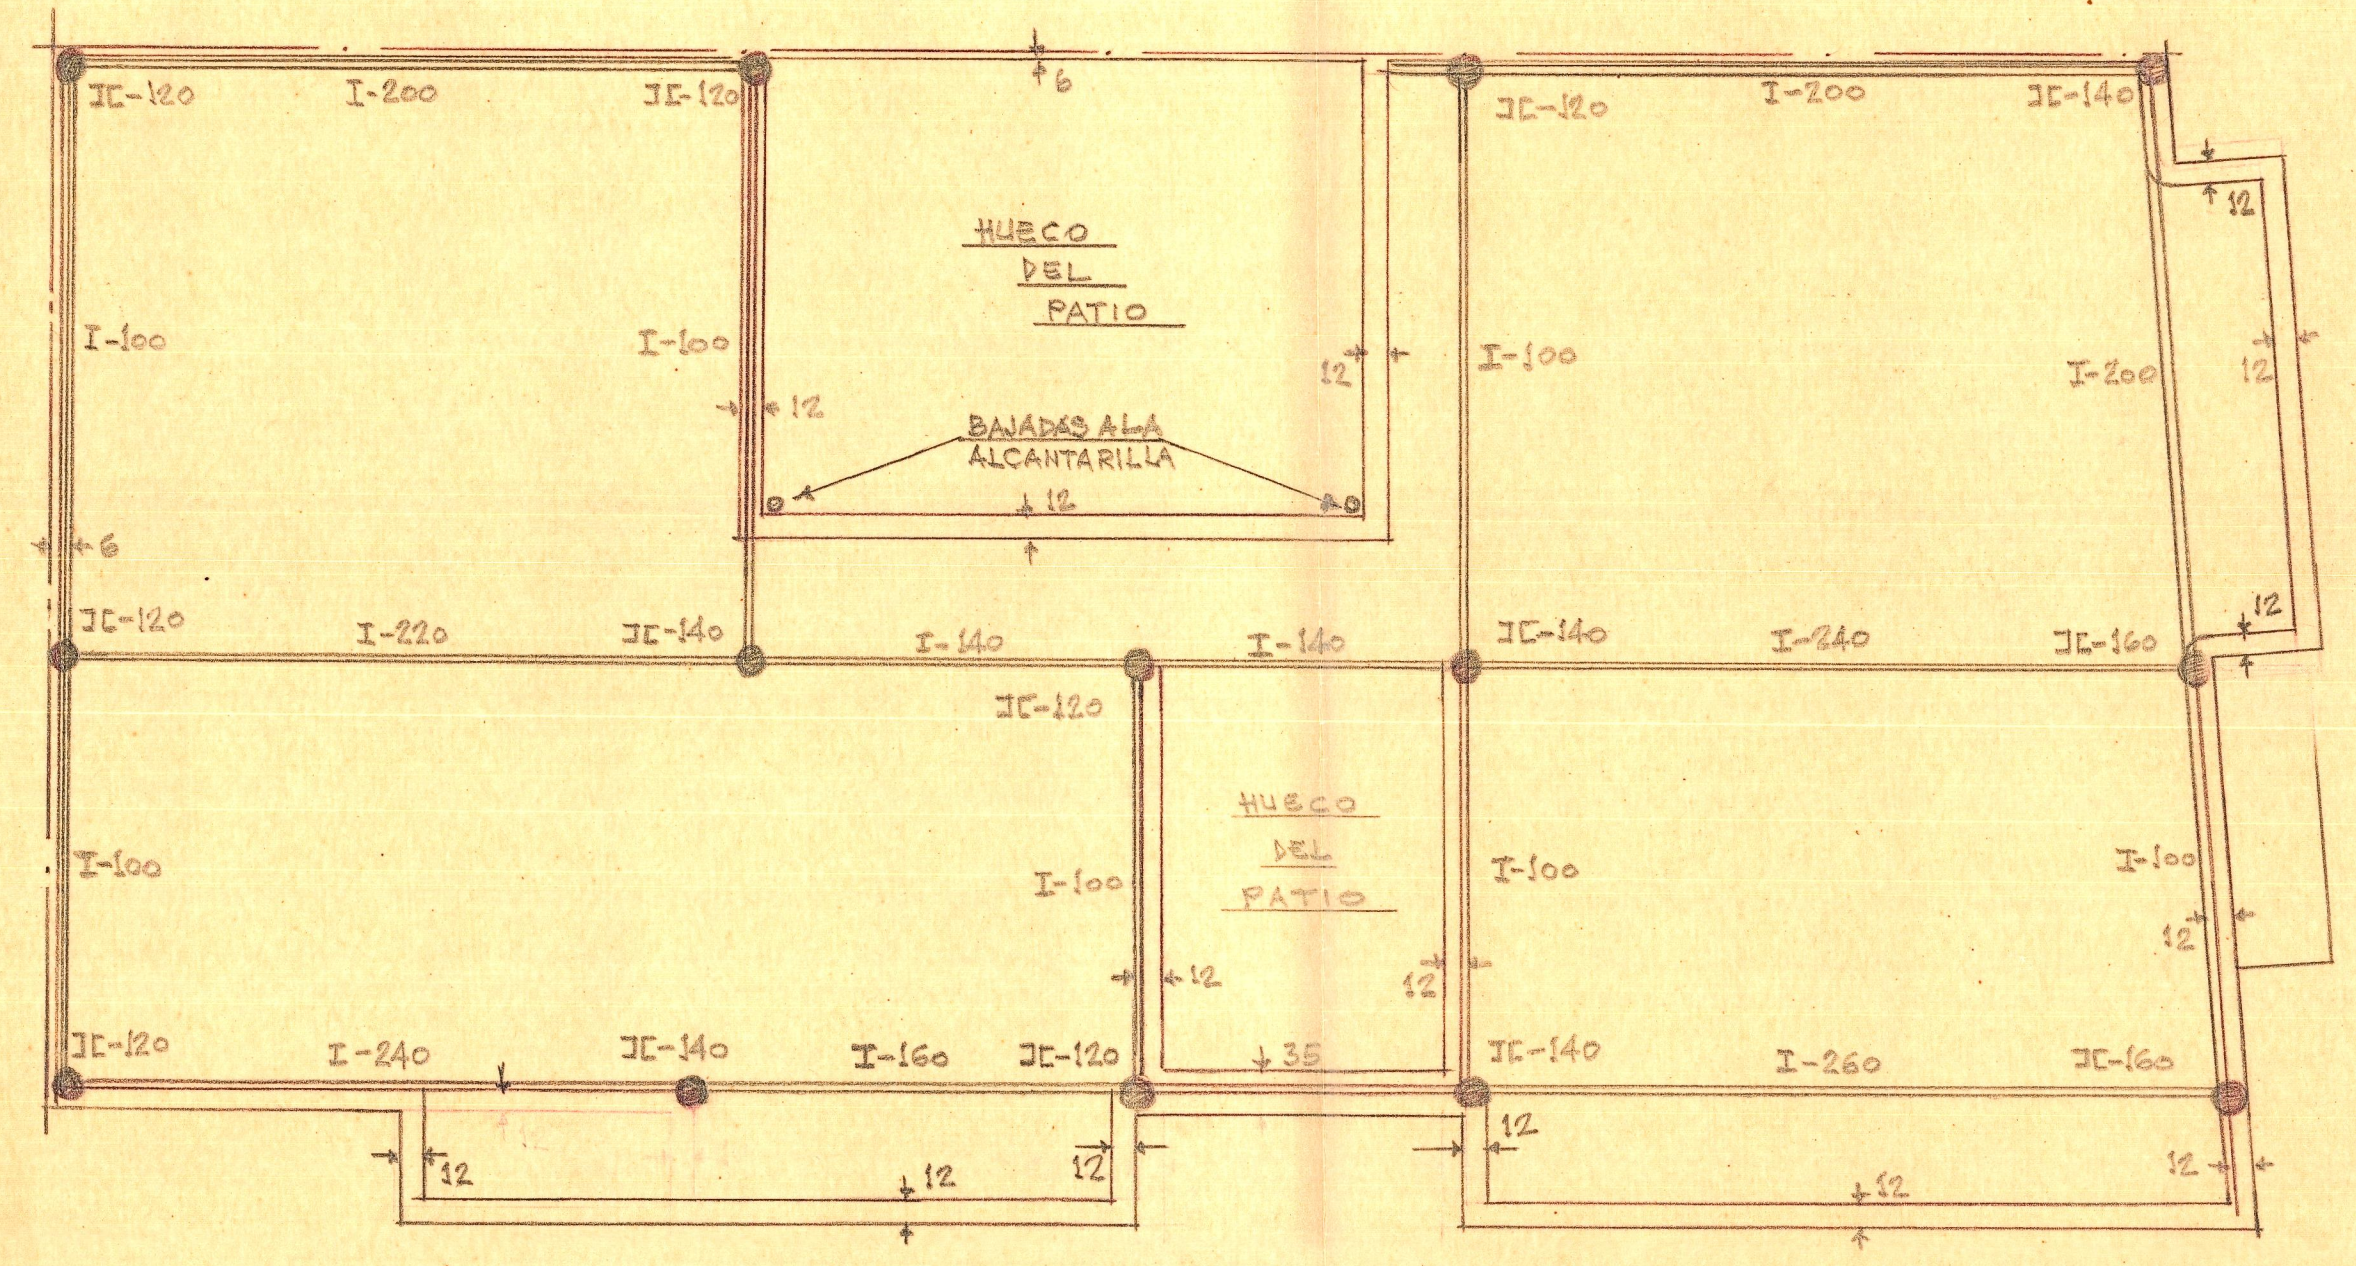

Estructura de firmos y cubierta - Ventajista