



SEIS VIVIENDAS SUBVENCIONADAS PARA
D. RAMÓN SAUS EN VALENCIA — ESCALA = 1:50


Valencia y Madrid de 1961
EL ARQUITECTO

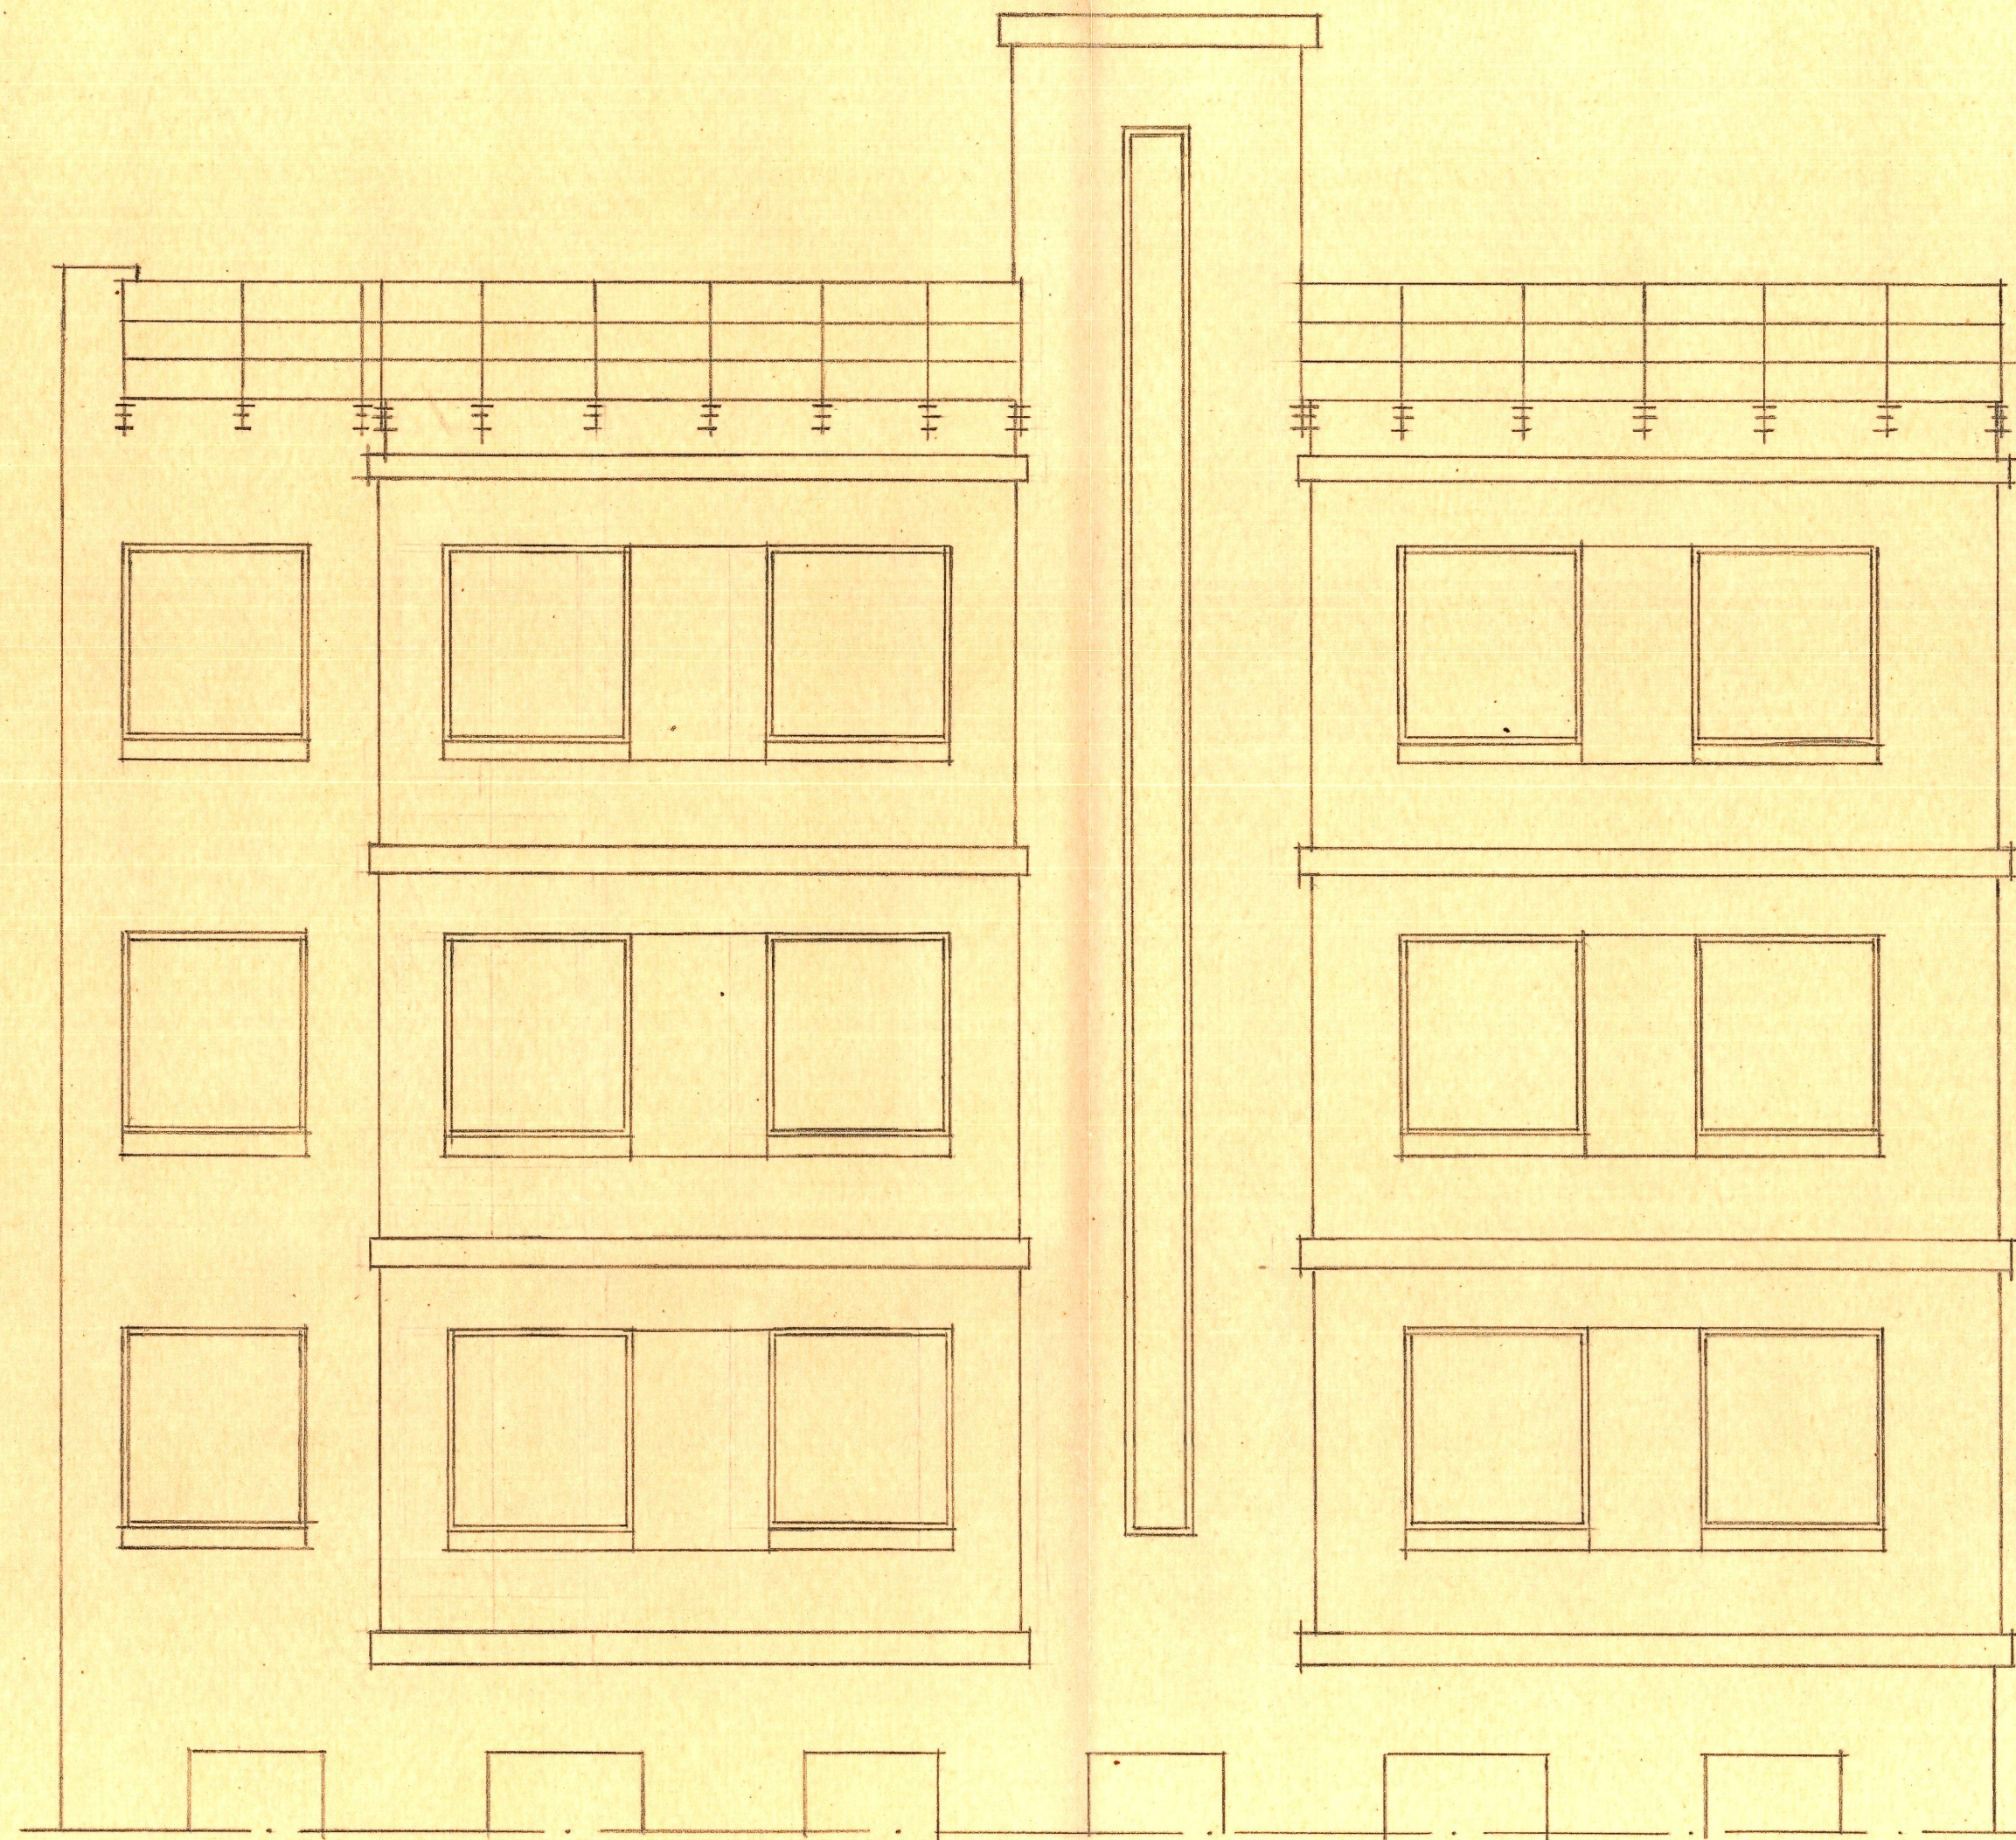

Fachada a la Calle de Juan Fabregat

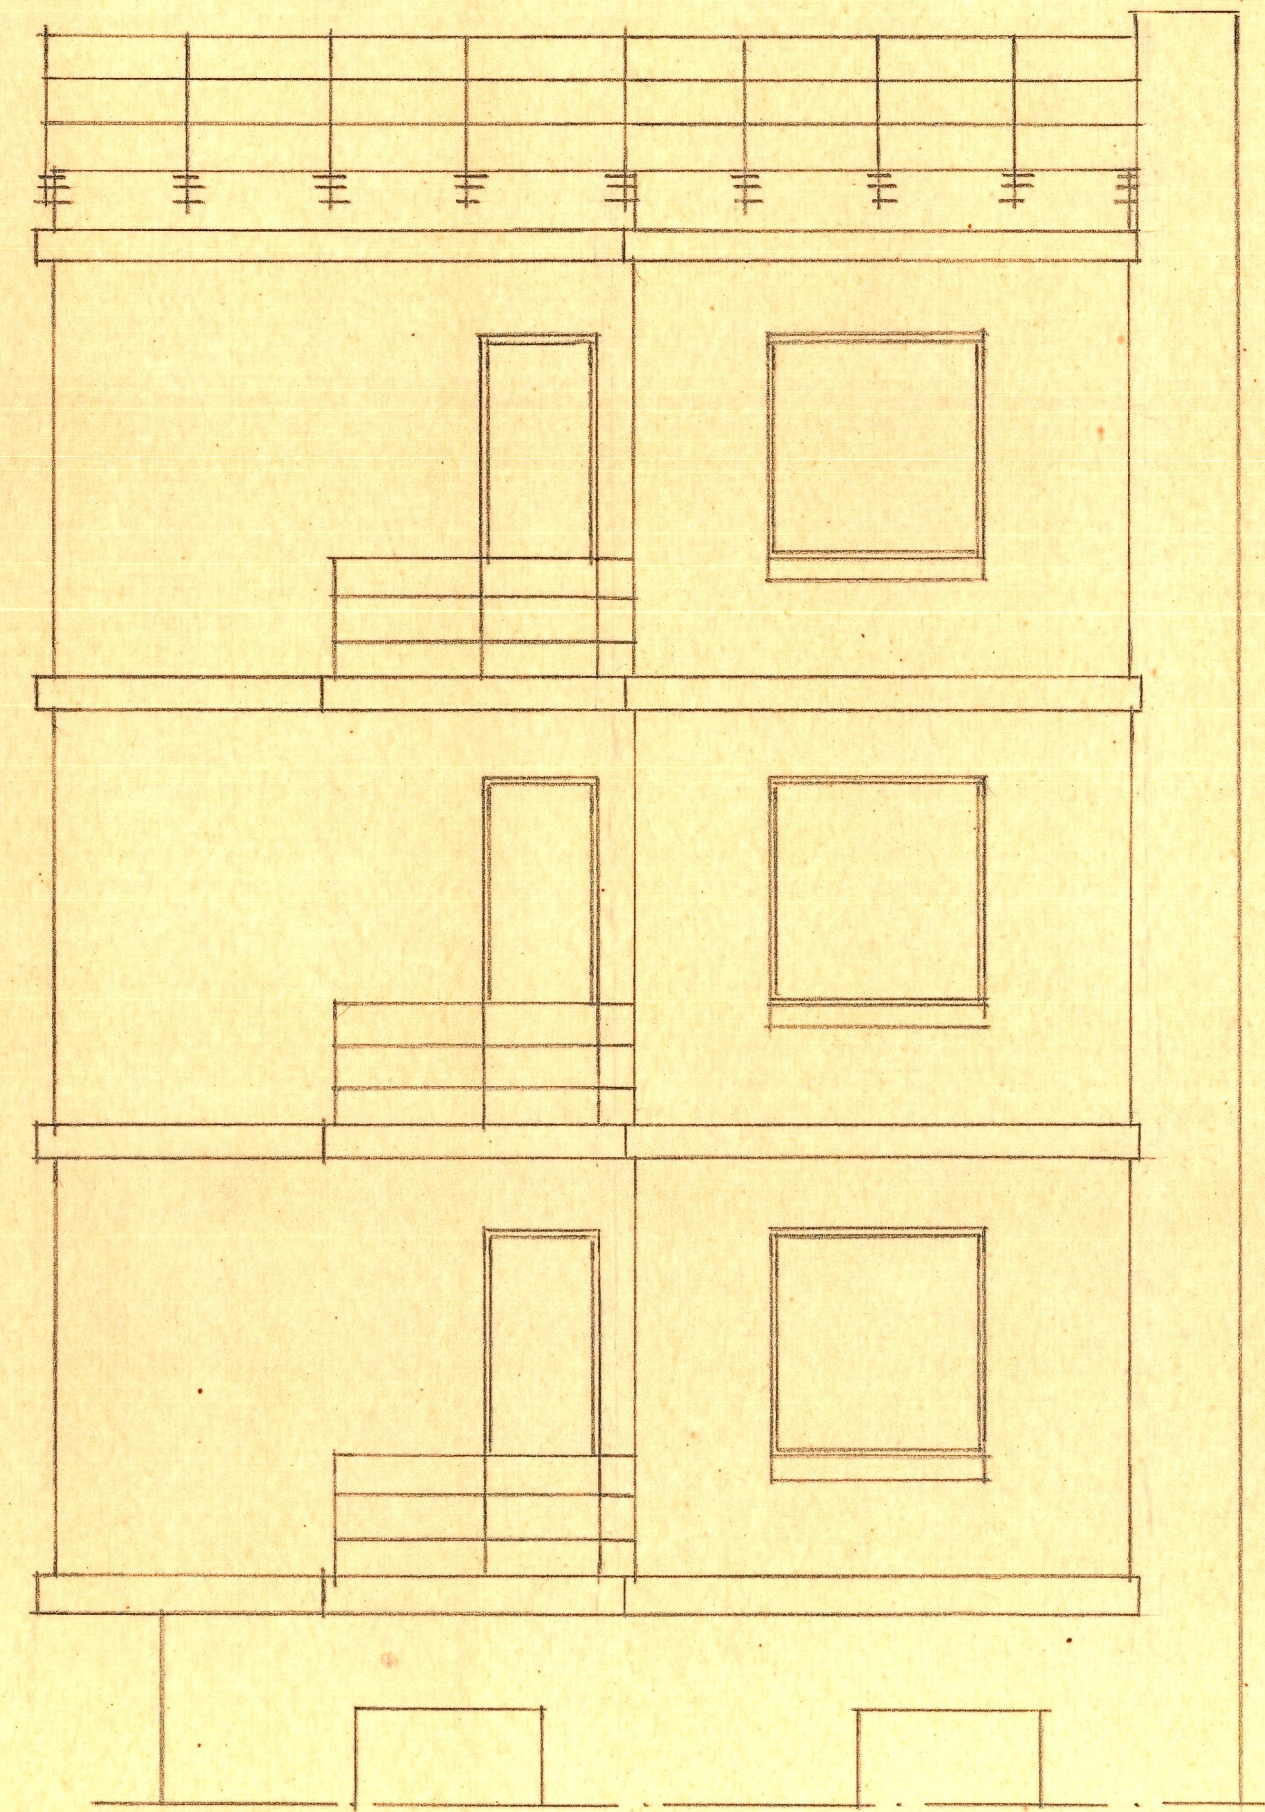

Fachada a la Carrera de Escrivá

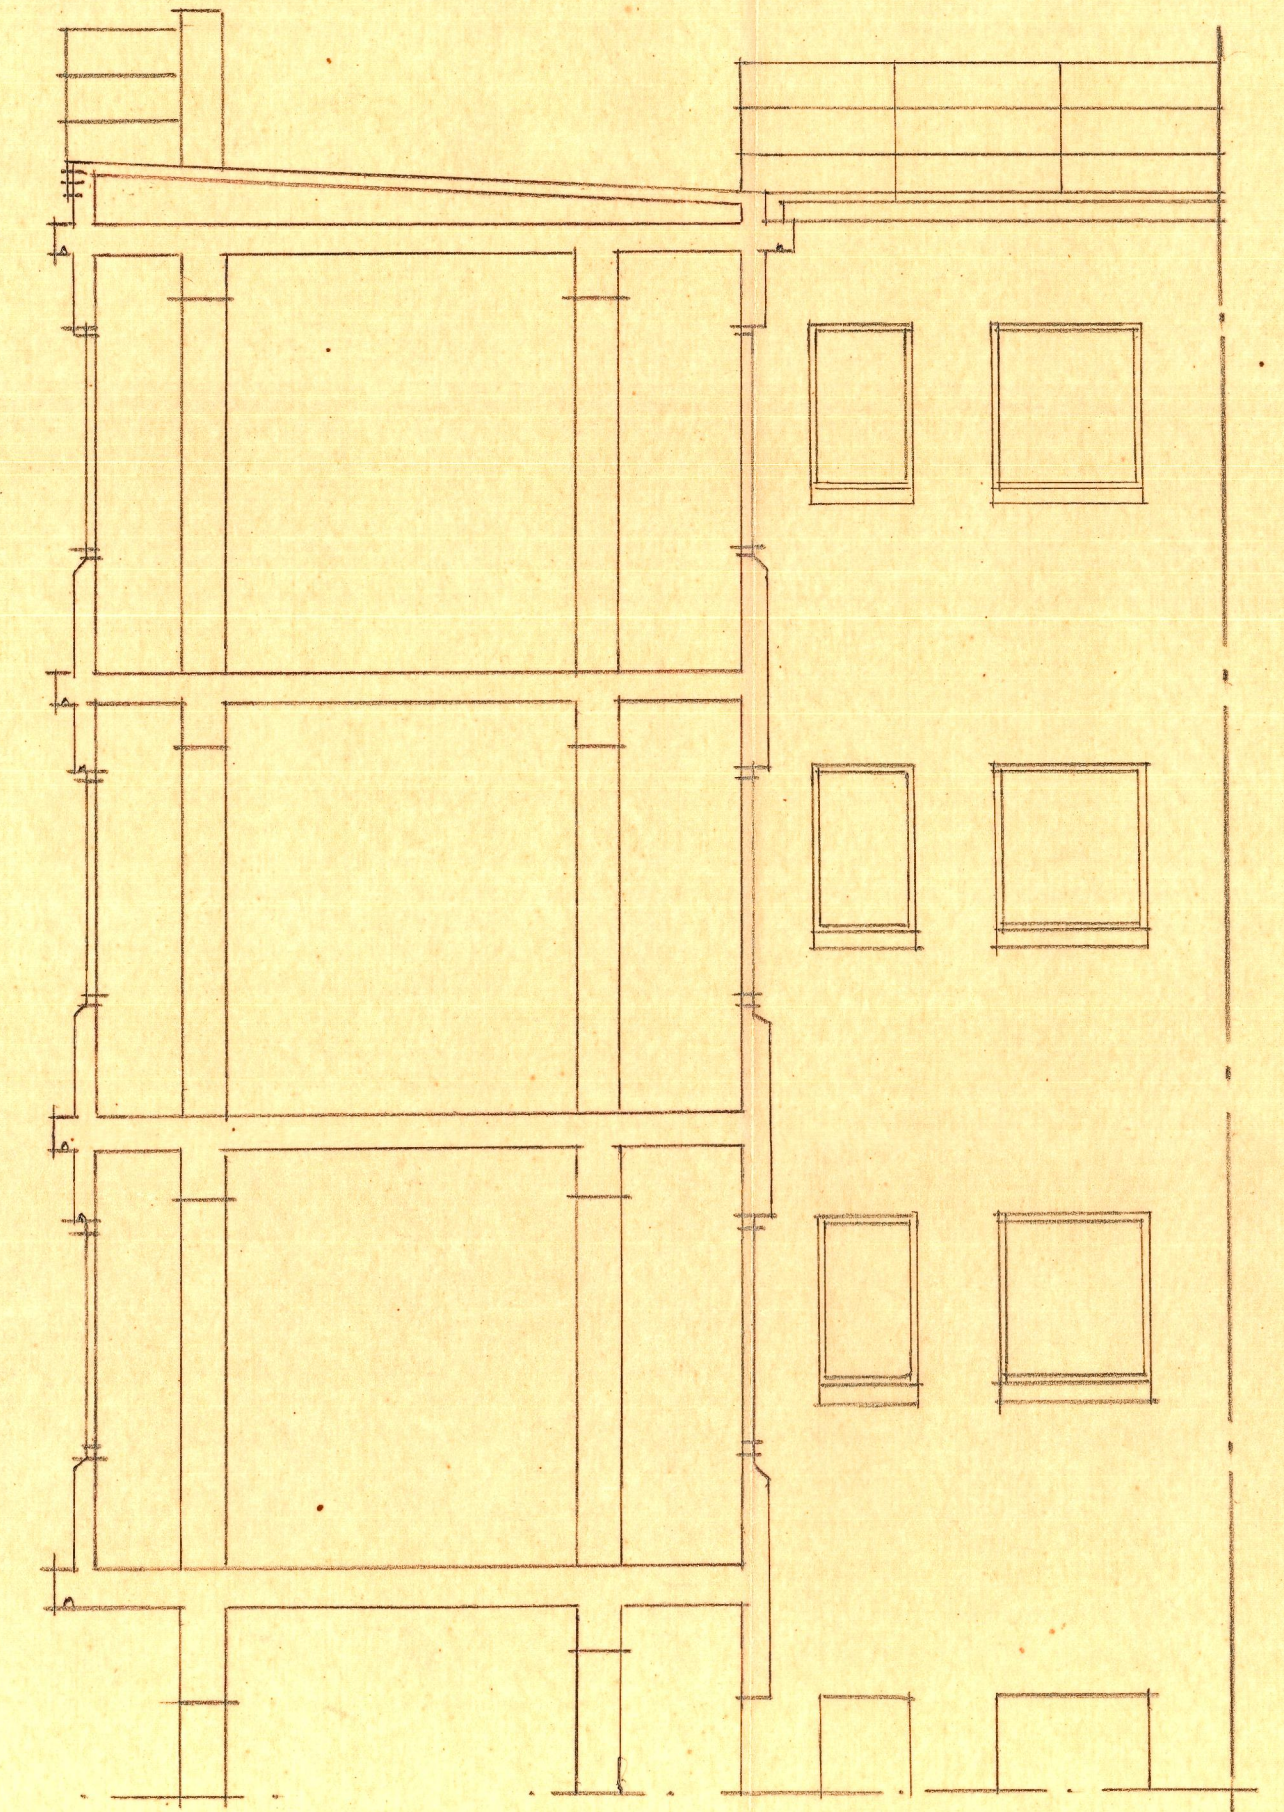

Sección por A-B