


SEIS VIVIENDAS SUBVENCIONADAS

PARA D. RAMÓN SAUS EN VALENCIA

Detalle E=1:50 Valencia, 17 Marzo de 1961

EL ARQUITECTO

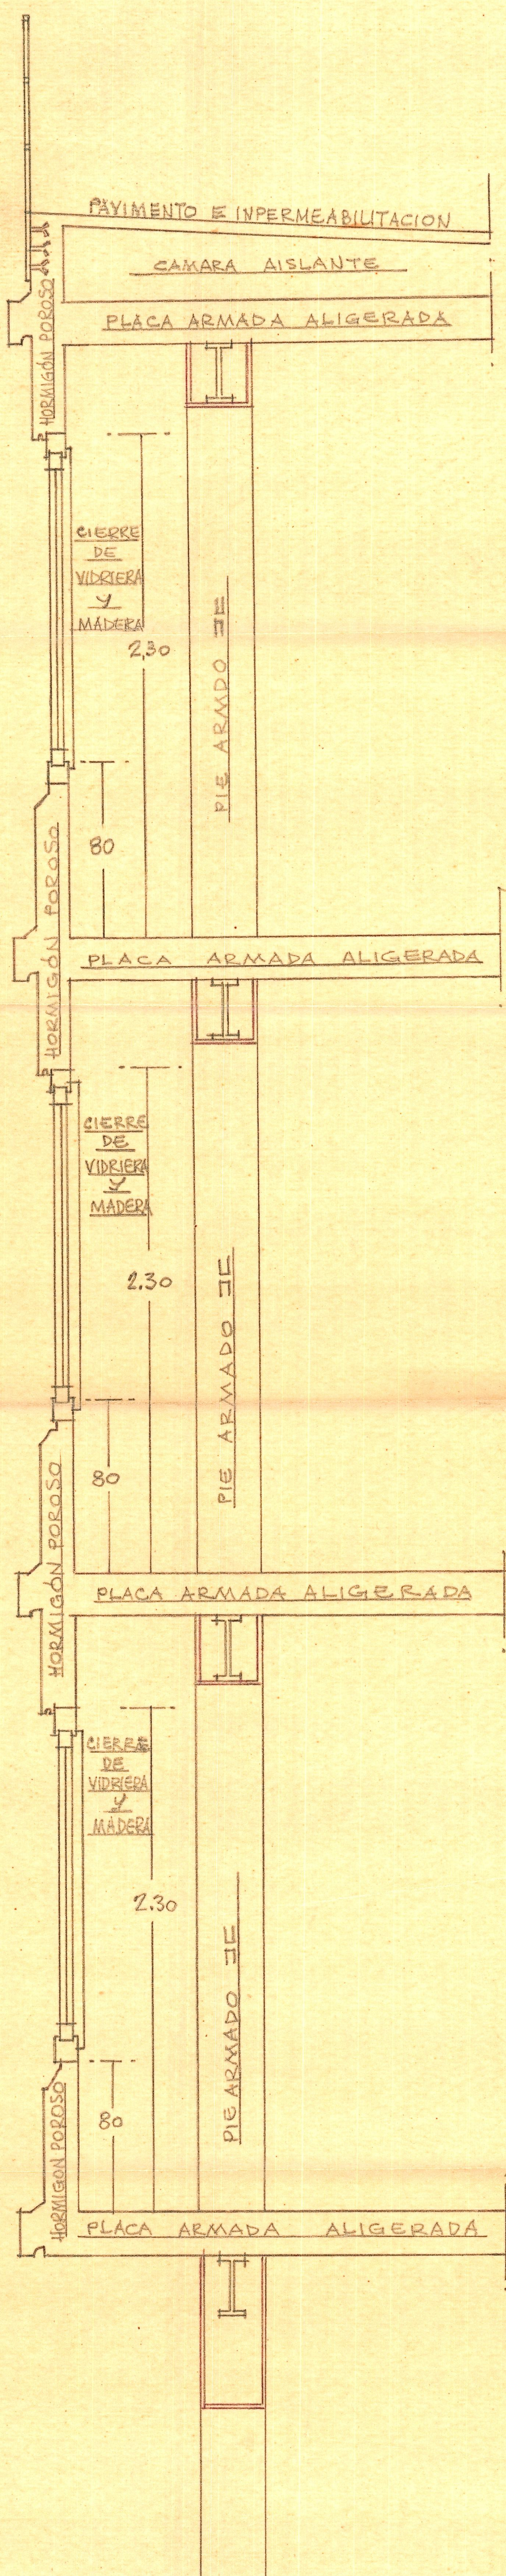

Sección vertical de la fachada
por los miradores