



UNIVERSITAT  
POLITÈCNICA  
DE VALÈNCIA



ETS INGENIERÍA DE CAMINOS,  
CANALES Y PUERTOS

# PLANOS

---

*Estudio de soluciones para la regeneración de la playa de Santa Pola (Alicante)*

---

*Presentado por*

Galván Alcalá, Rocío

---



*Para la obtención del*

Grado en Ingeniería de Obras Públicas


*Curso: 2019/2020*

*Fecha: Diciembre 2020*

*Tutor: Jorge Molines LLodrá*

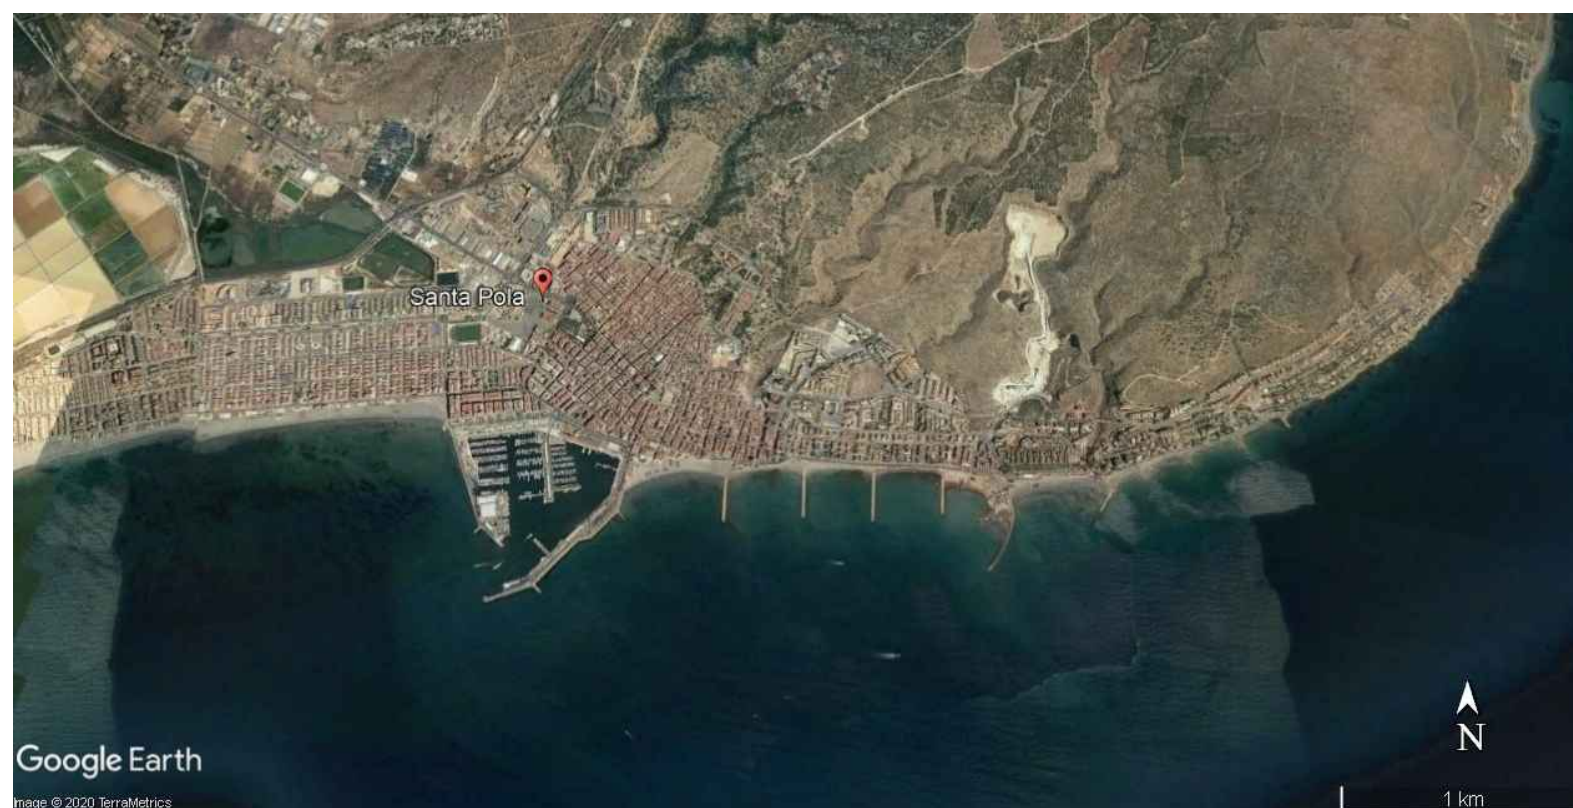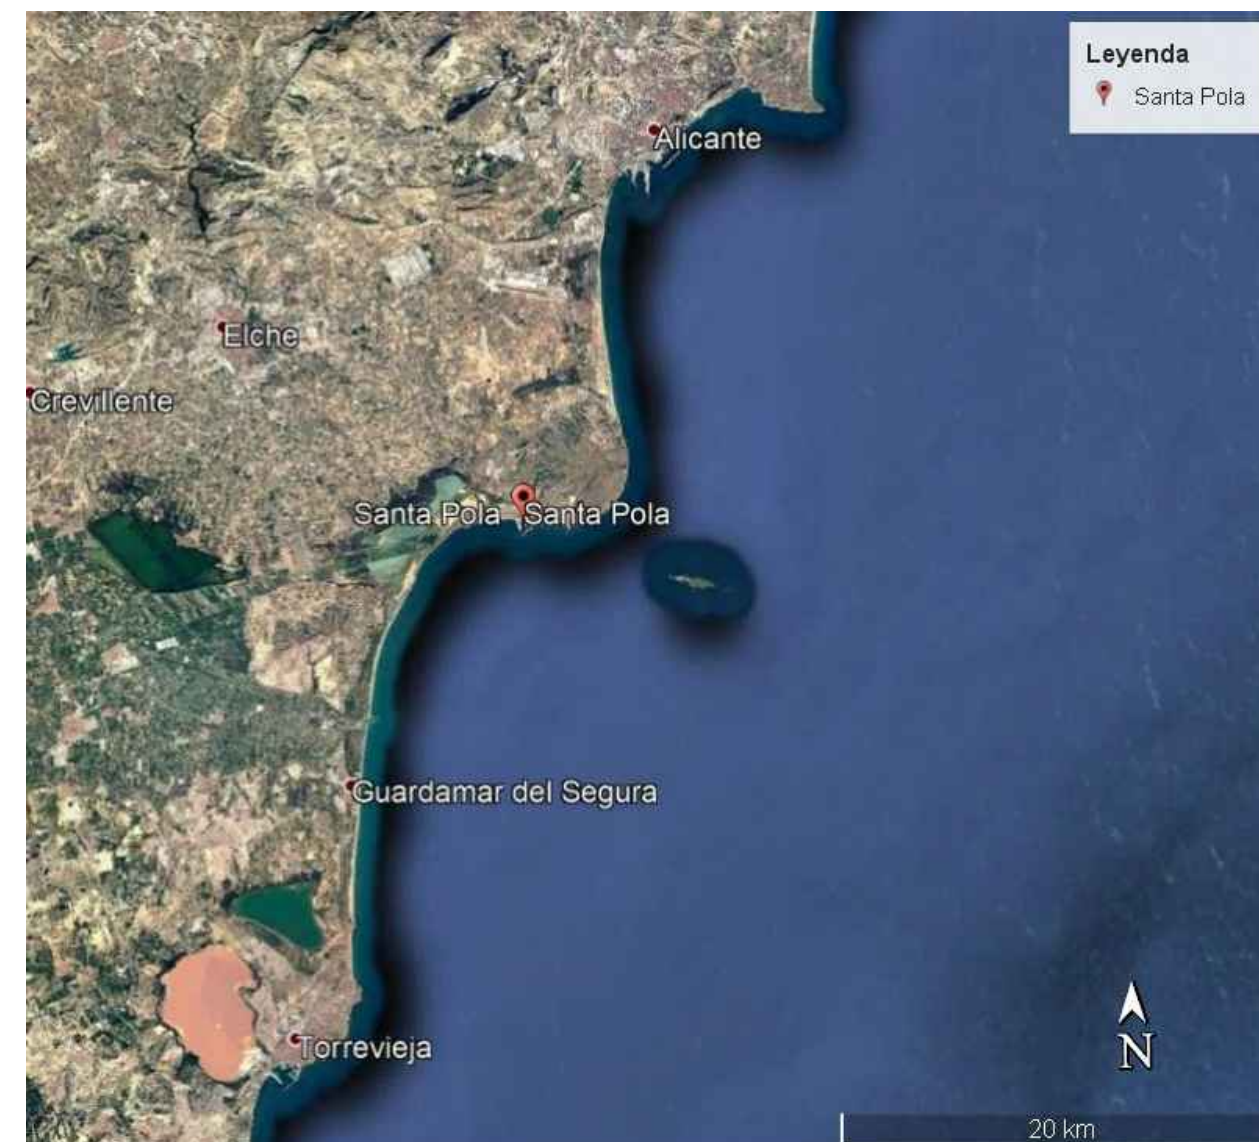












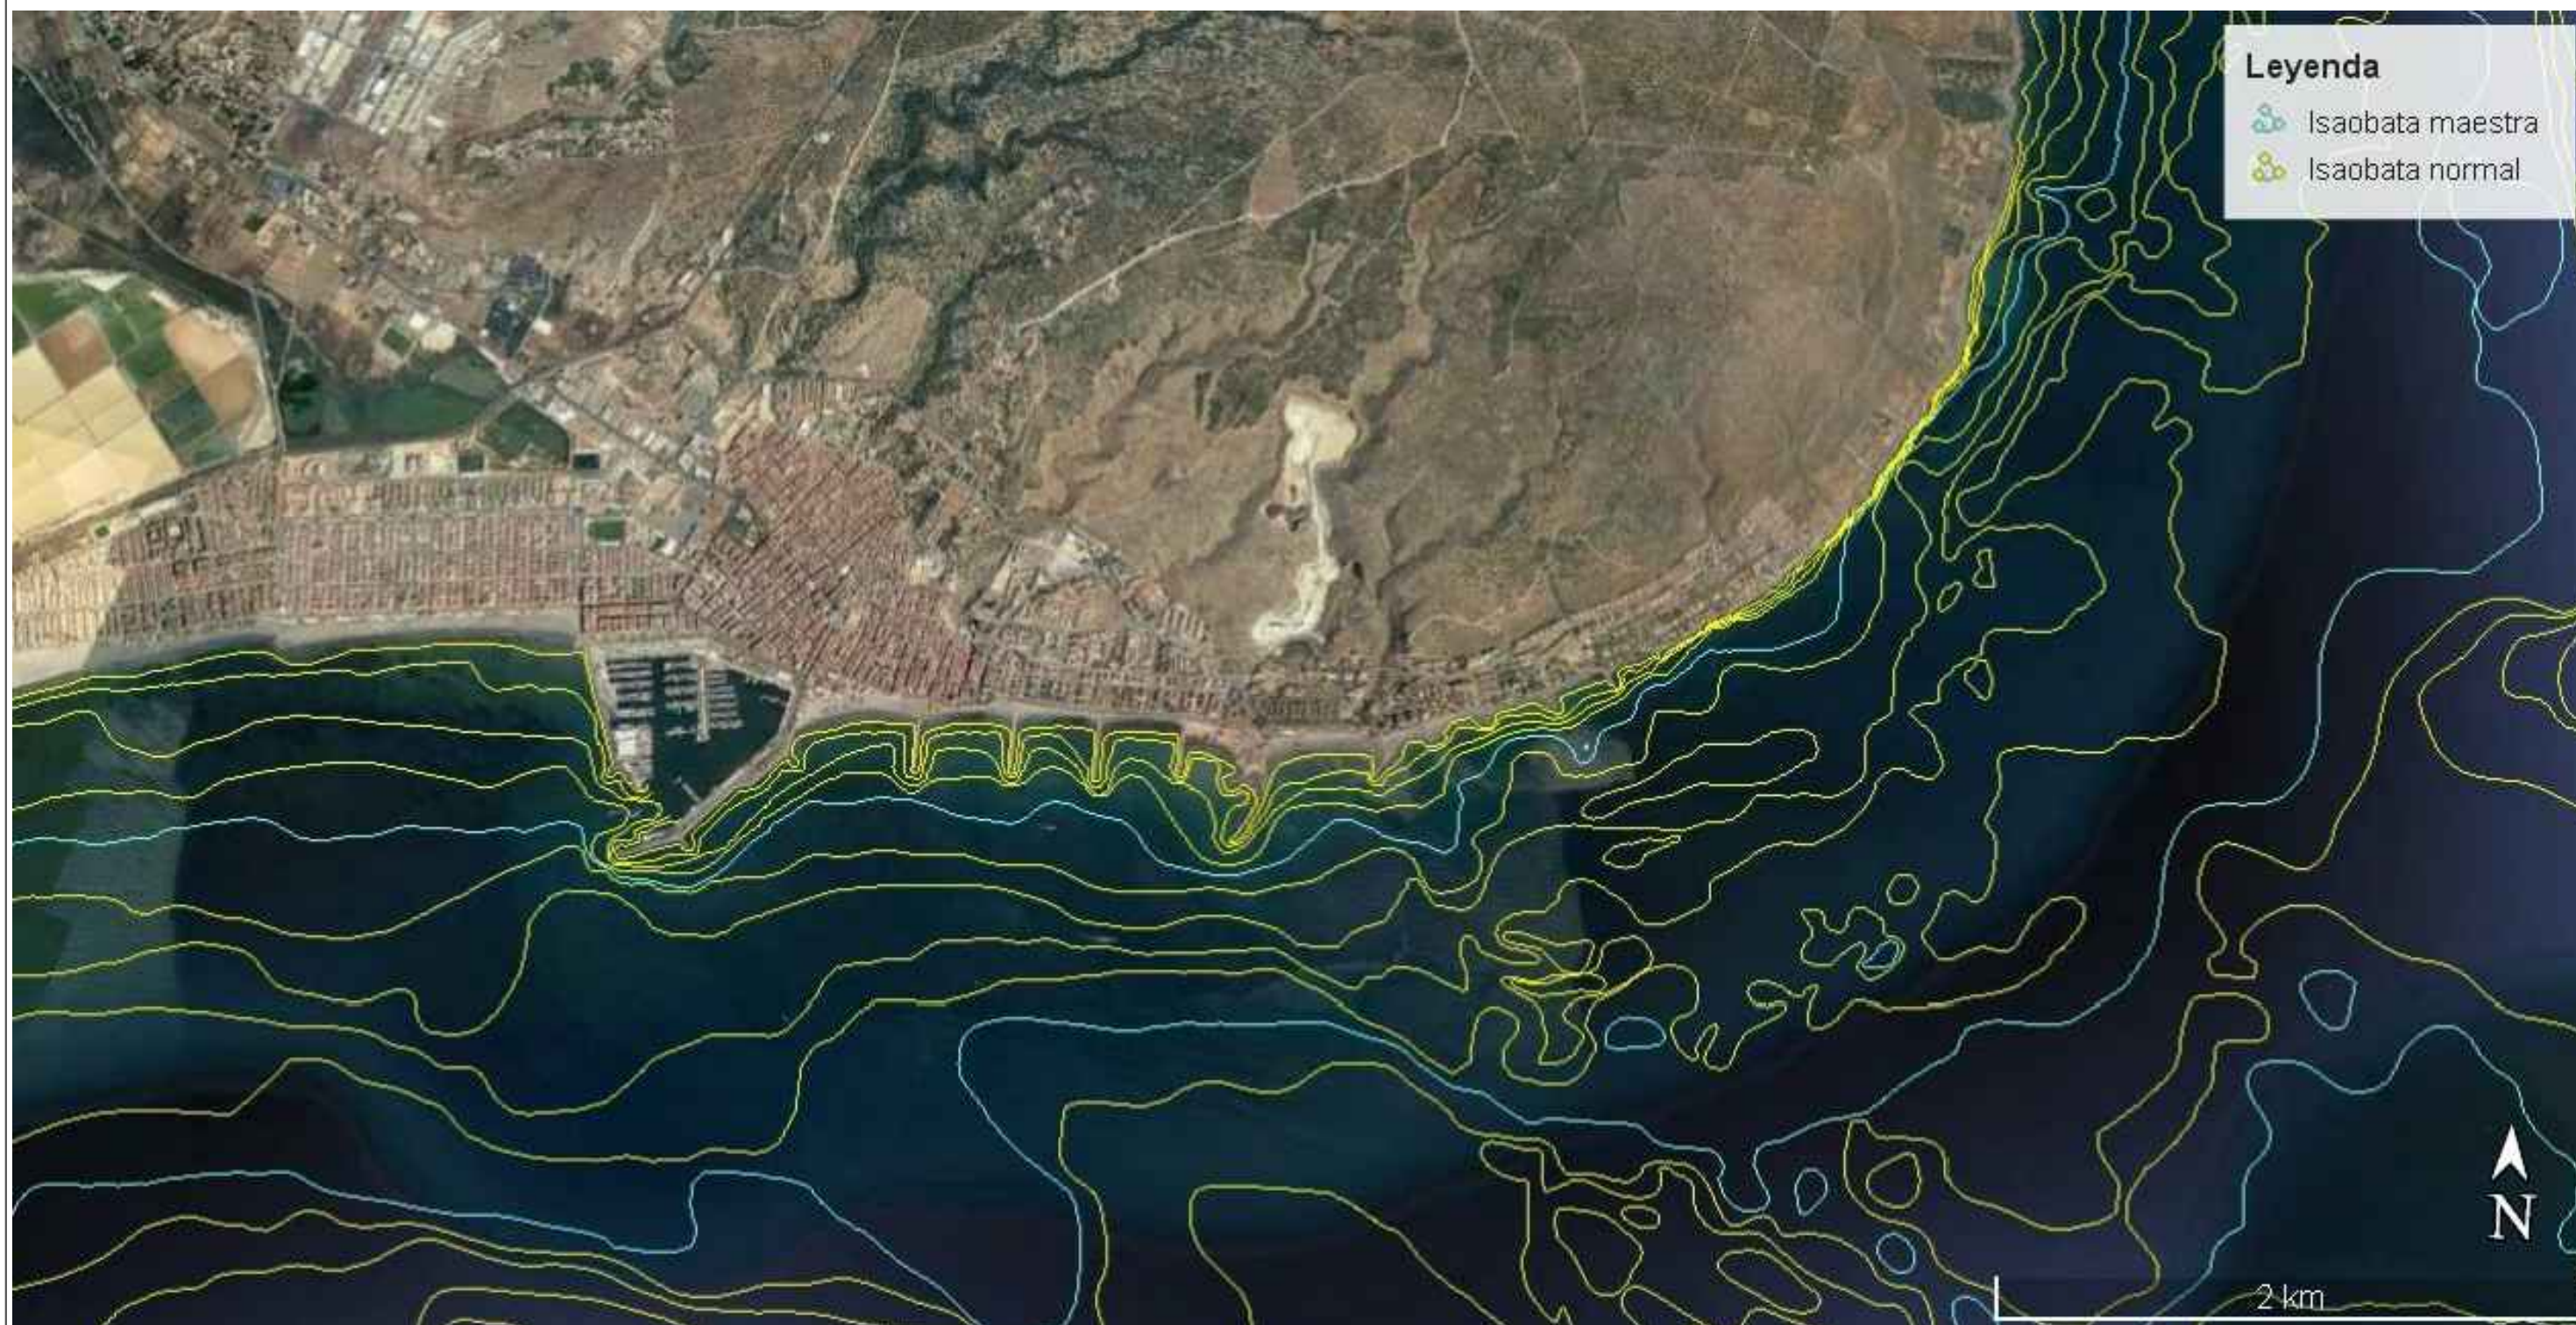







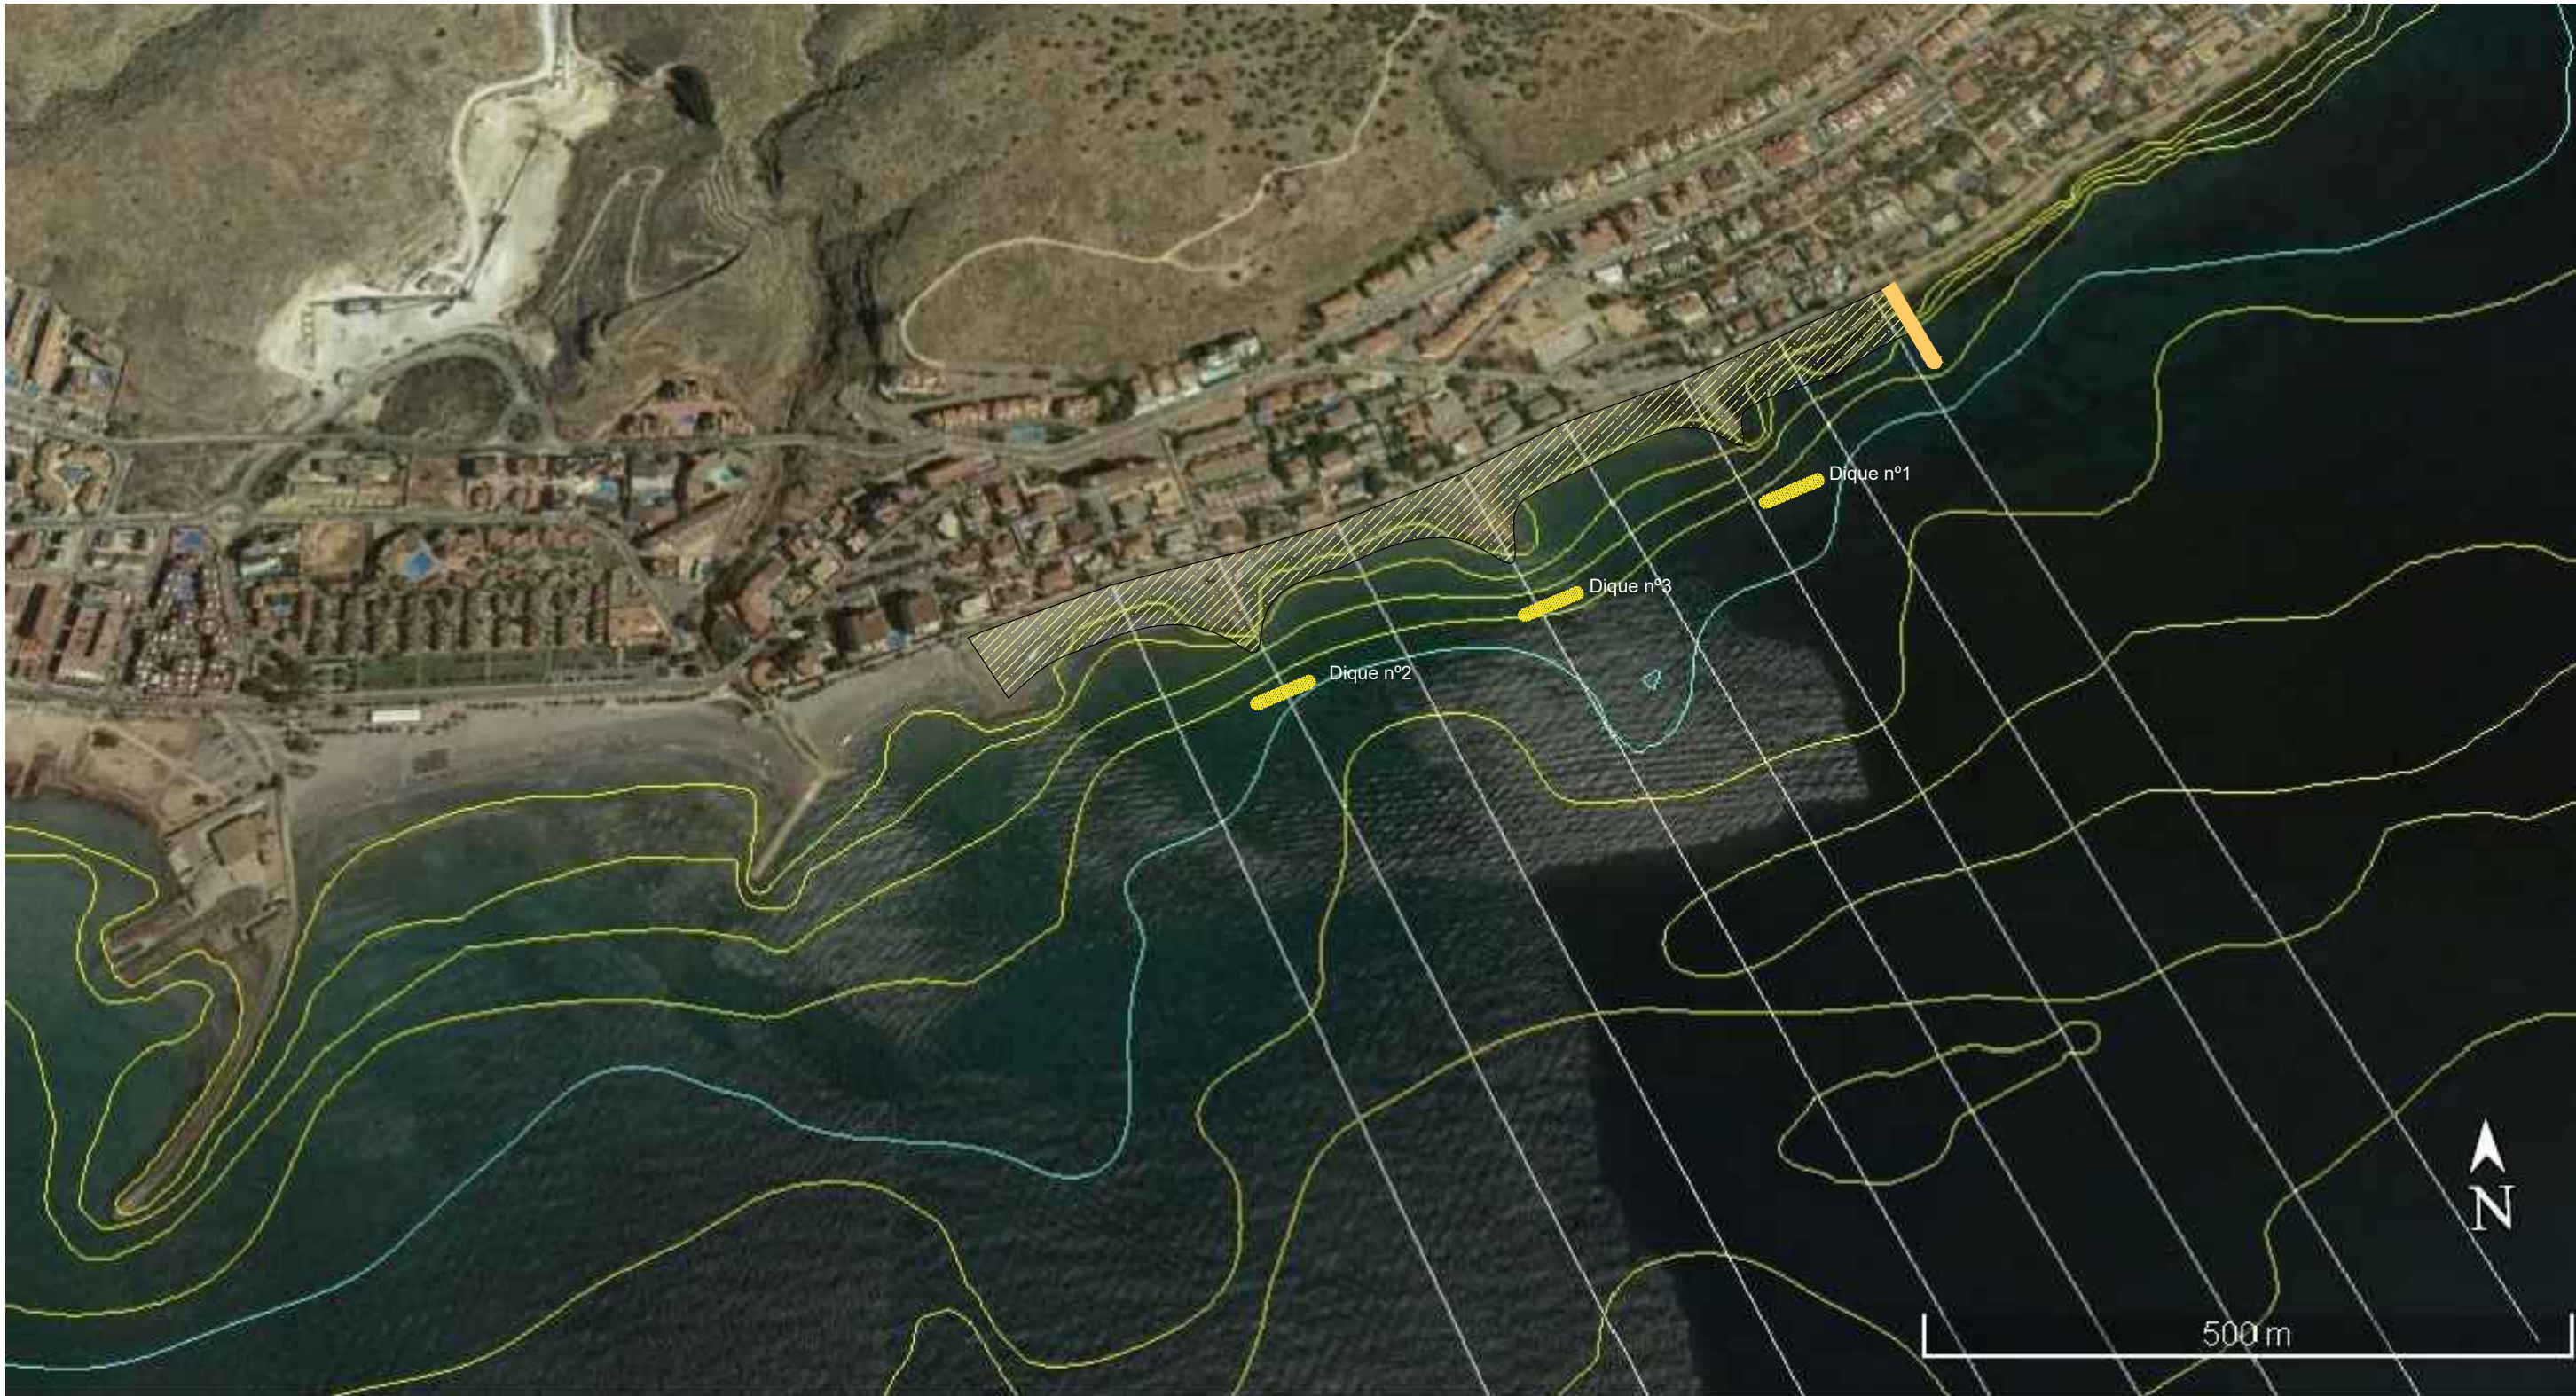

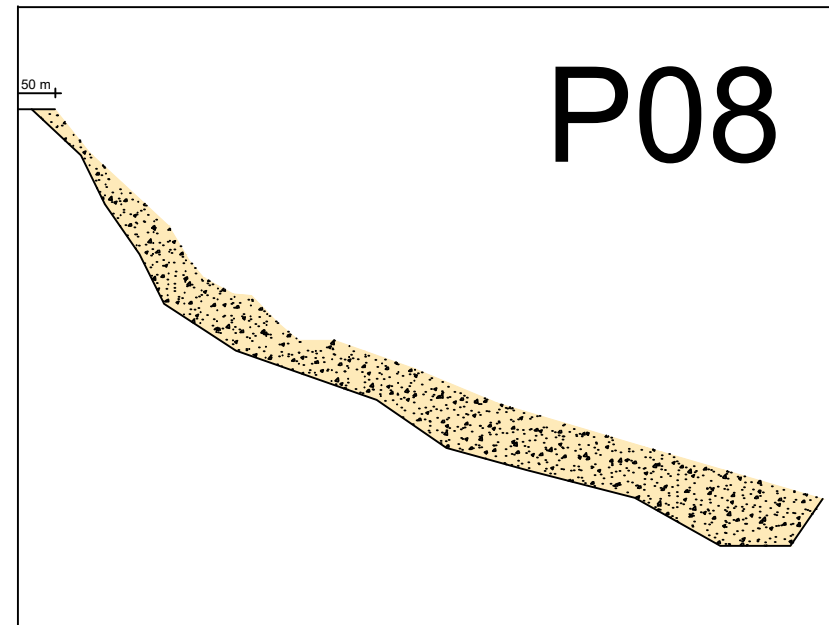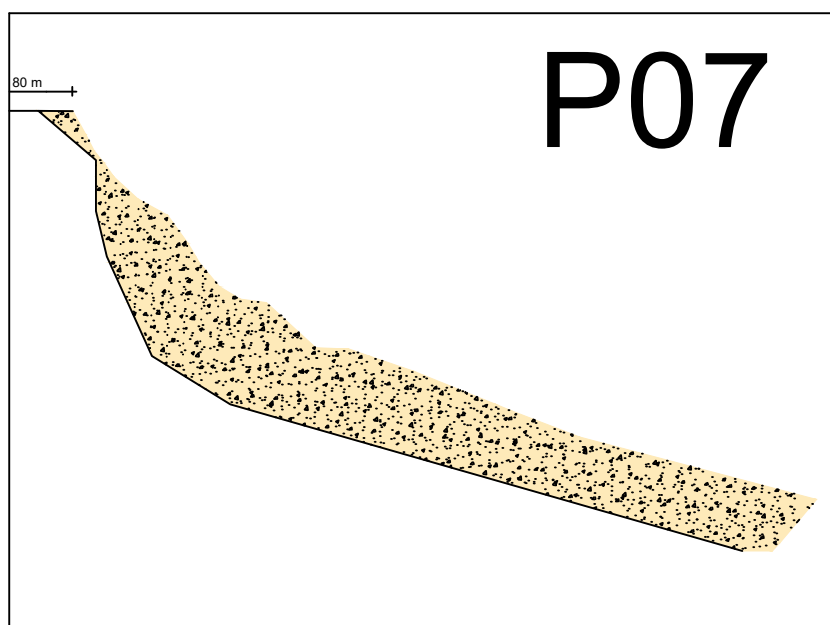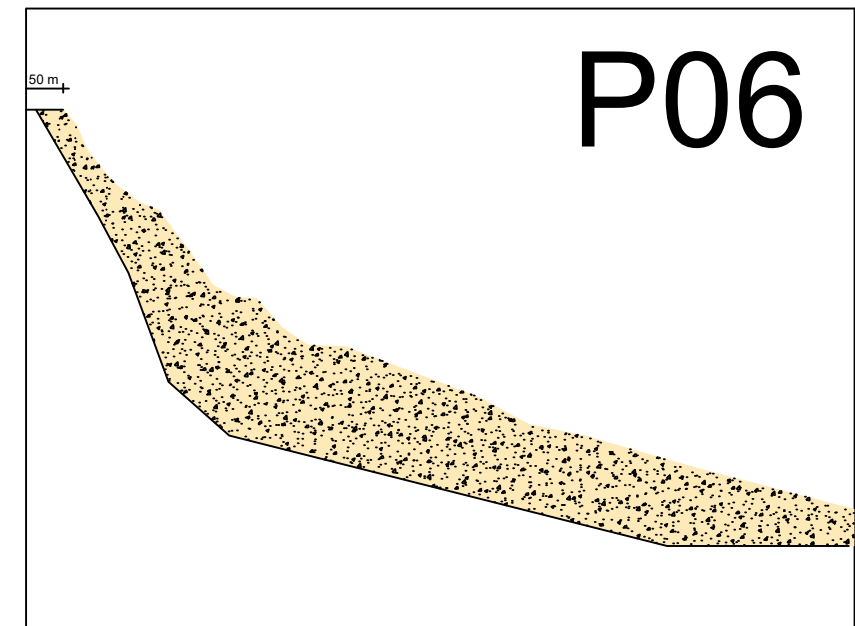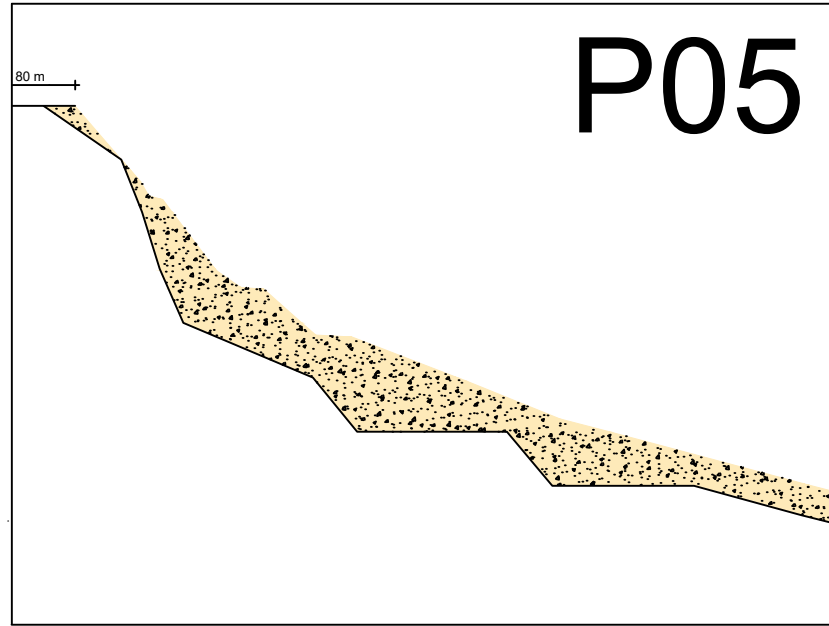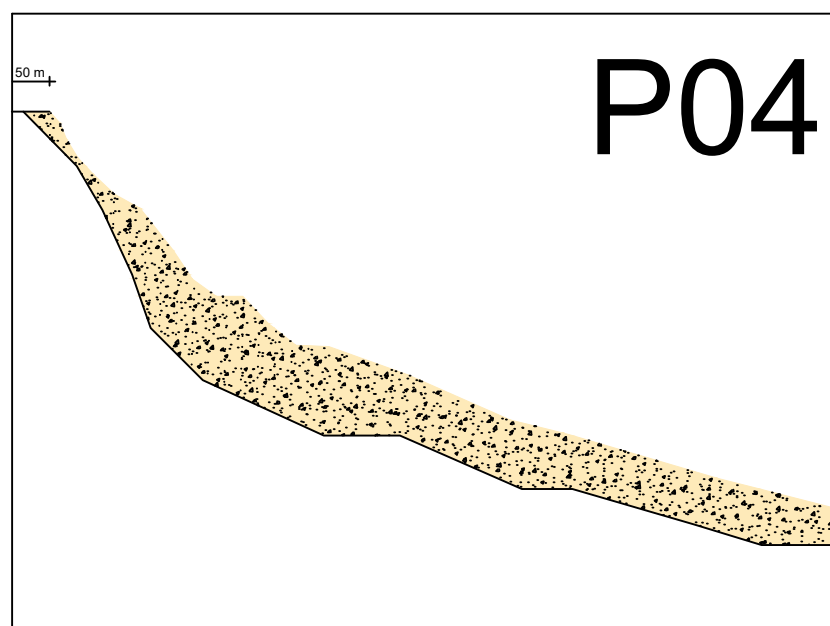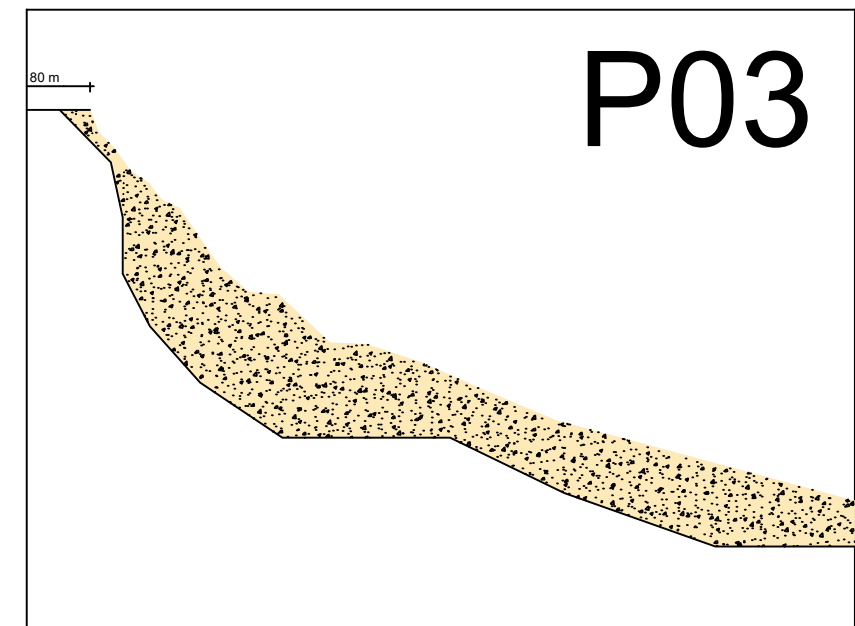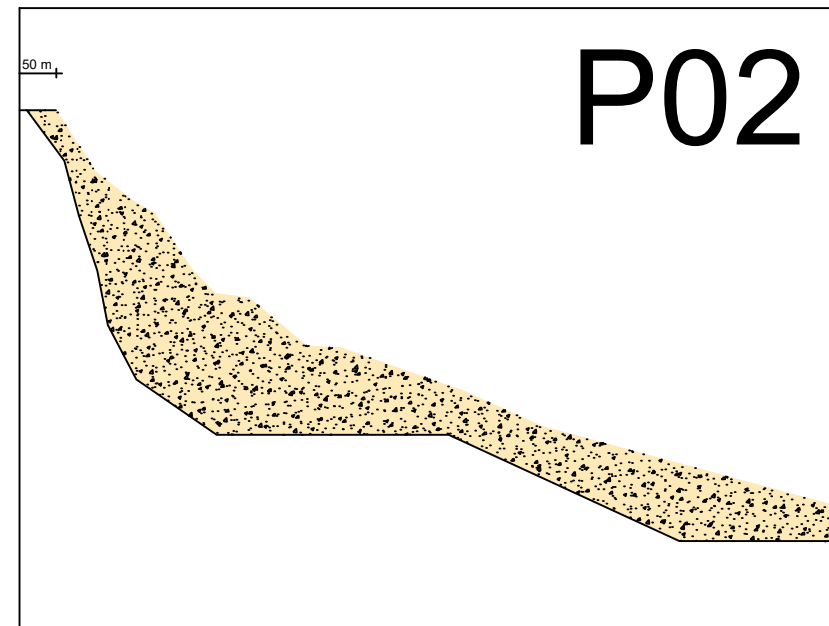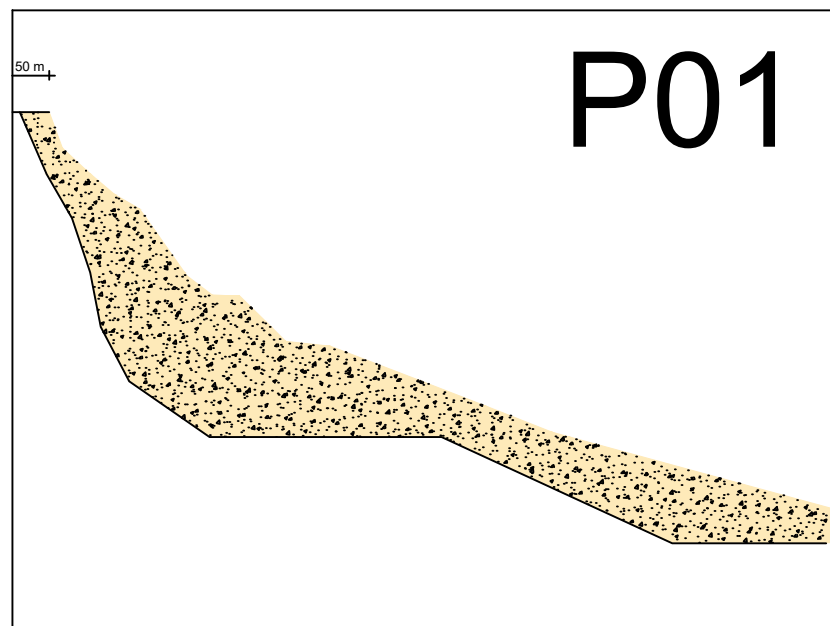

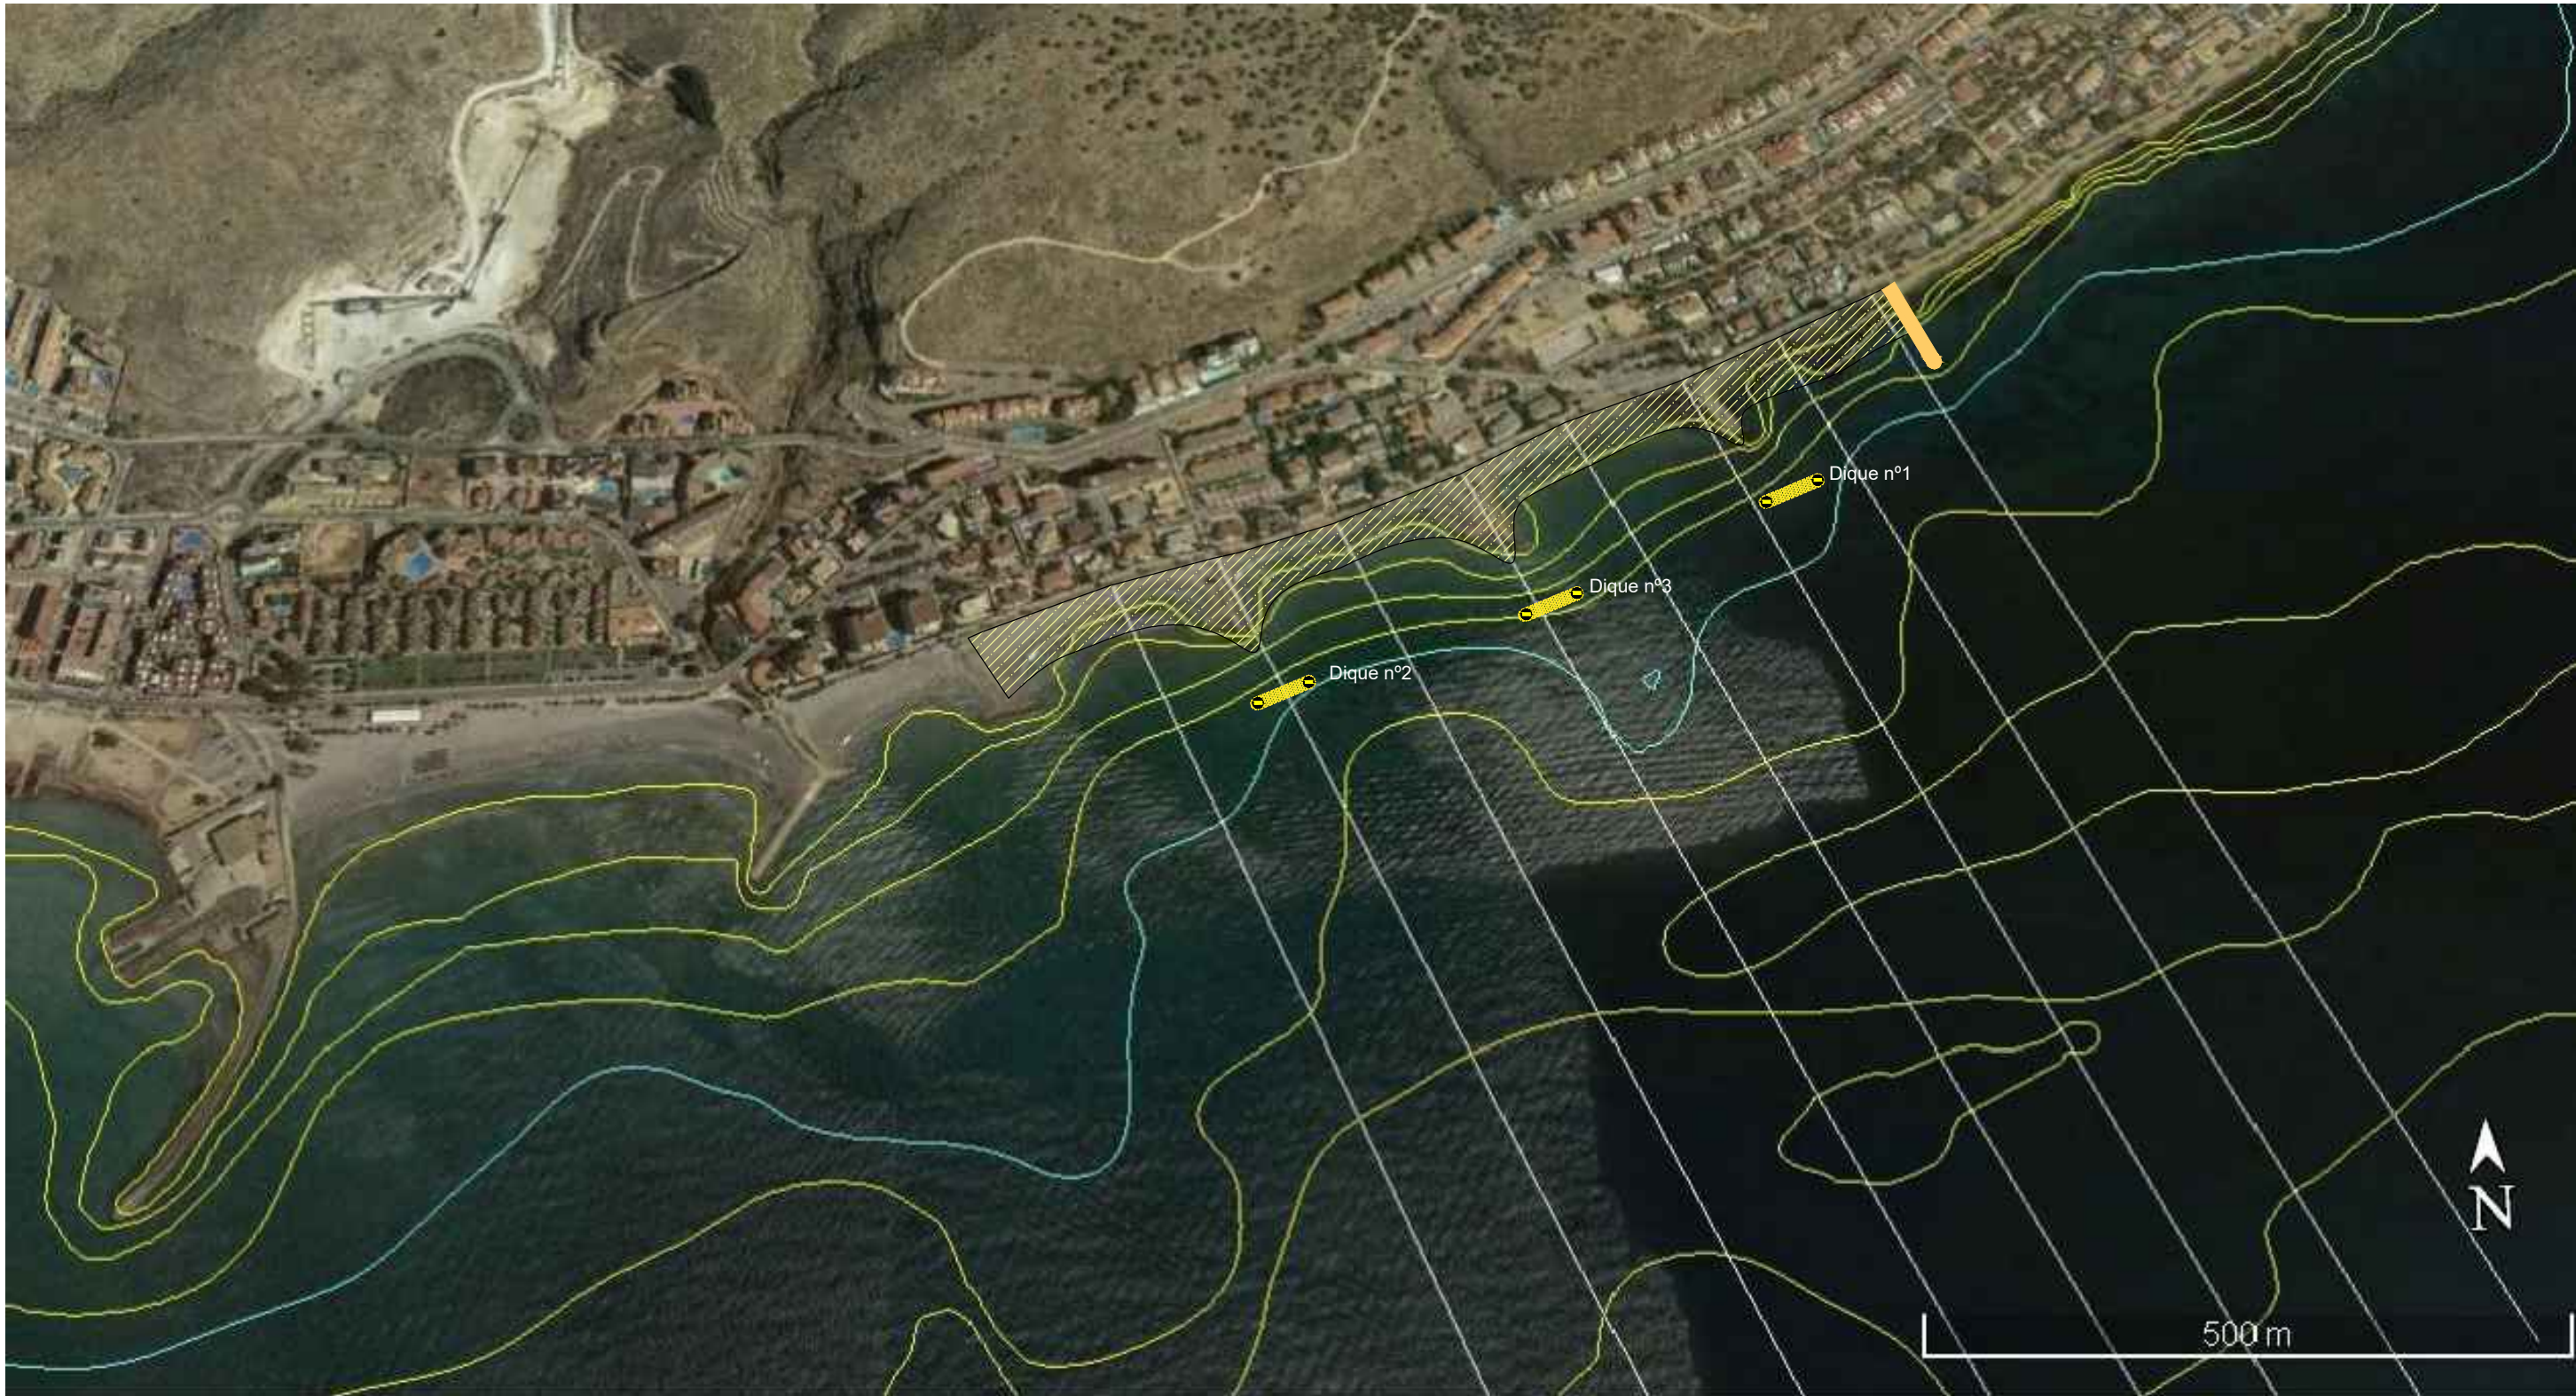


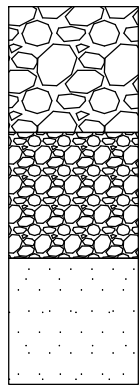


Escollera Manto Principal 4000 kg

Escollera Manto Secundario 200–400 kg


Todouno núcleo 0,75–15 kg

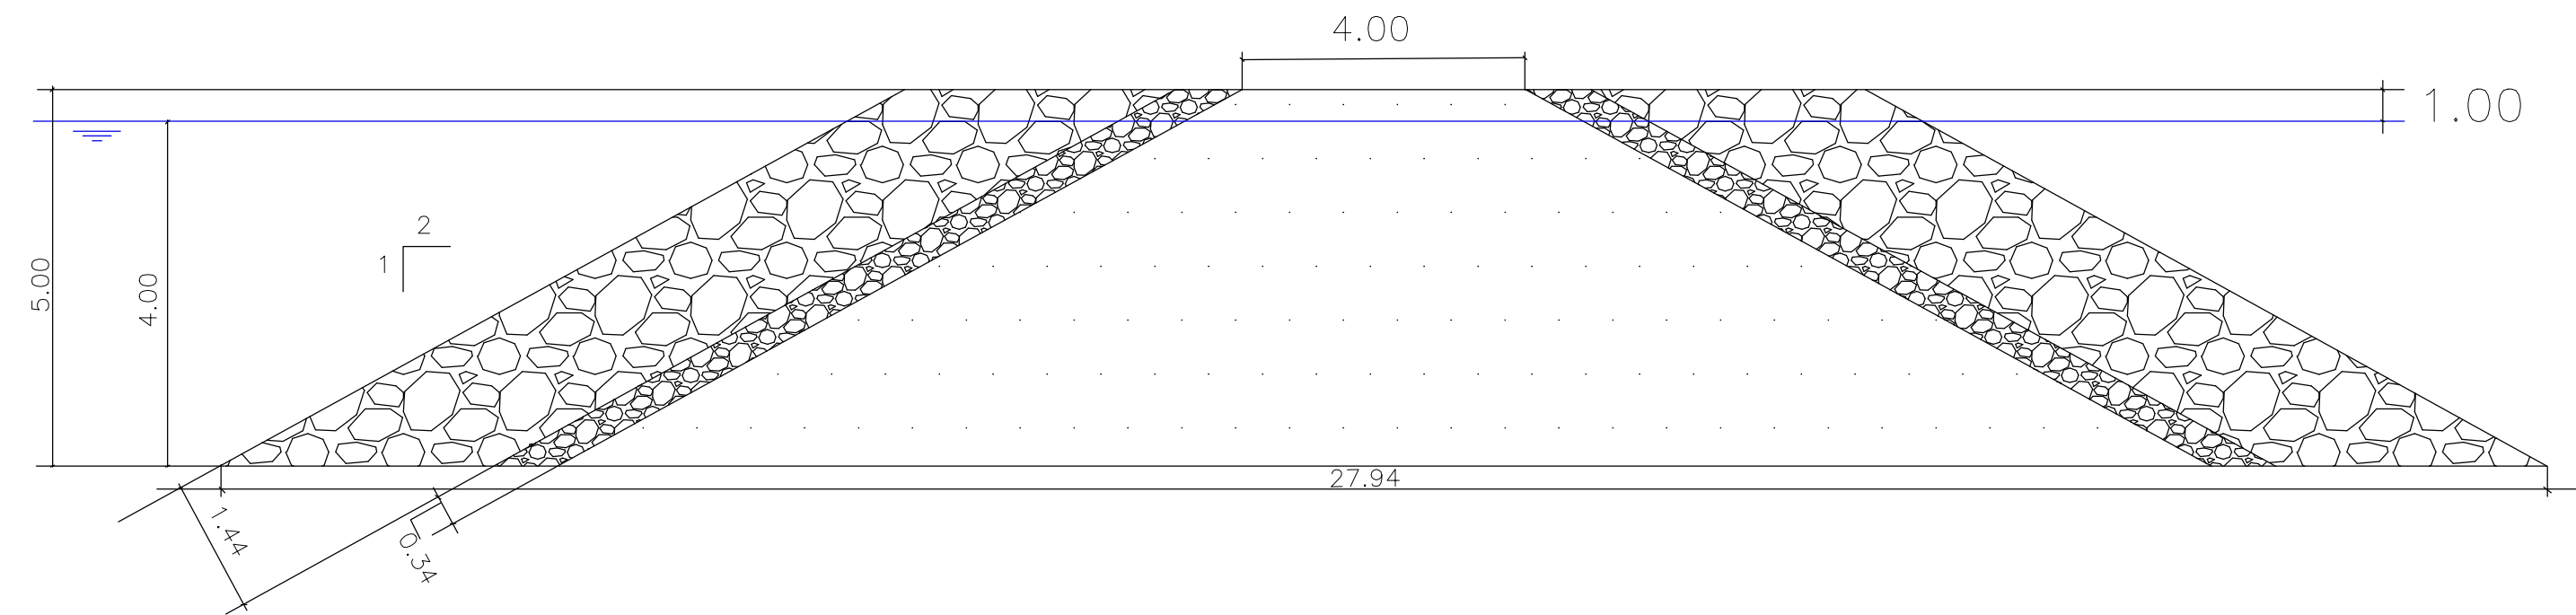

CONSTRUCCIÓN

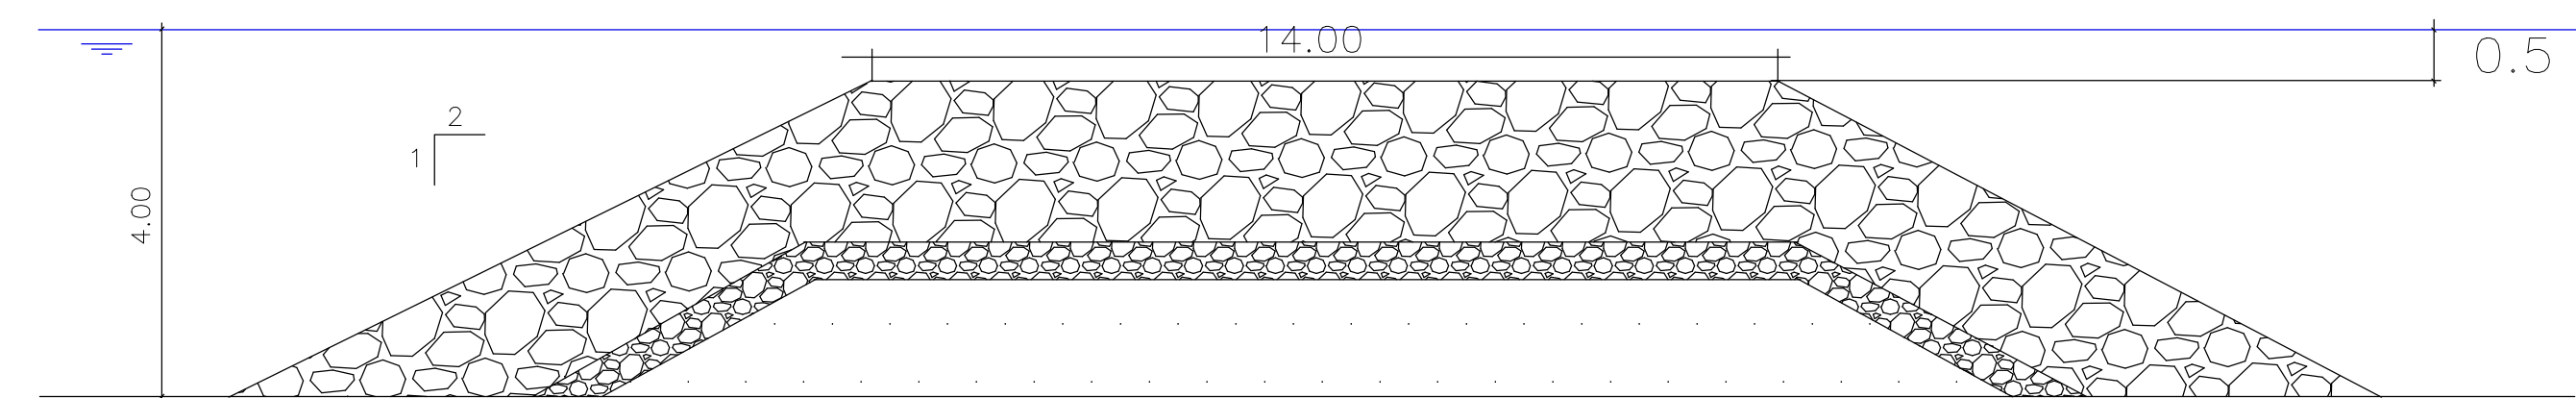


SERVICIO

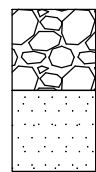

Escollera Manto Secundario

Todouno núcleo

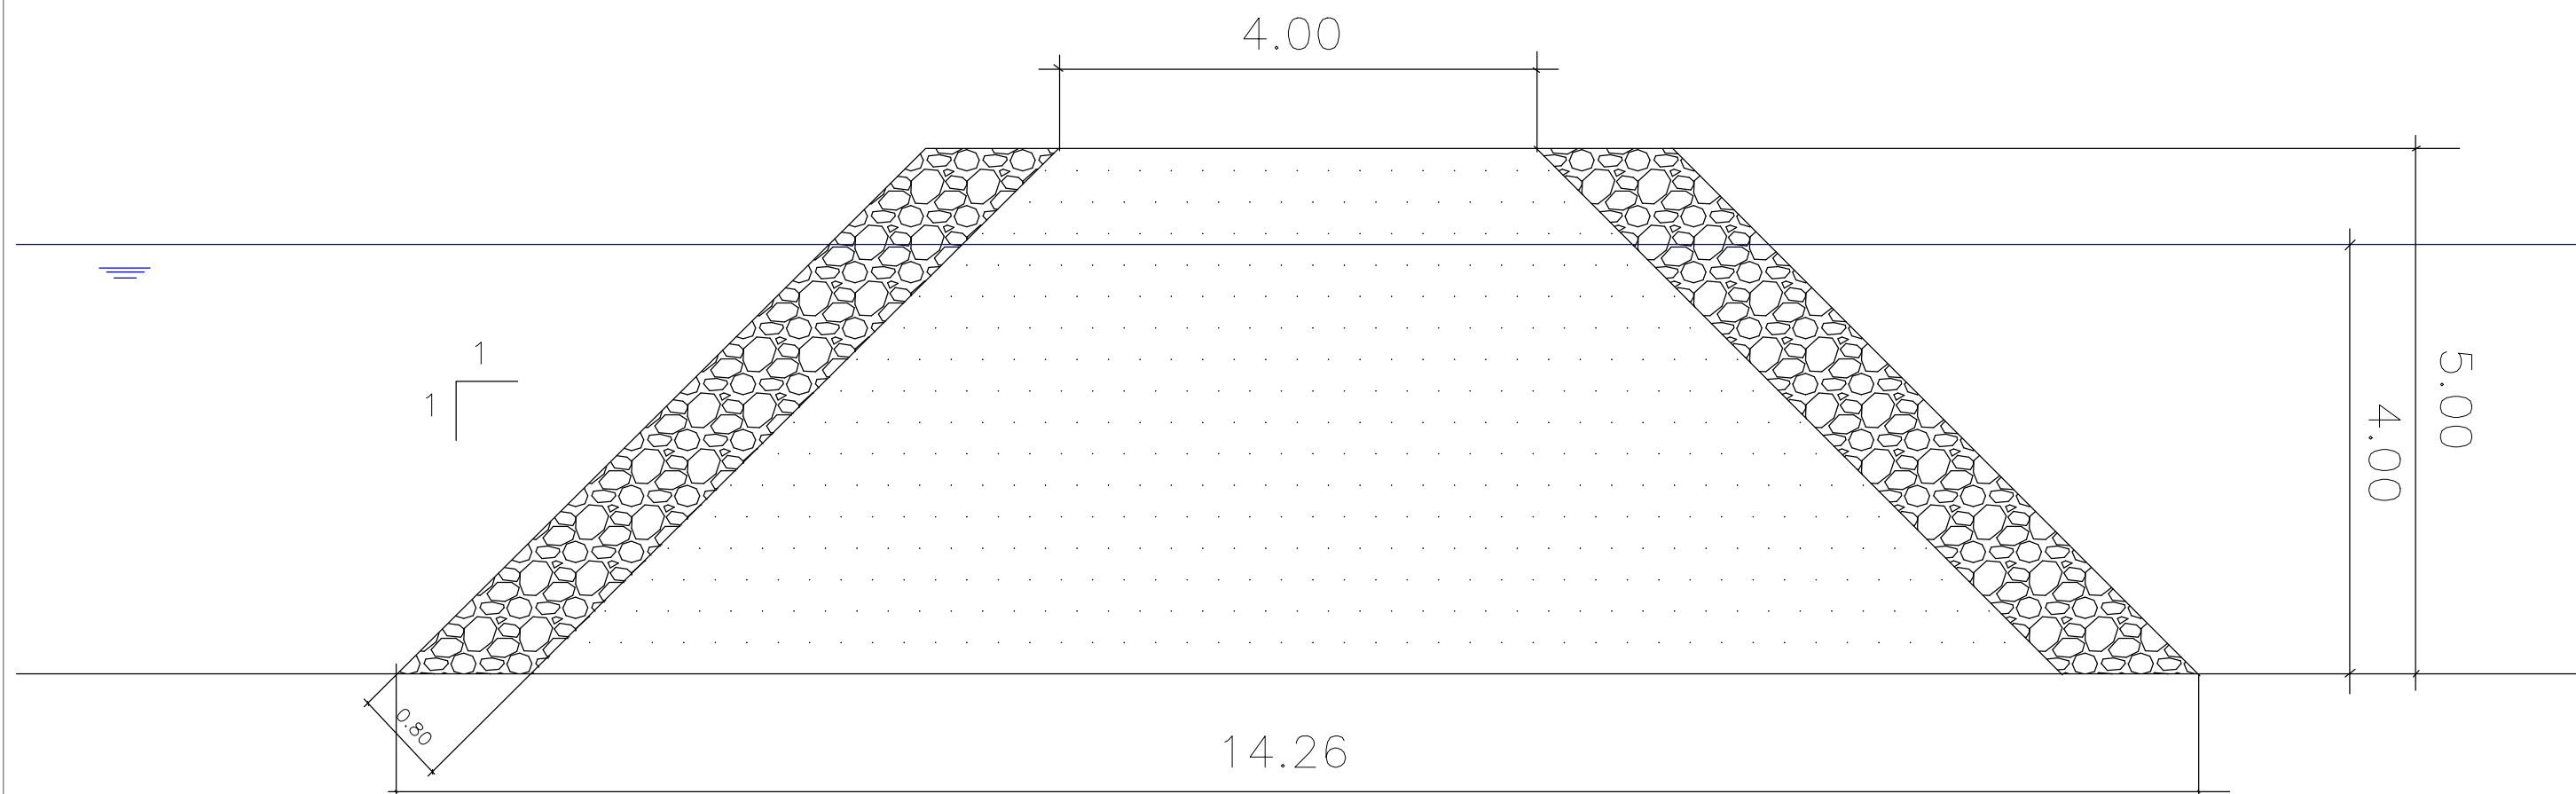

SECCIÓN CAMINO AUXILIAR