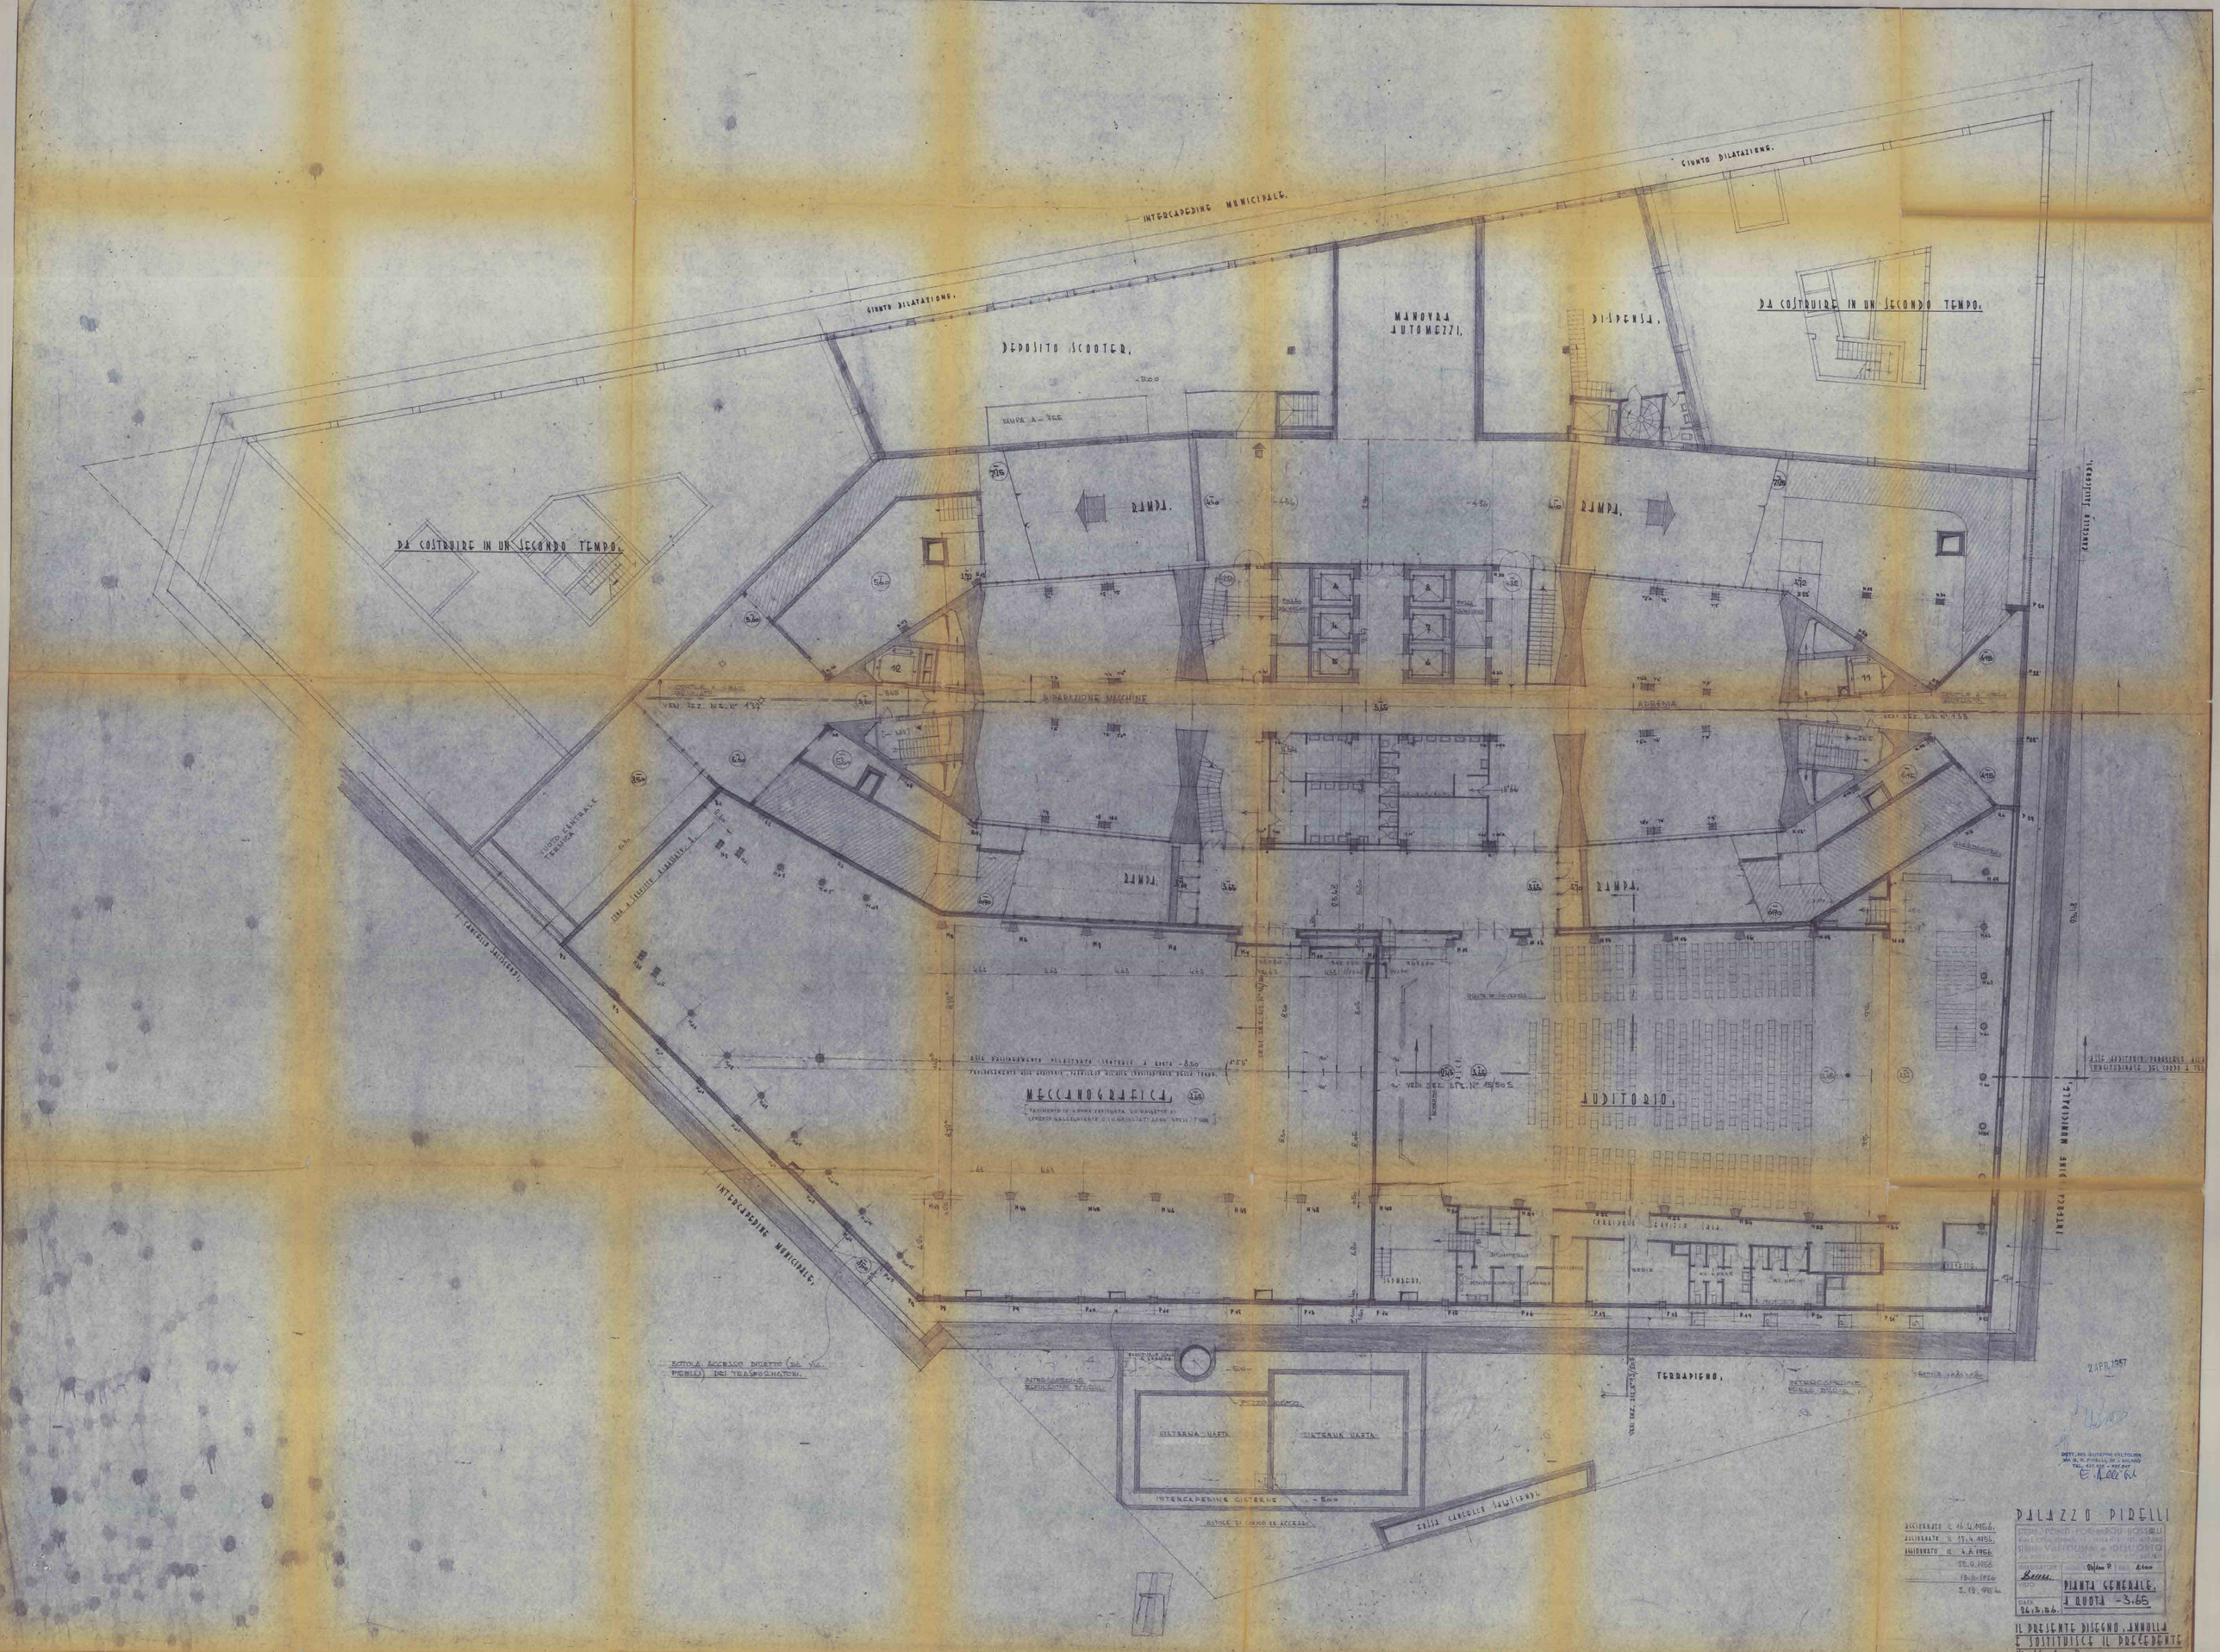

INTERCAPEDINE MUNICIPALE.
GIUNTO DILATAZIONE.
DEPOSITO SCOOTER.
MANOVRA AUTOMEZZI.
DISPENSA.
DA COSTRUIRE IN UN SECONDO TEMPO.
RAMPA.
RAMPA.
DA COSTRUIRE IN UN SECONDO TEMPO.
RIPARAZIONE MACCHINE
ADREMA
RAMPA.
RAMPA.
MECCANOGRAFICA.
AUDITORIO.
CORRIDORE SERVIZIO SALA.
TERRAPIENO.
CISTERNA NAFTA
CISTERNA NAFTA
INTERCAPEDINE CISTERNE
INTERCAPEDINE MUNICIPALE.
INTERCAPEDINE MUNICIPALE.
CANCELLO SALISCENDI.
CANCELLO SALISCENDI.
ROTOLA ACCESSO DIRETTO (DA VIA PIRELLI) DEI TRASFORMATORI.
2 APR. 1957
DOTT. ING. GIUSEPPE VALTOLINA
MA G. B. PIRELLI, 32 - MILANO
TEL. 637.608 - 637.647
E. Lelli
AGGIORNATO IL 16.4.1956.
AGGIORNATO IL 17.4.1956.
AGGIORNATO IL 4.A.1956
25.9.1956
13.11.1956
3.12.1956
PALAZZO PIRELLI
STUDIO PONTI FORNARO BOSSELLI
STUDIO VALTOLINA e DELL'ORTO
DISEGNATORE
Bossi
VISTO
DATA 26.3.56.
26/100 P.
1:100
PIANTA GENERALE.
A QUOTA -3.65
IL PRESENTE DISEGNO ANNULLA
E SOSTITUISCE IL PRECEDENTE