



J. JOAQUÍN RIETA
ARQUITECTO


Proyecto de edificio vivienda en la
Avenida de Mariano Aser.

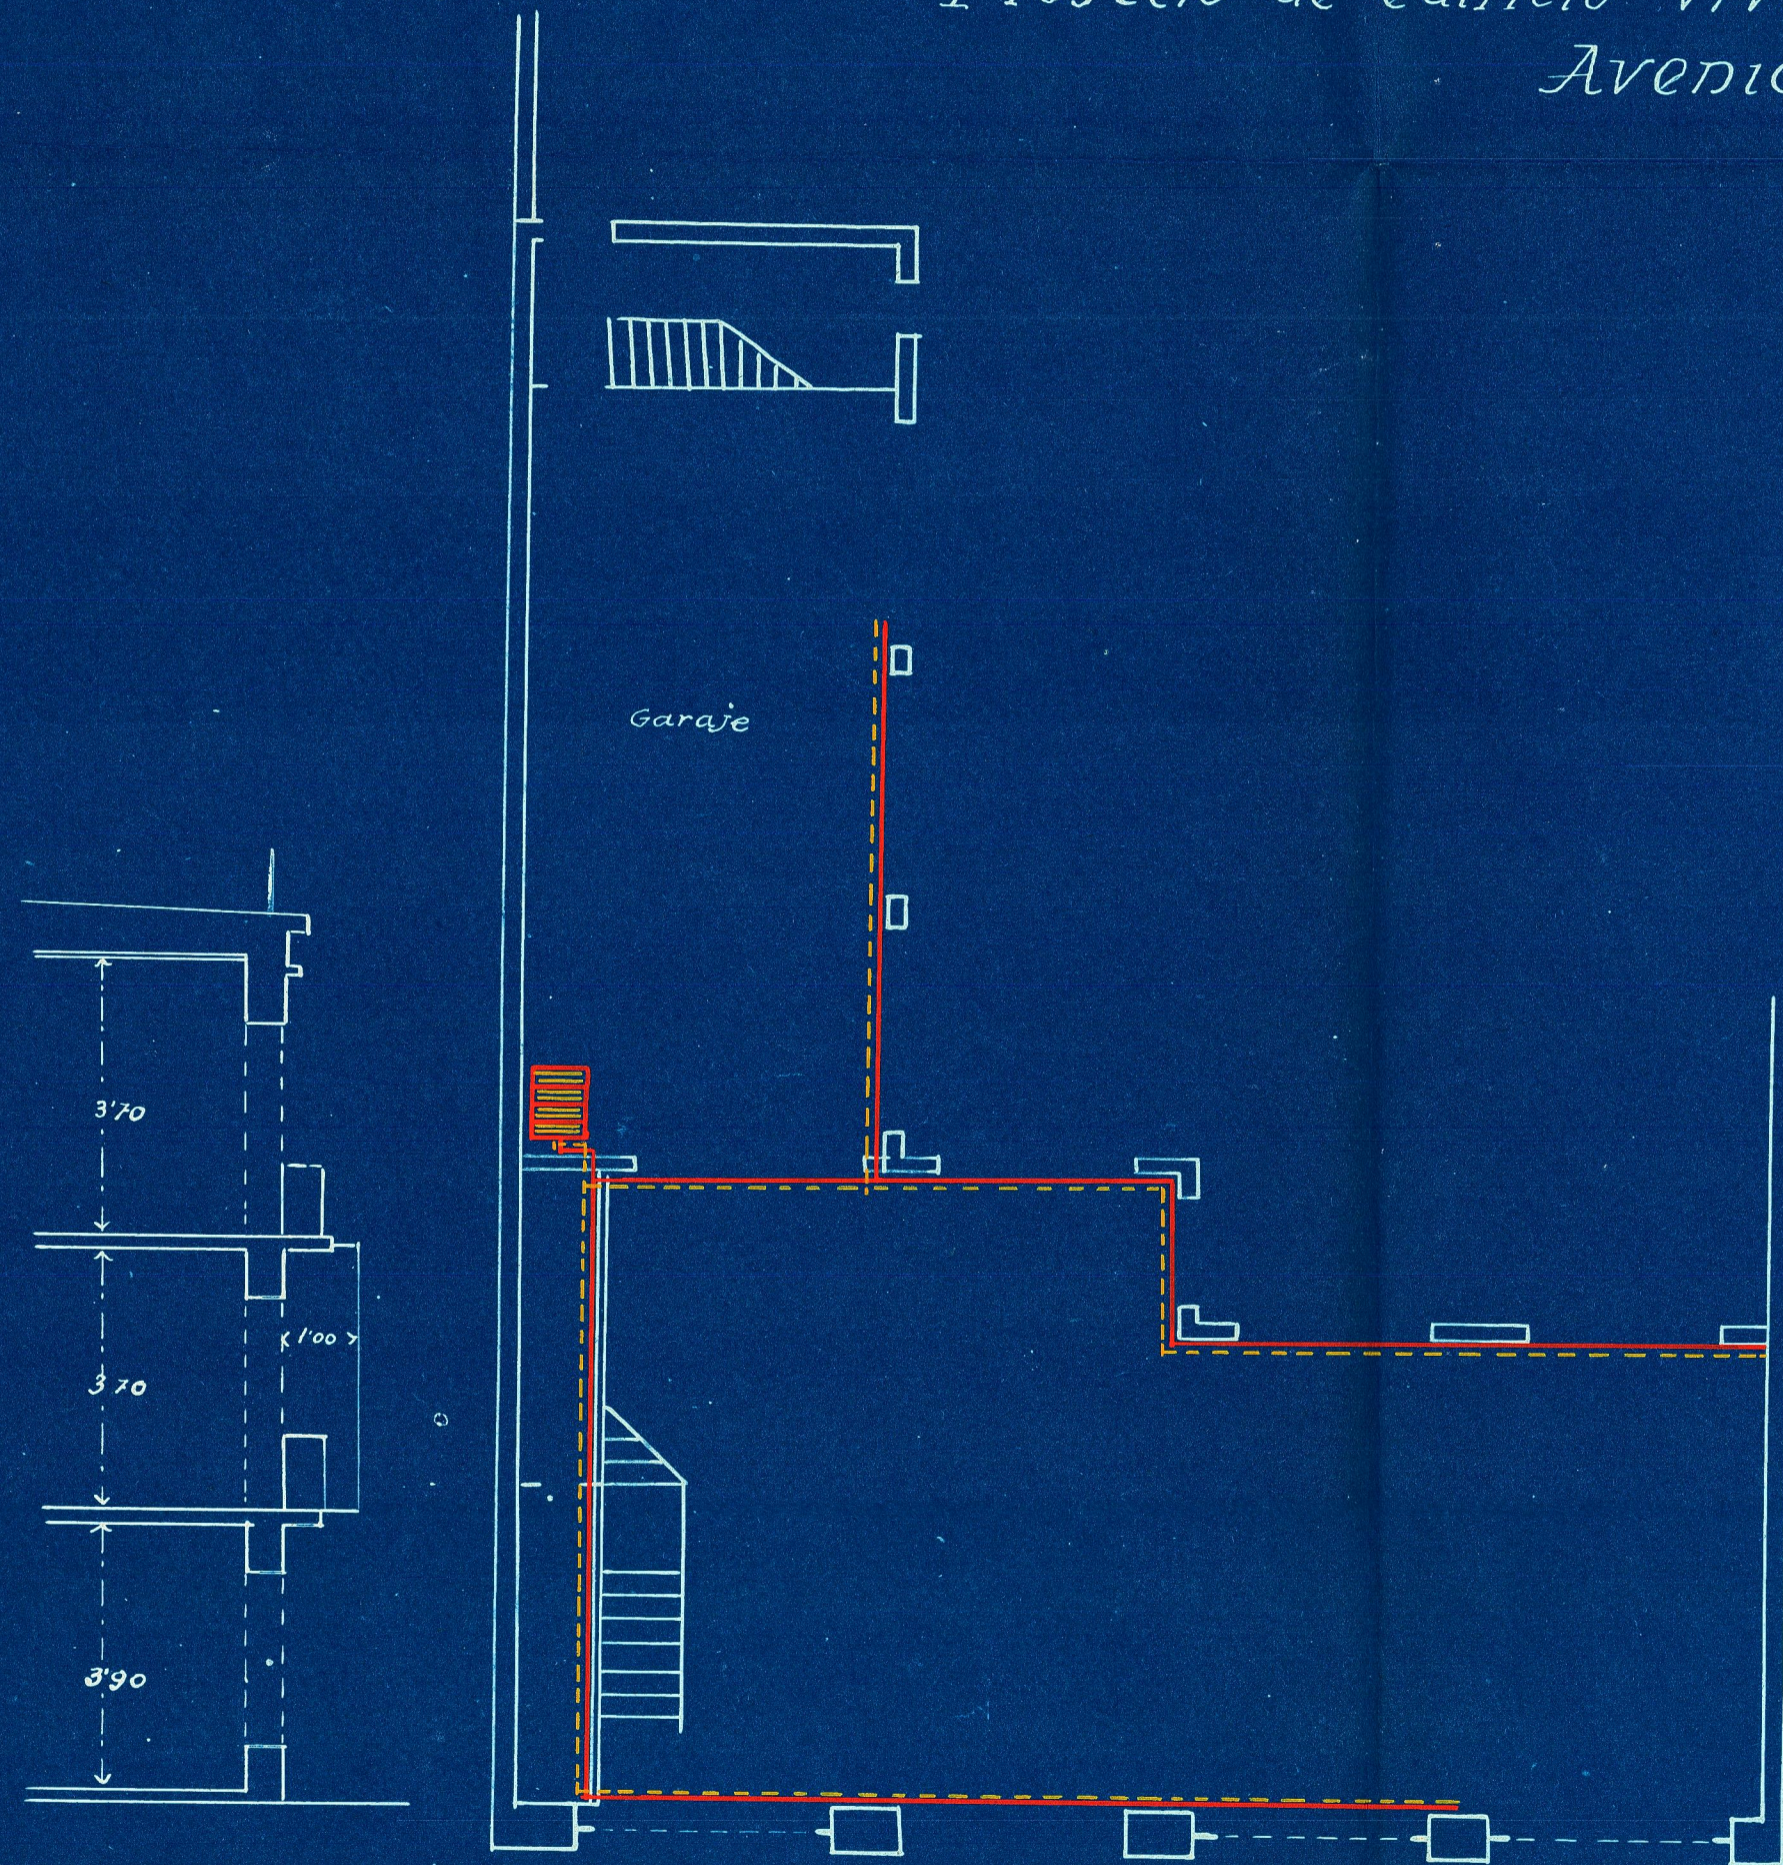

Planta baja

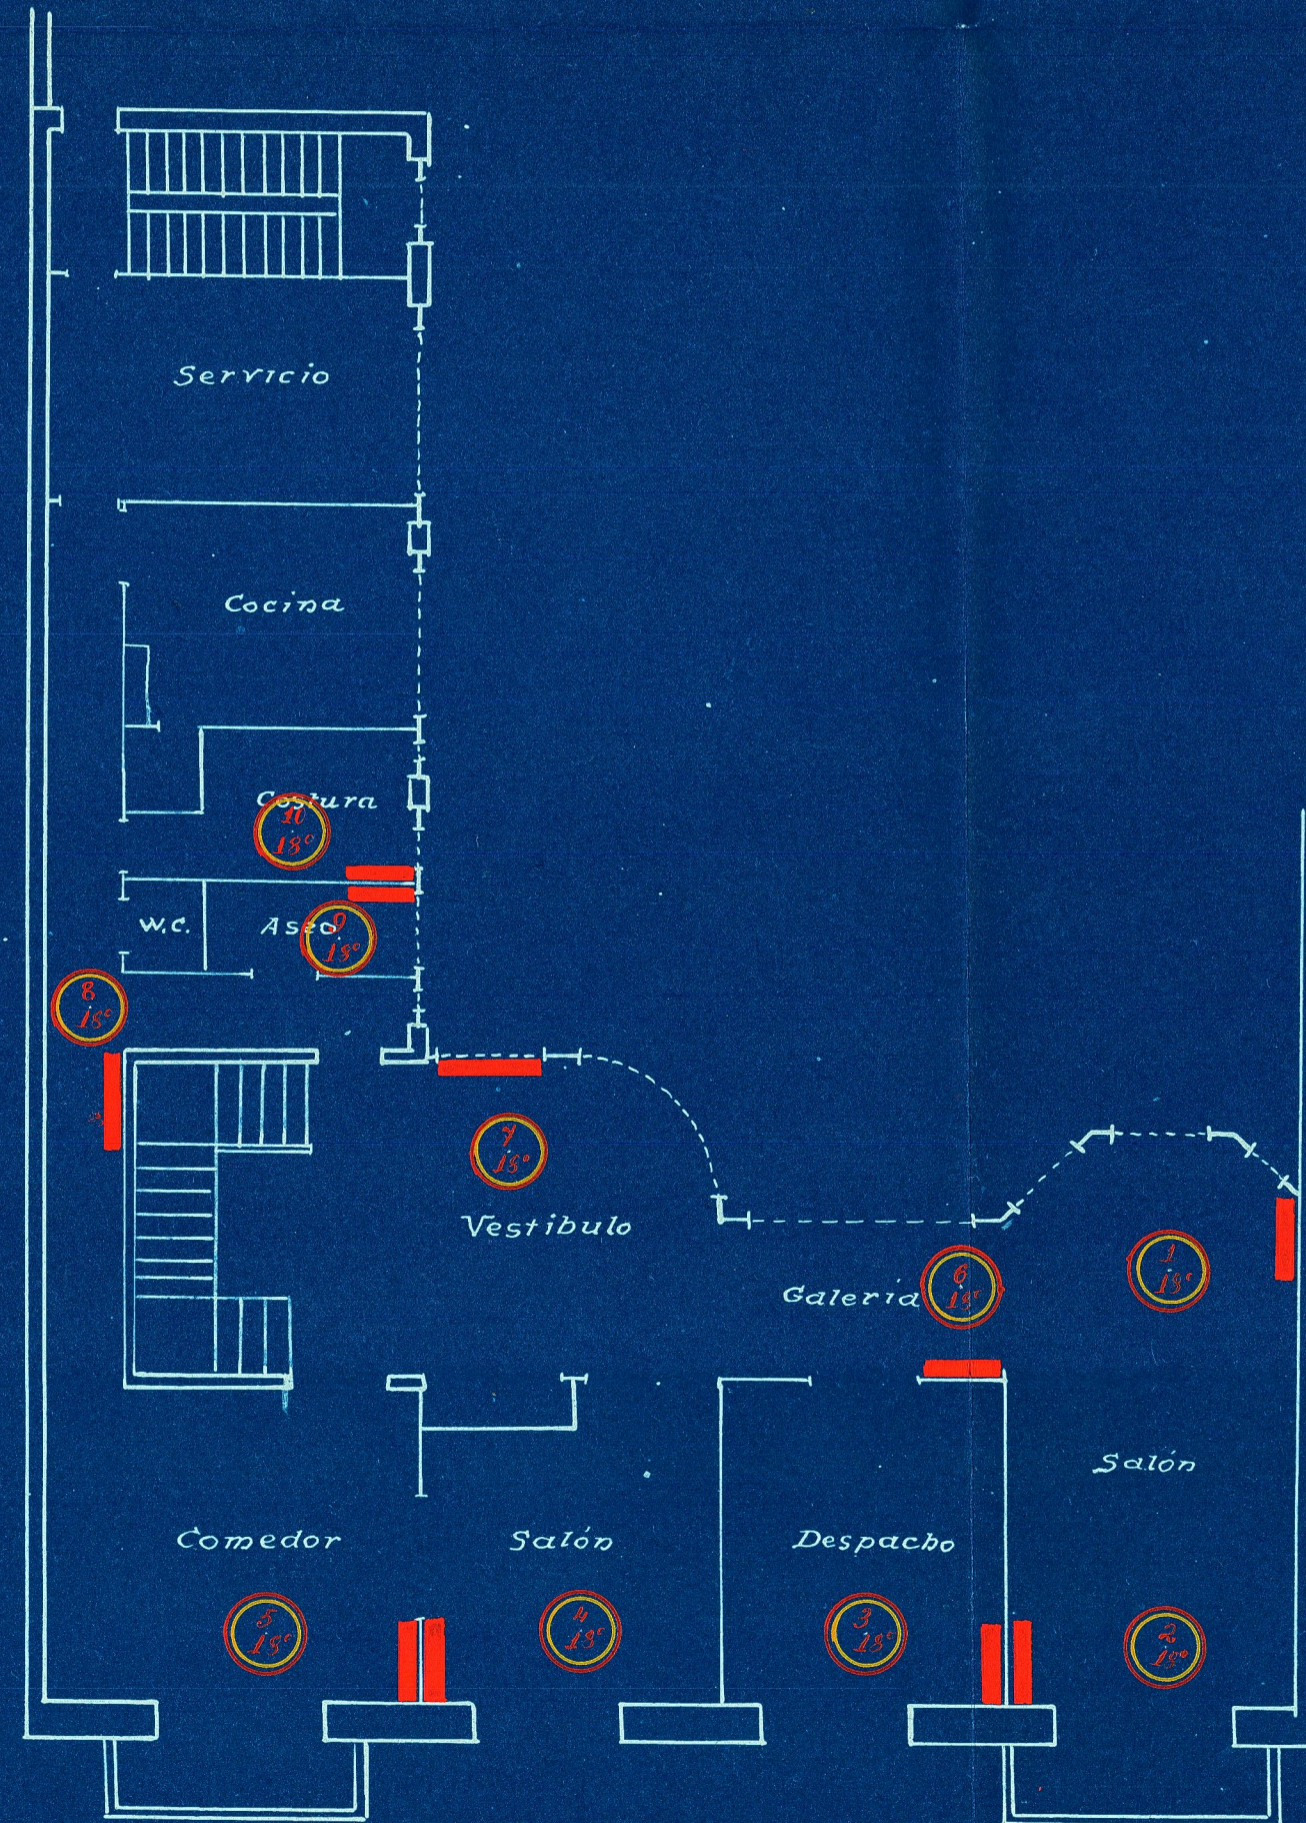

Planta piso principal

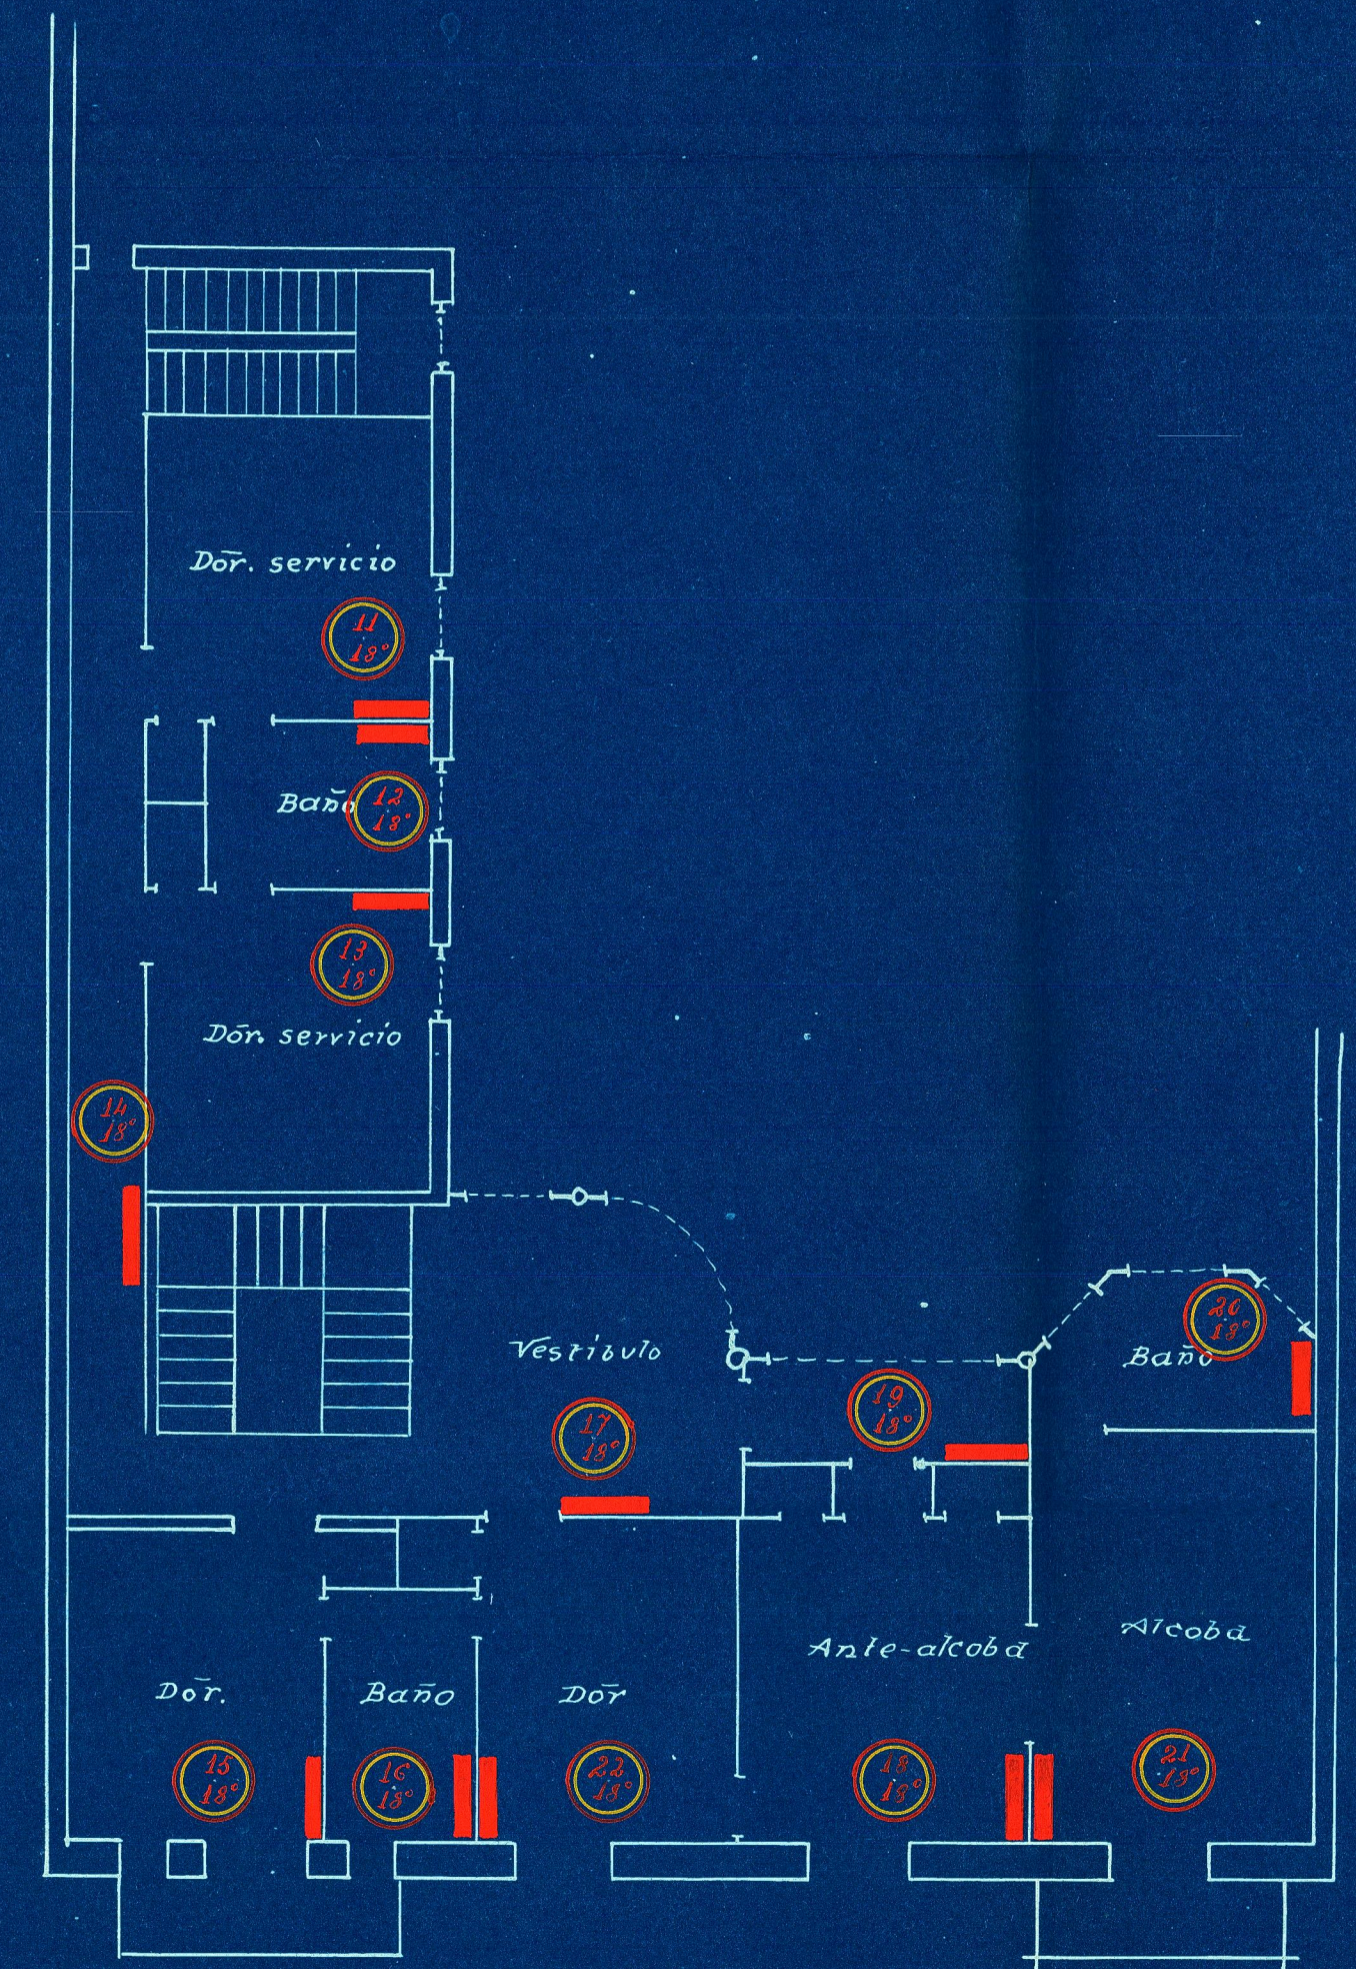

Planta piso alto