



*Proyecto de edificio vivienda en la  
calle de Cirilo Amorós*

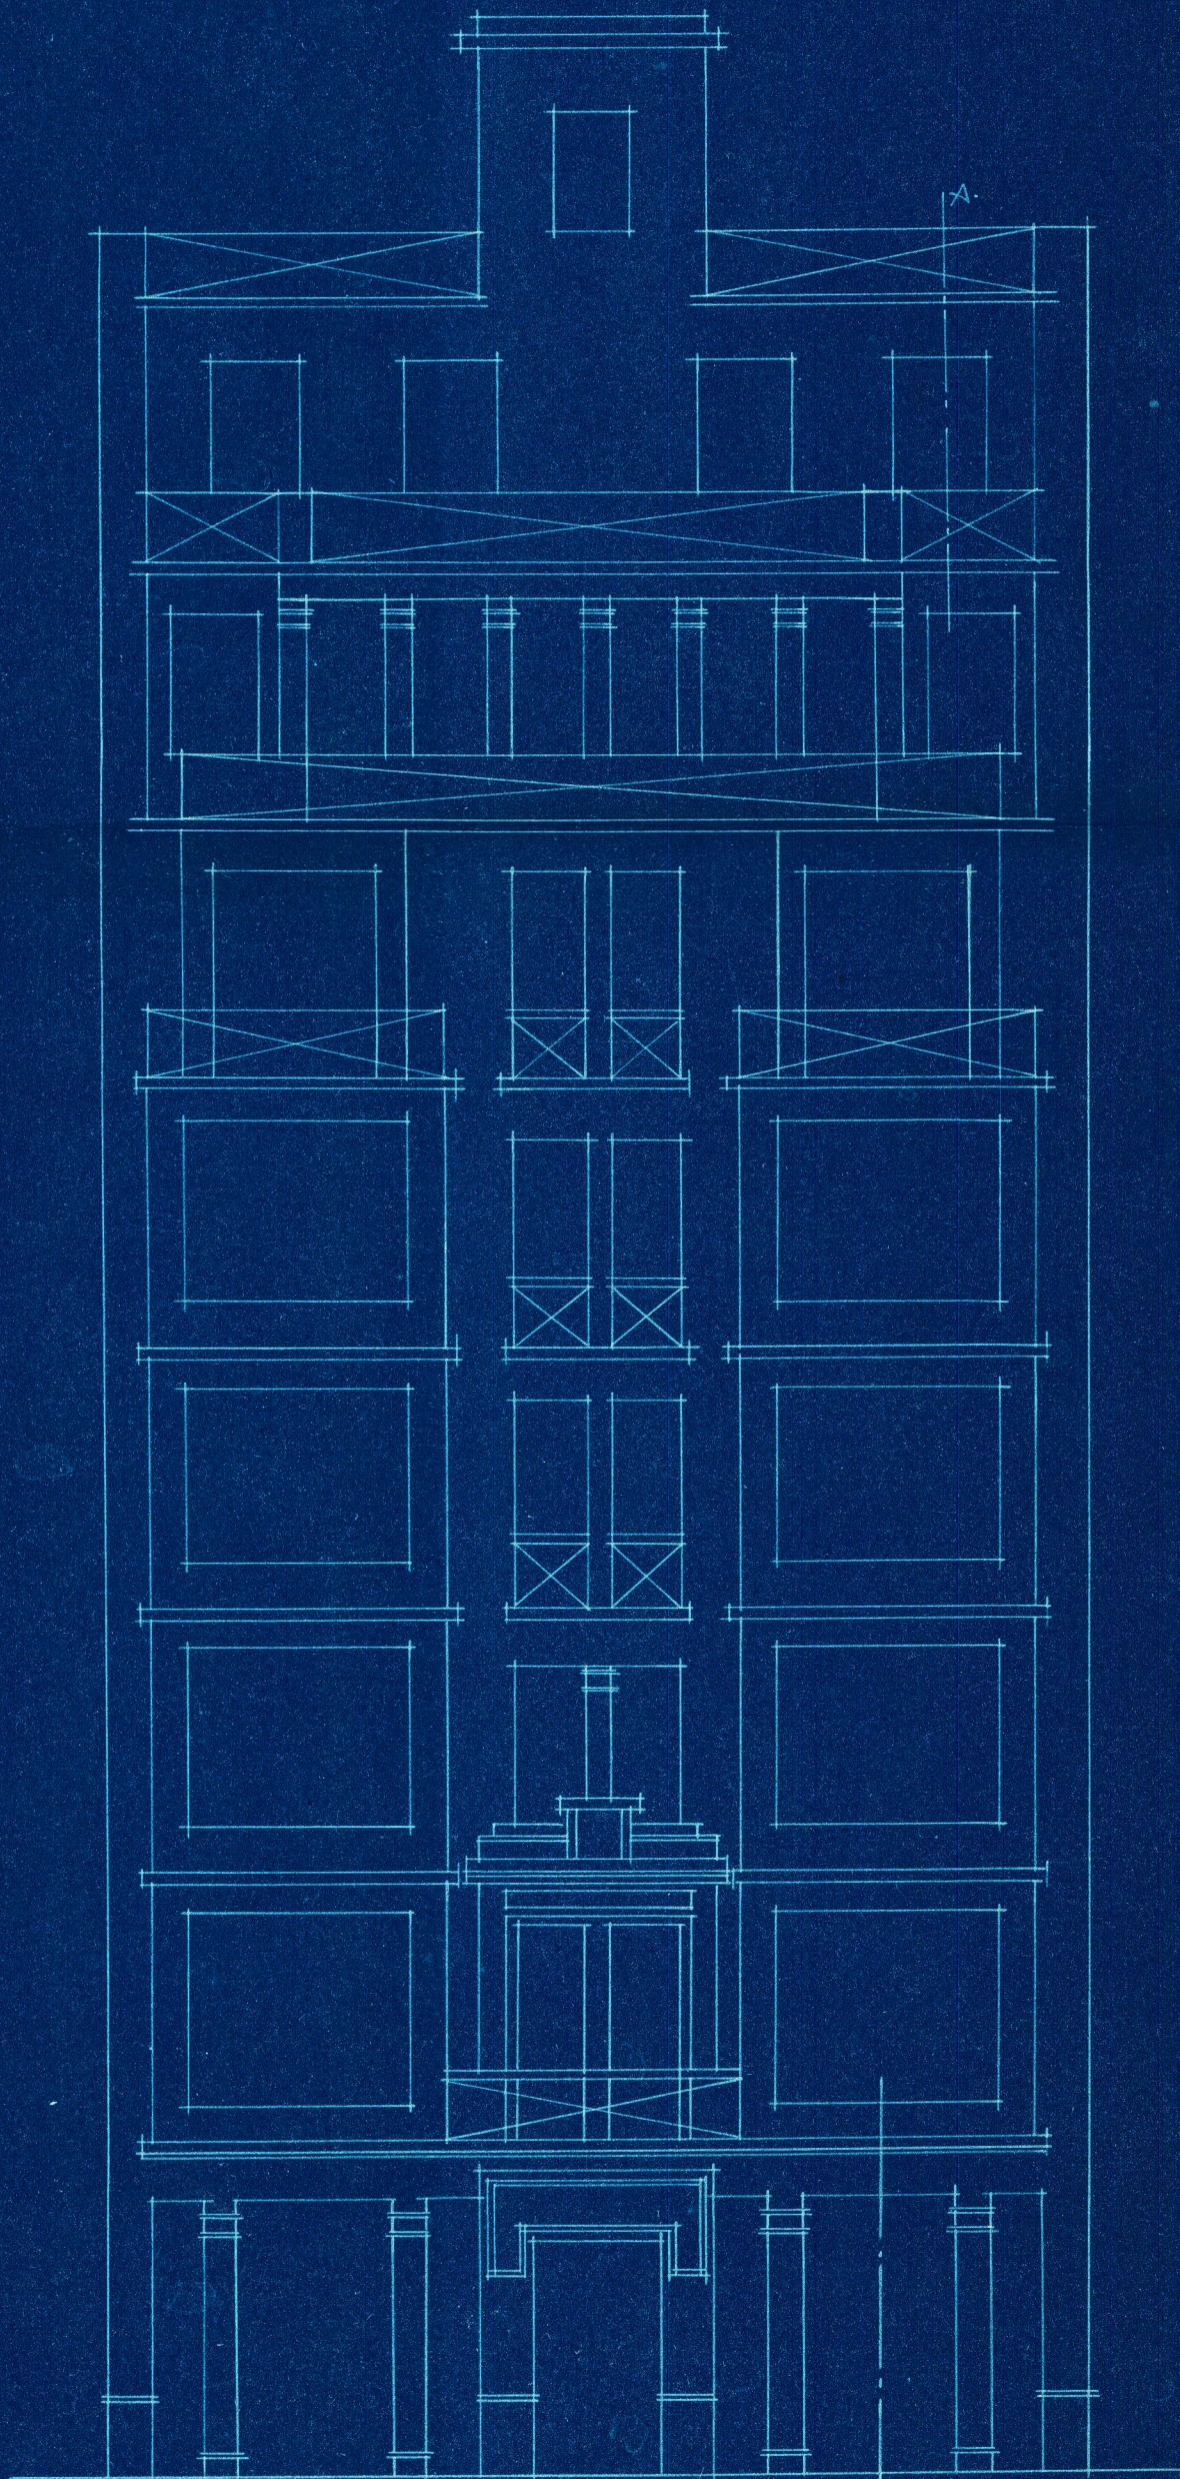

*Fachada*

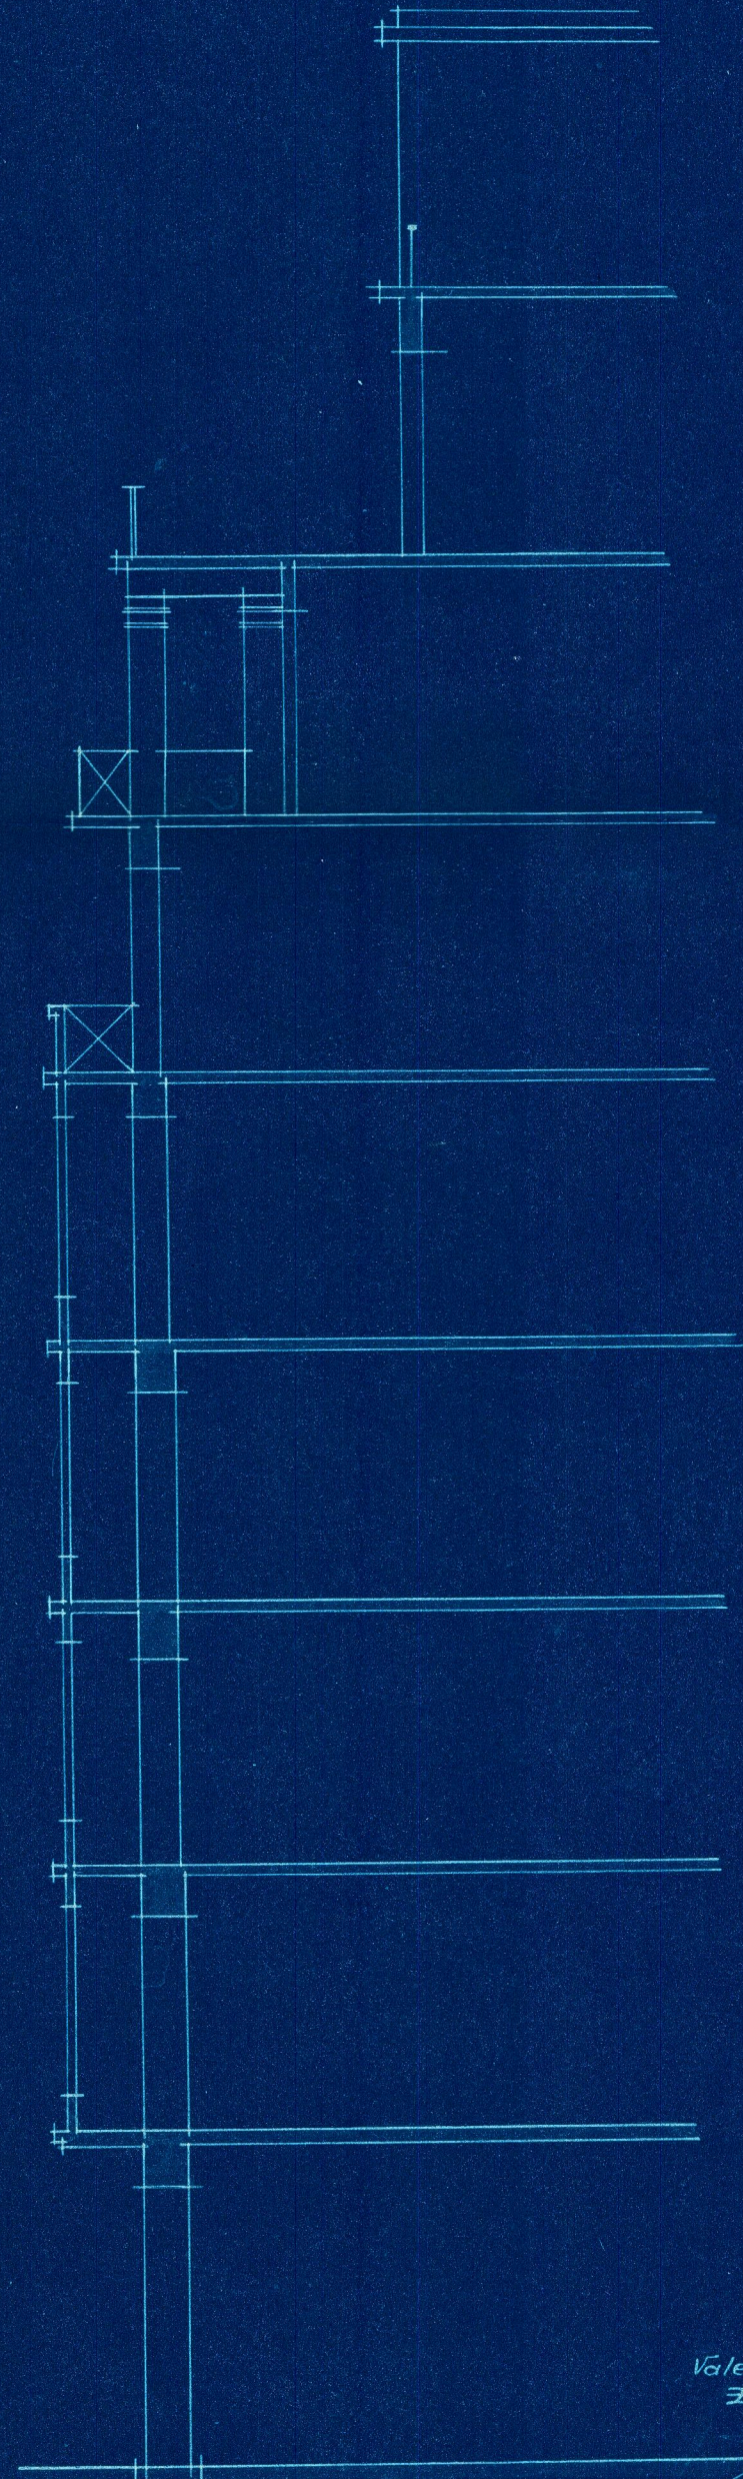

*Sección A.B.*

*Escala 1/100  
Valencia 10 Octubre 1932  
El Arquitecto.*

*[Handwritten signature]*