


CALLE (12,00 mts. ancho)

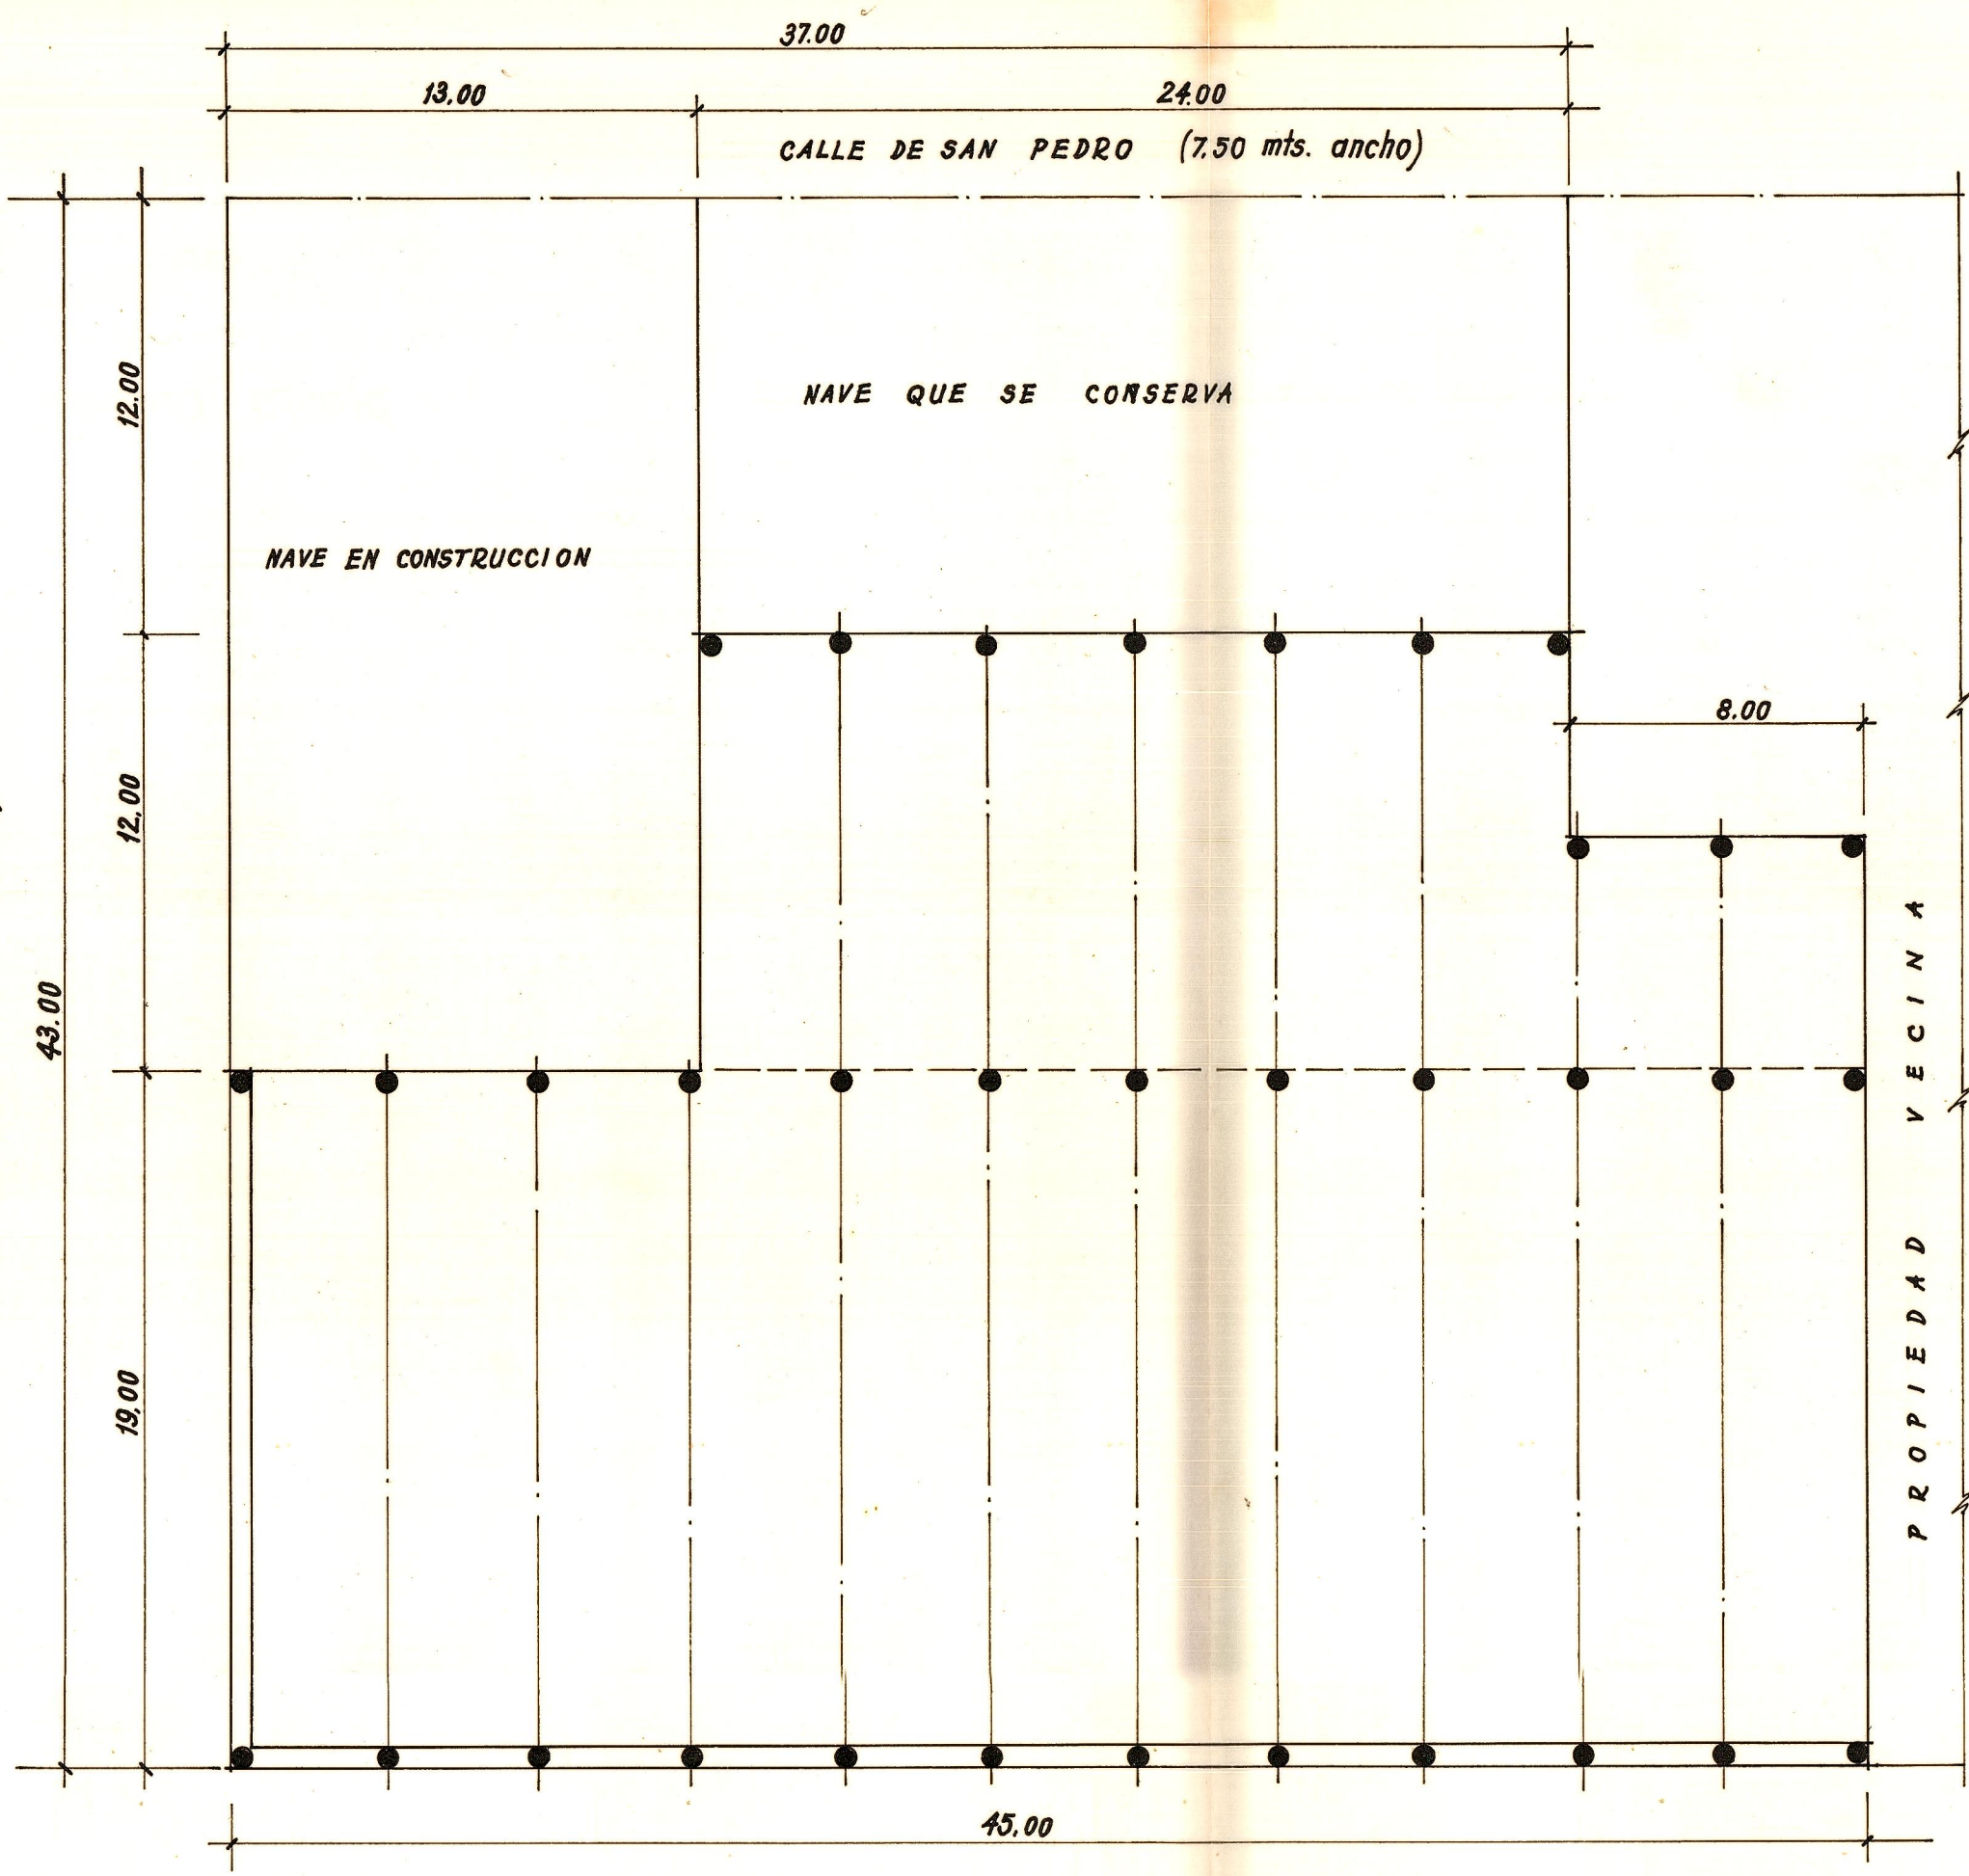

AMPLIACION DE LA FABRICA	
TABERNES DE VALLDIGNA	
D. FEDERICO GINER	
planta (croquis)	
VALENCIA, JULIO 1963	ESCALA 1:200

EL ARQUITECTO:

PROPIEDAD VECINA