



*Planta*

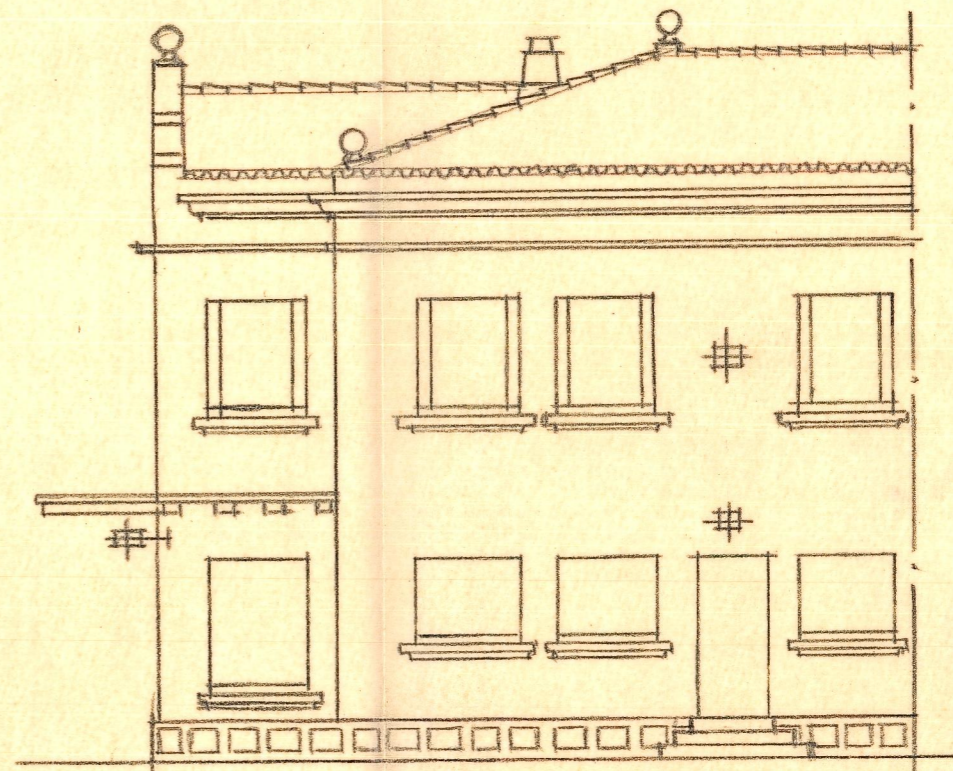


*Posterior*

*Valencia, Febrero de 1952*  
*EL ARQUITECTO*

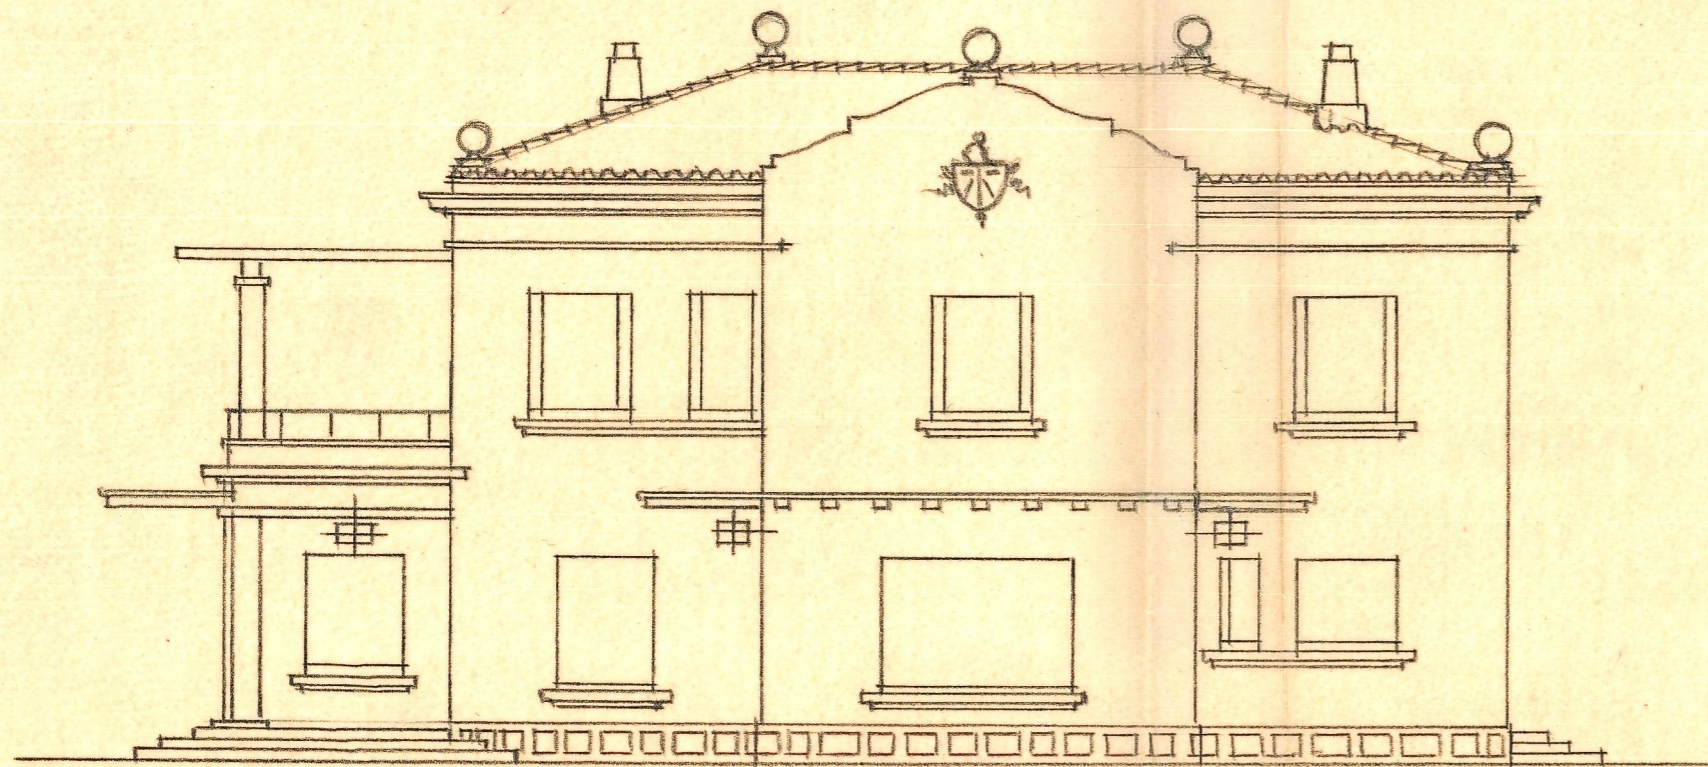

*Lateral*

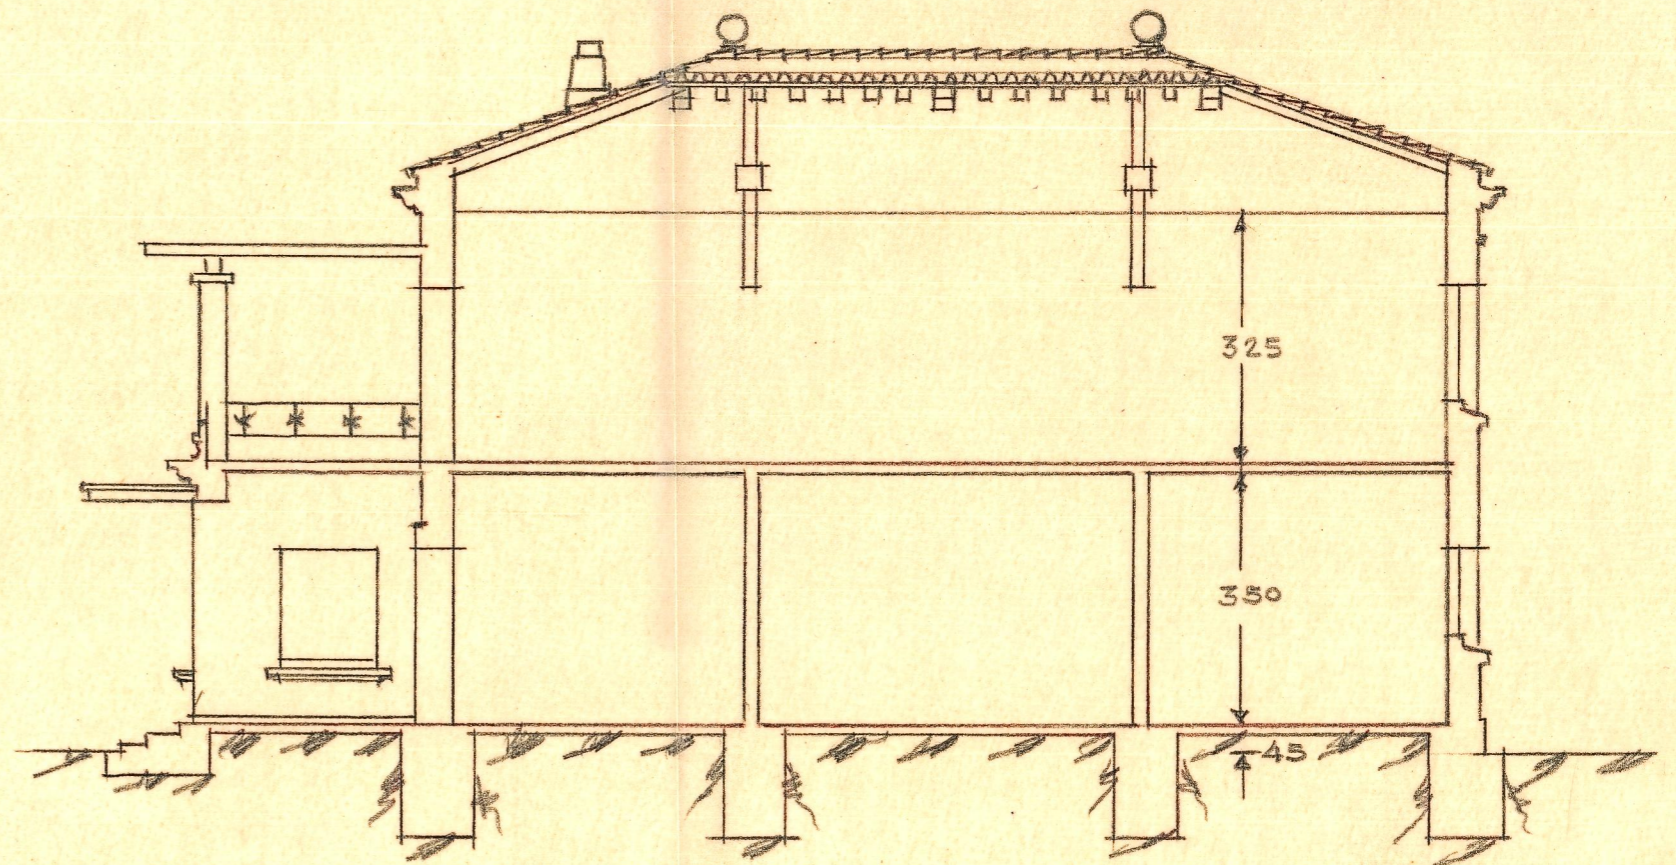

*Sección longitudinal*