



Don Federico Jimer
Valencia de Valbuena

ENRIQUE HERNANDEZ

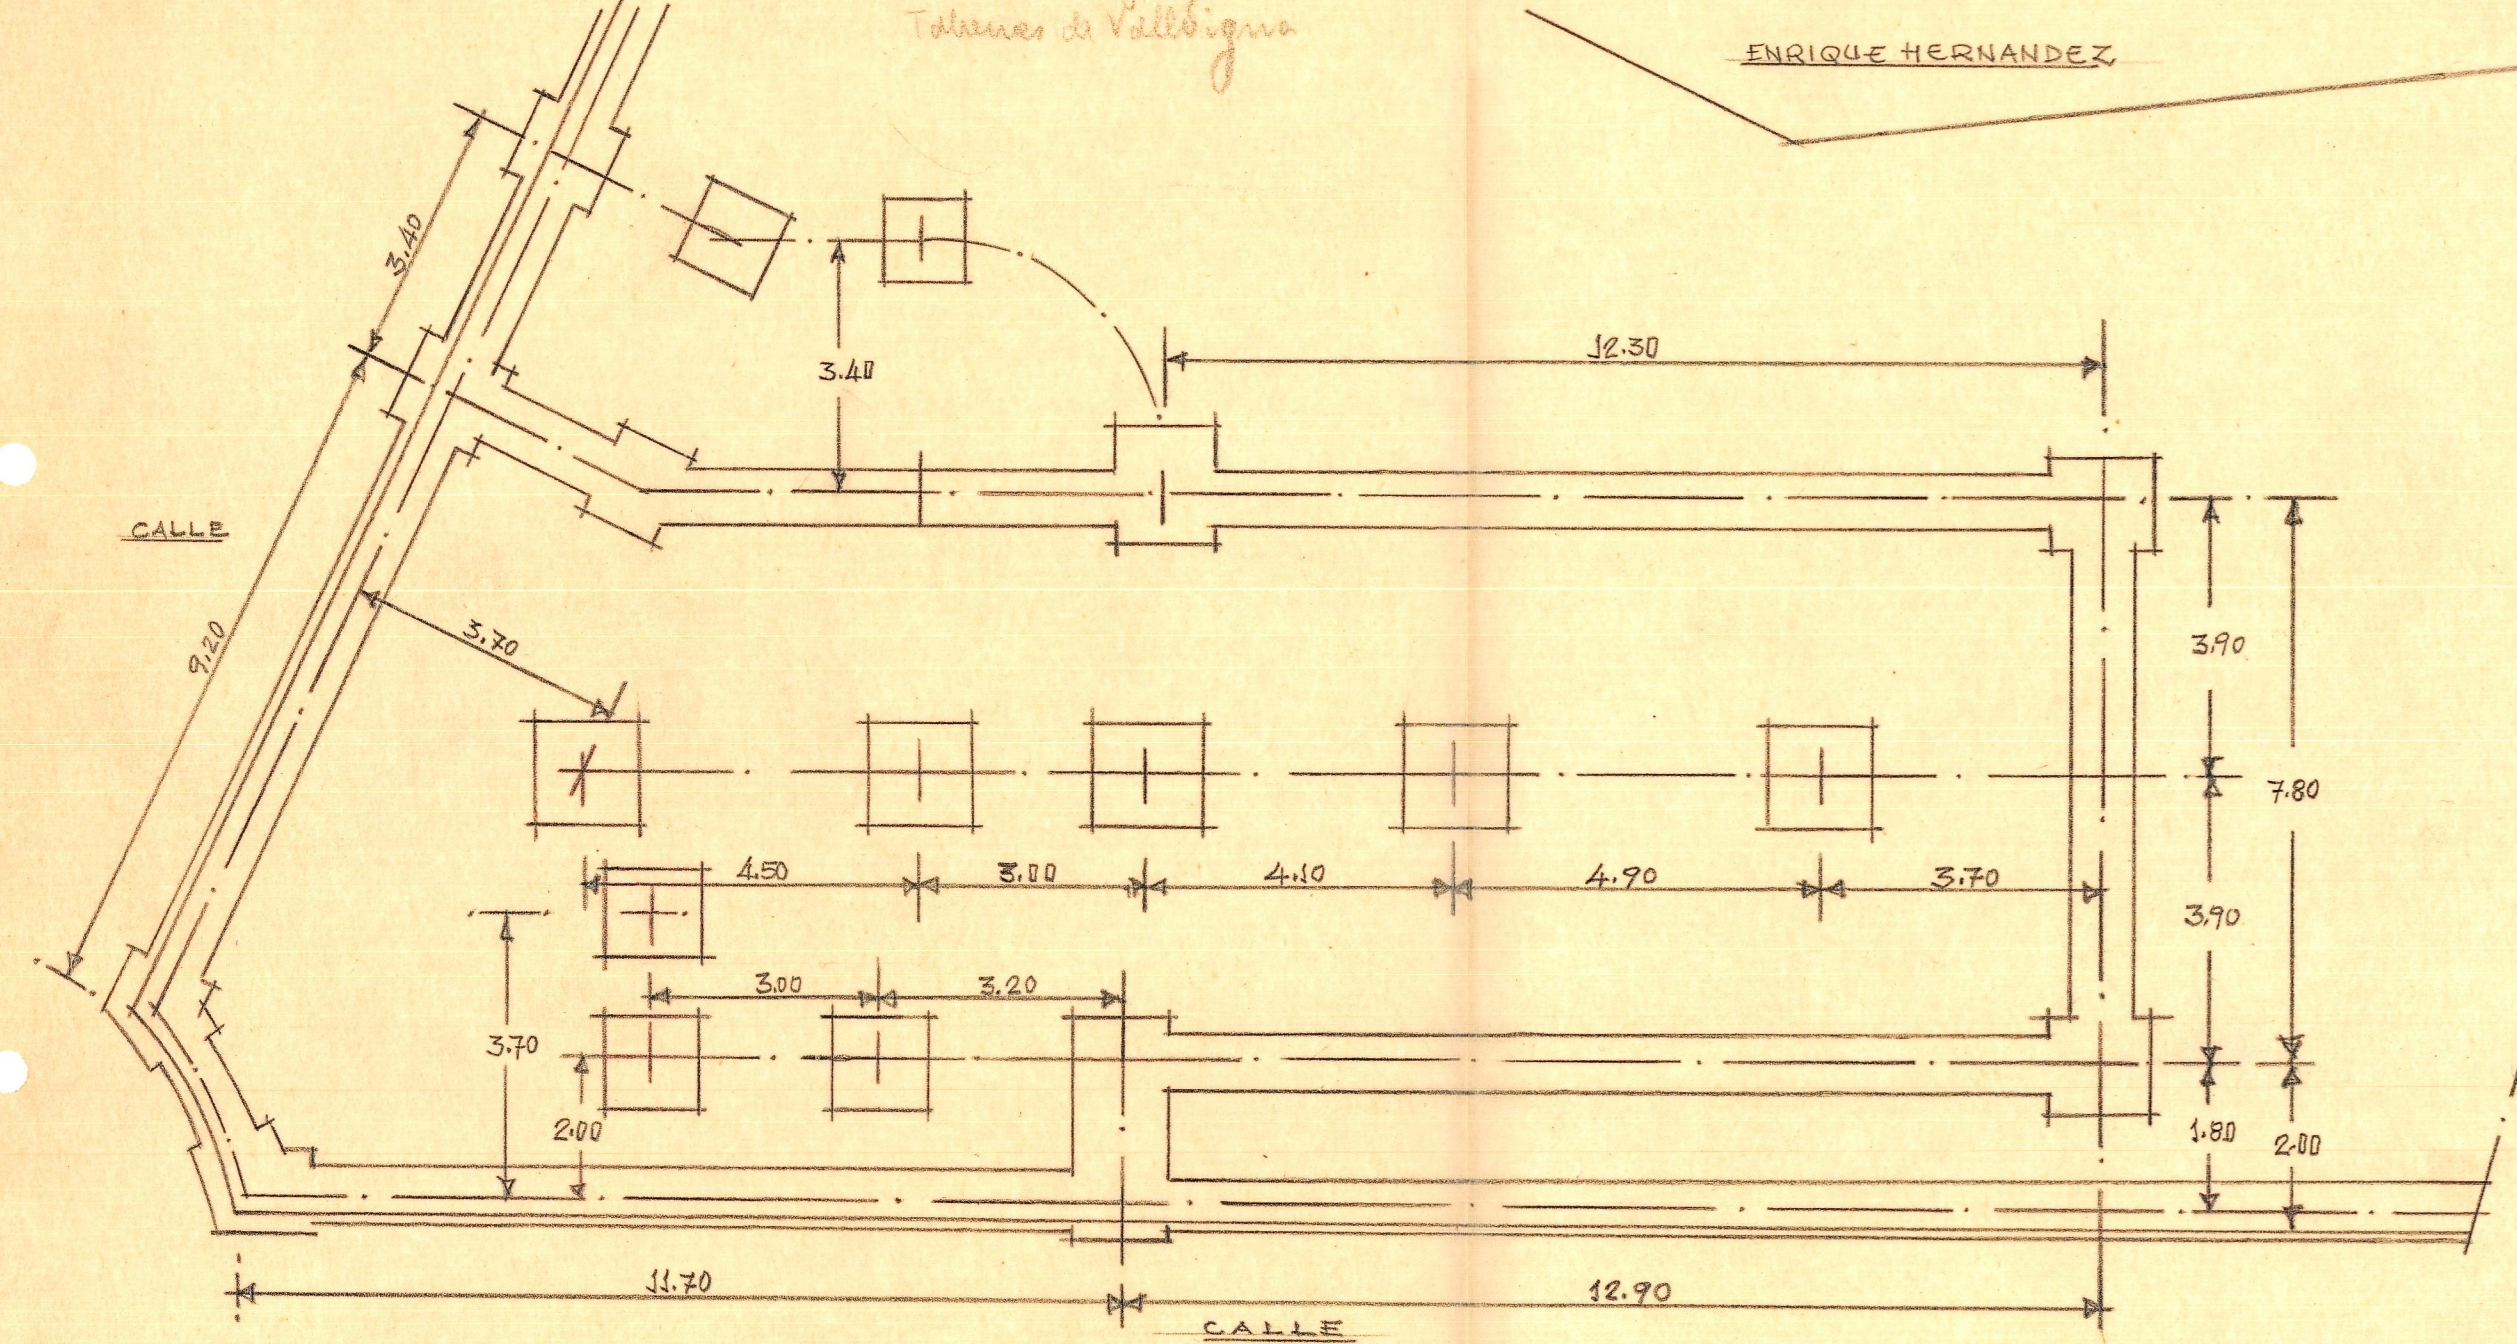


Cinientos

RESTO DEL SOLAR

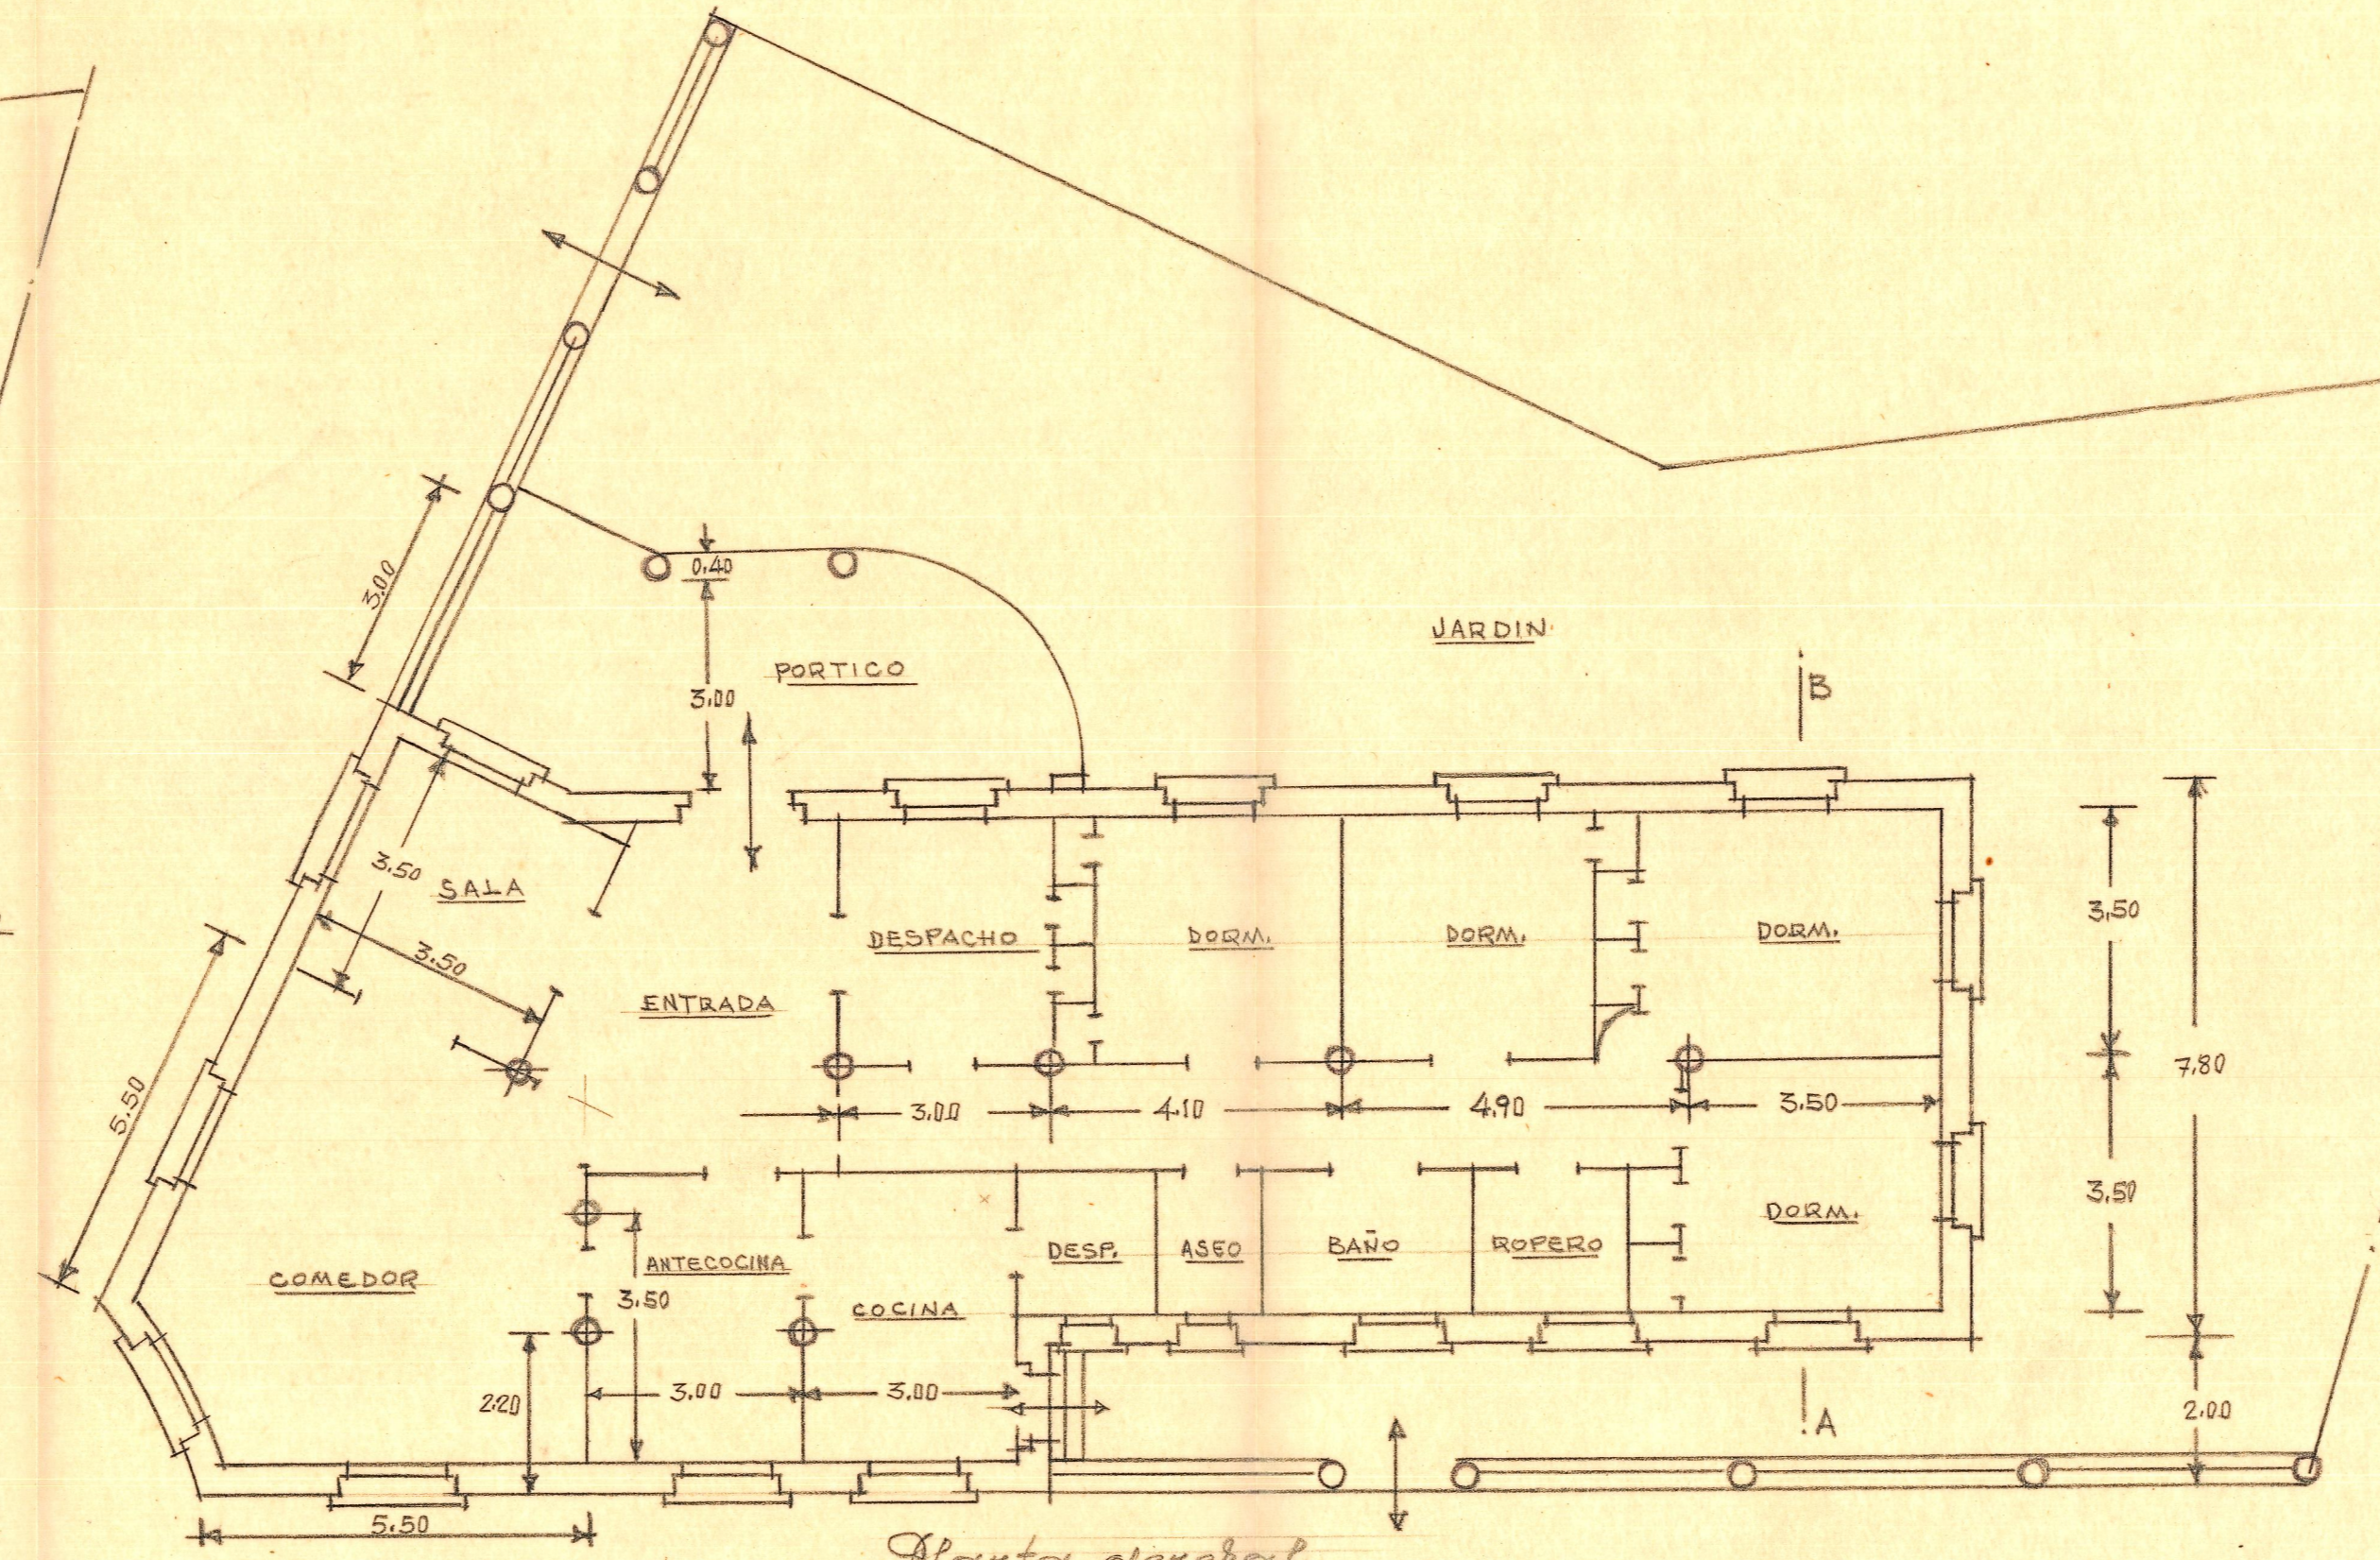

Planta general

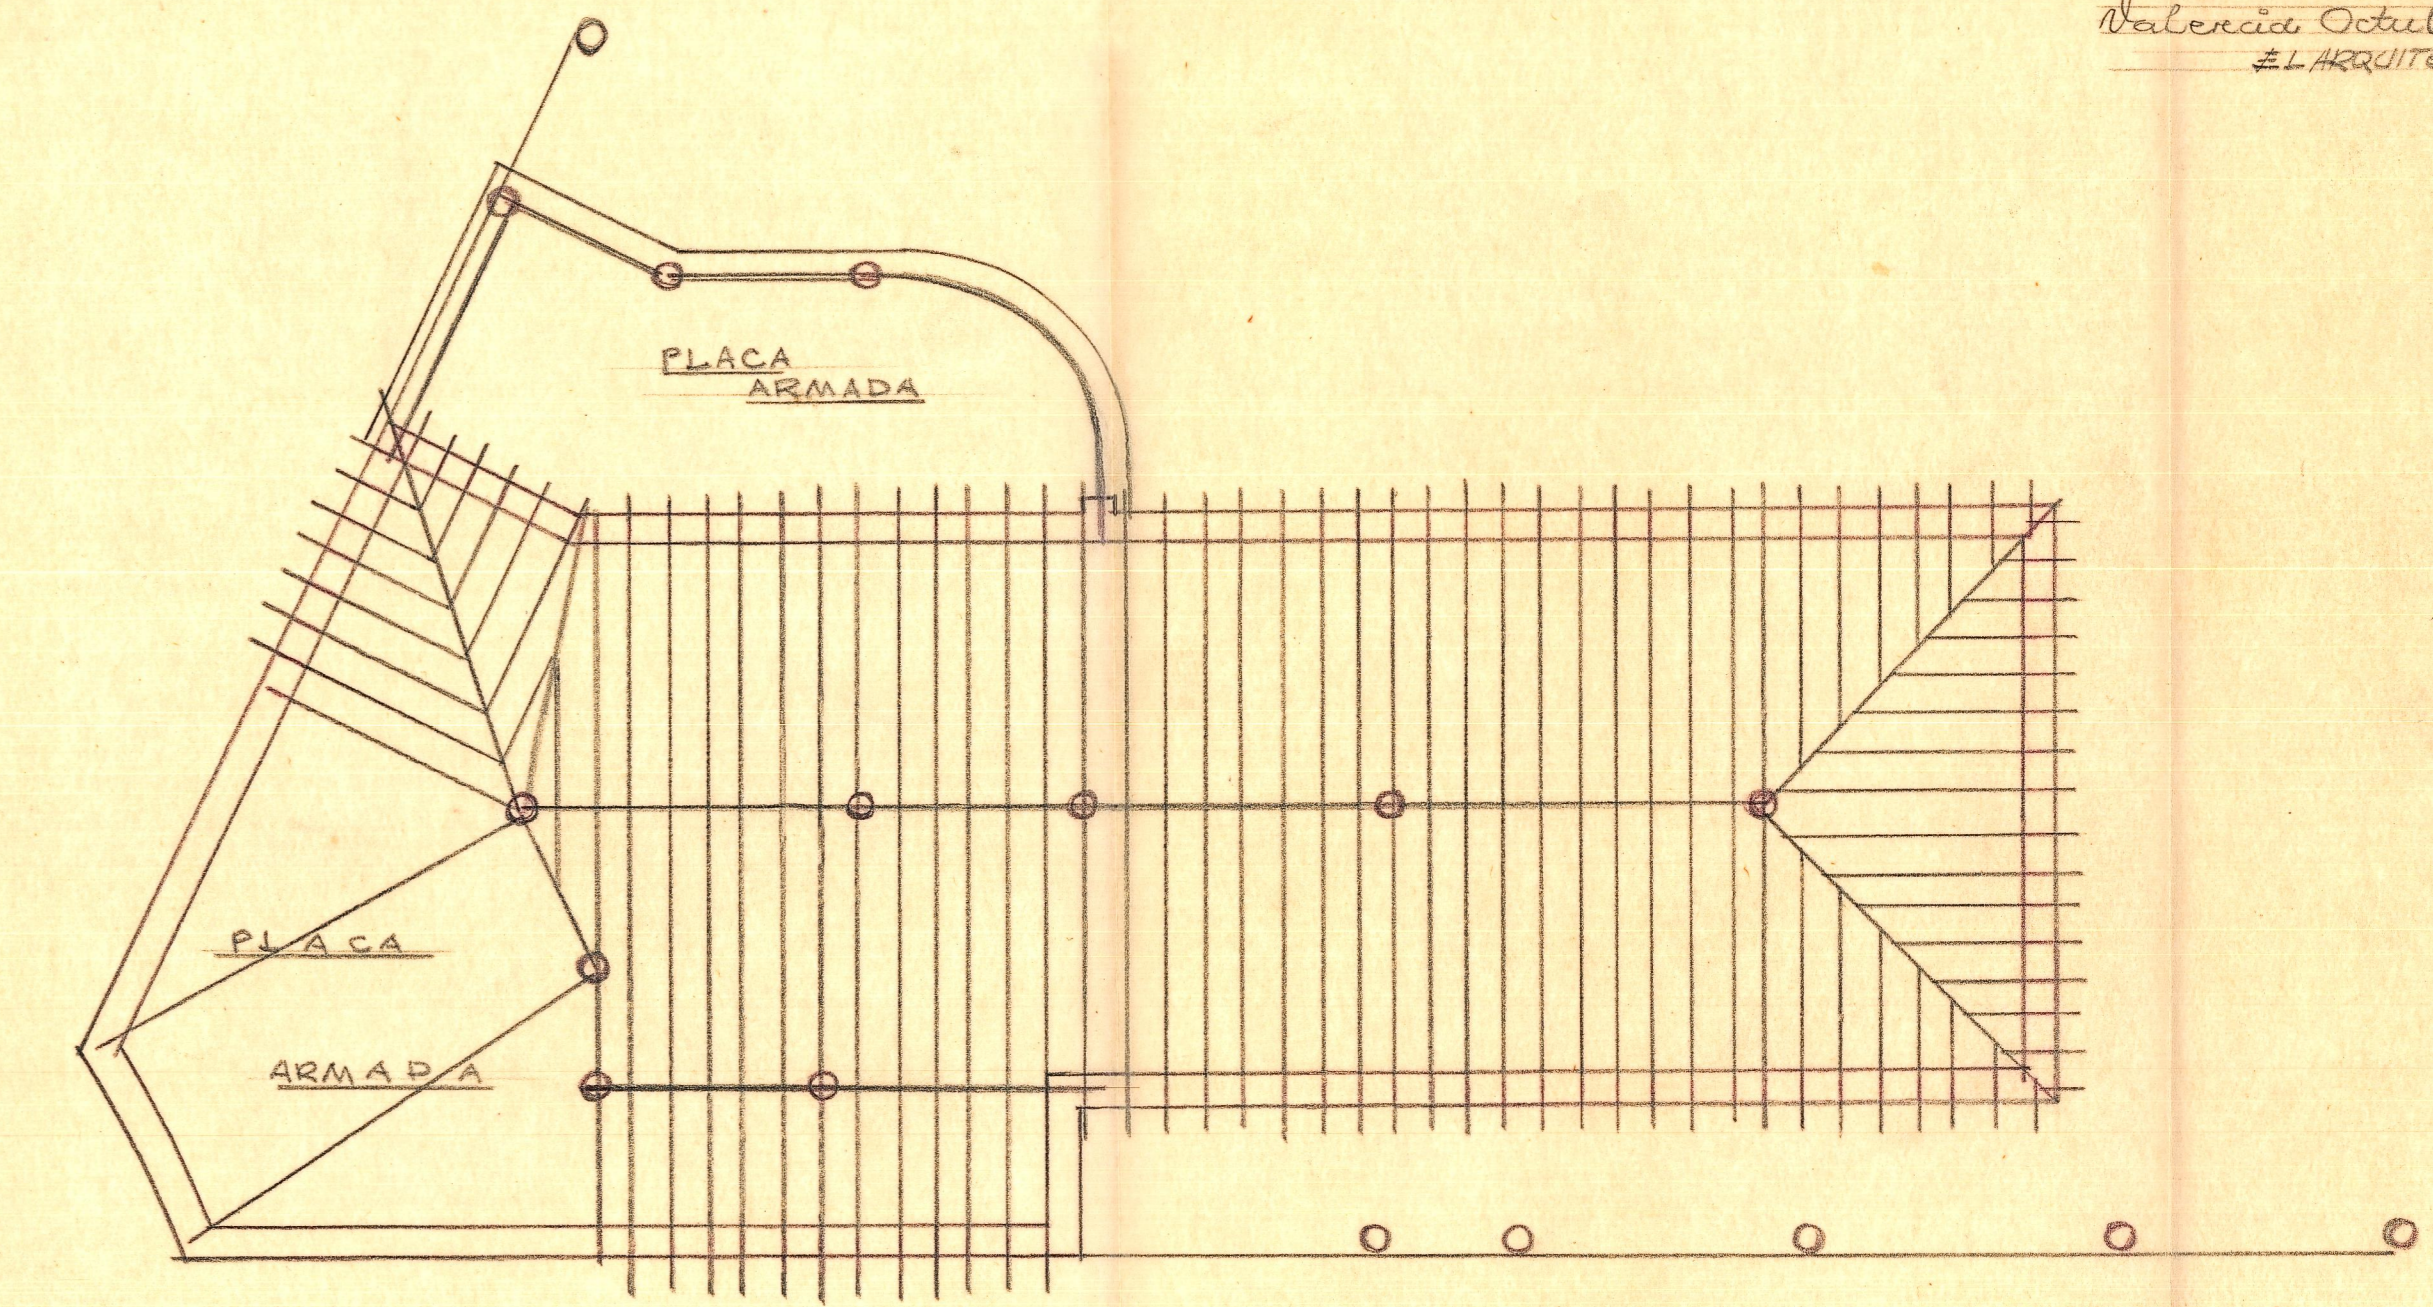

Entramado de cubierta

ESCALA=1:100

Valencia Octubre 1952

#1 ARQUITECTO