



EDIFICIO PARA D. FEDERICO GINER
EN TABERNES DE VALLDIGNA = ESCALA = 1:100 =

Valencia 4 Mayo de 1959
EL ARQUITECTO

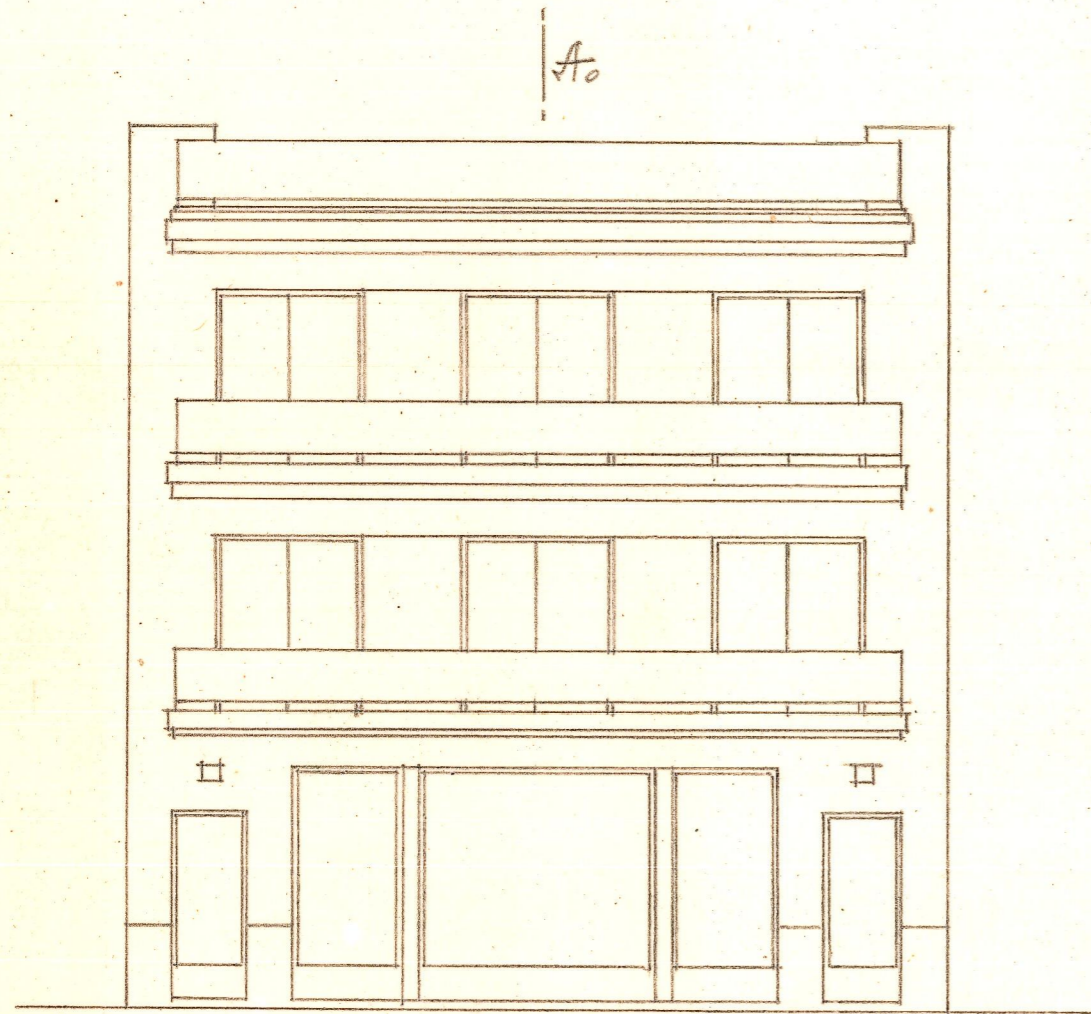

Fachada

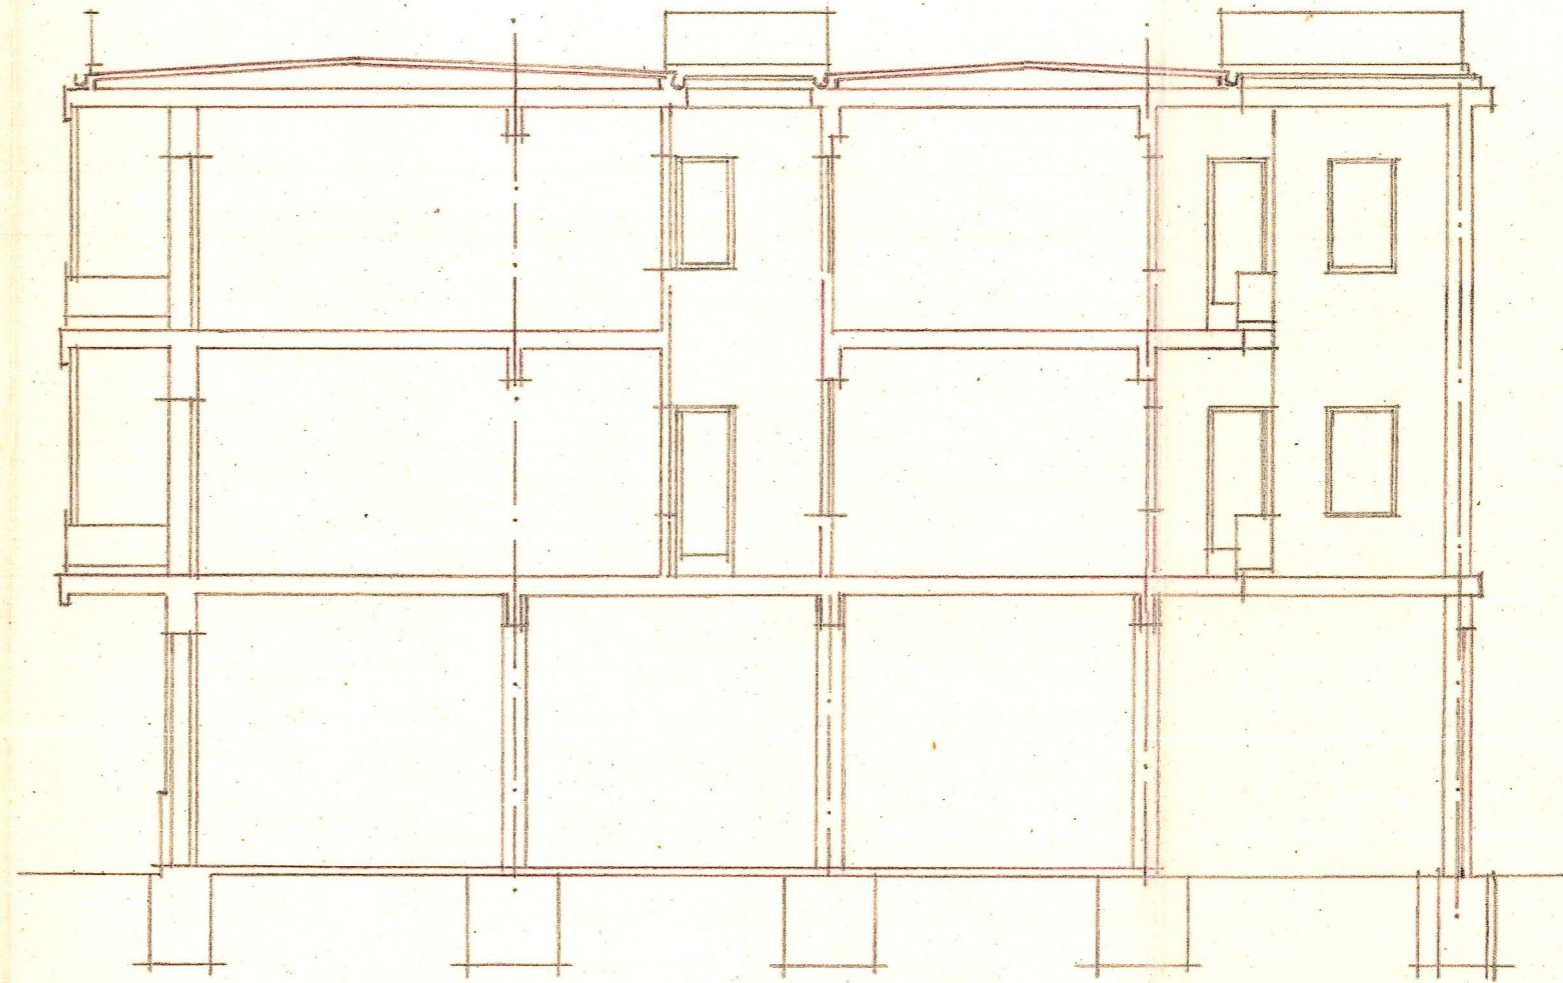

Sección por A-B.