




Fachada Sur (al jardín)

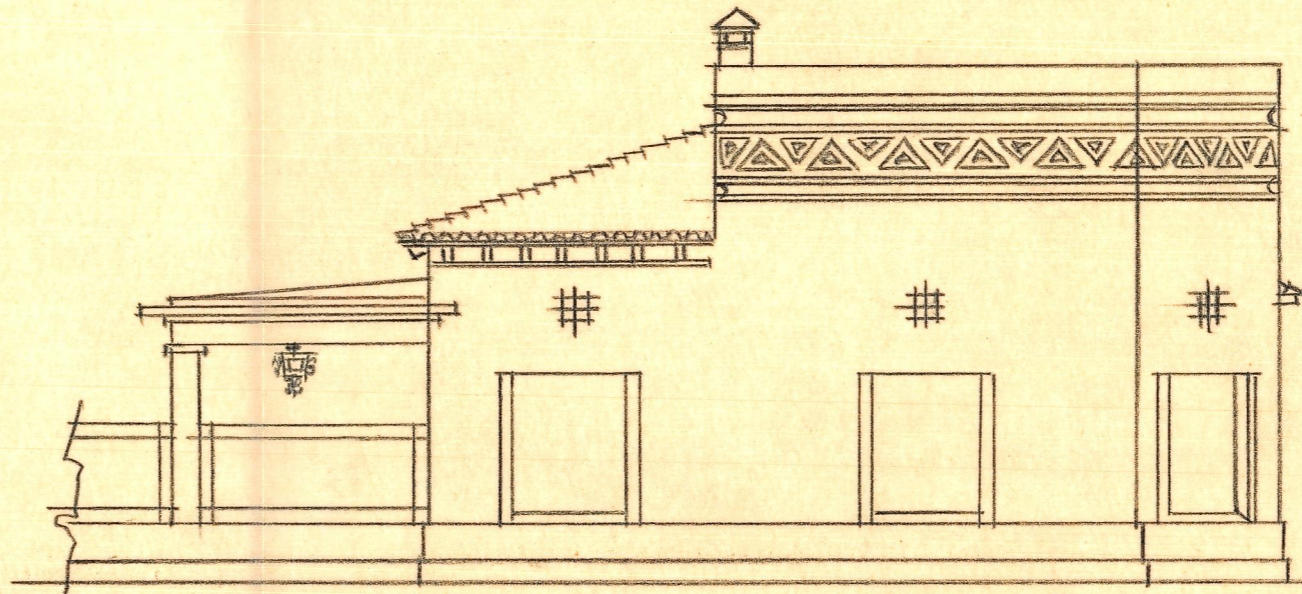


Fachada Este (ala calle)

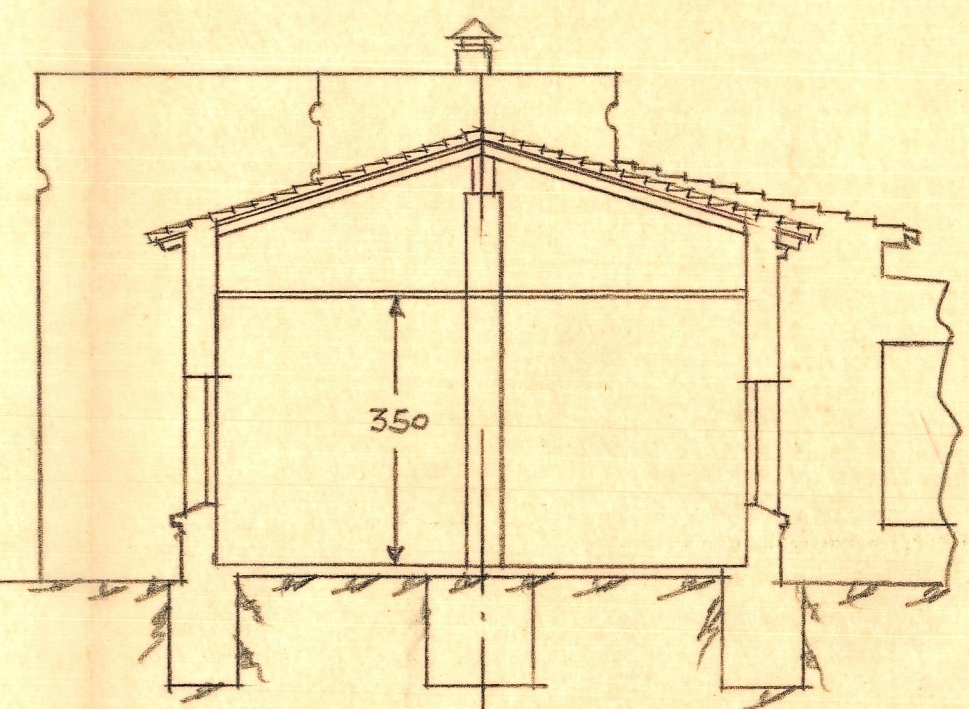

Sección por A.B.

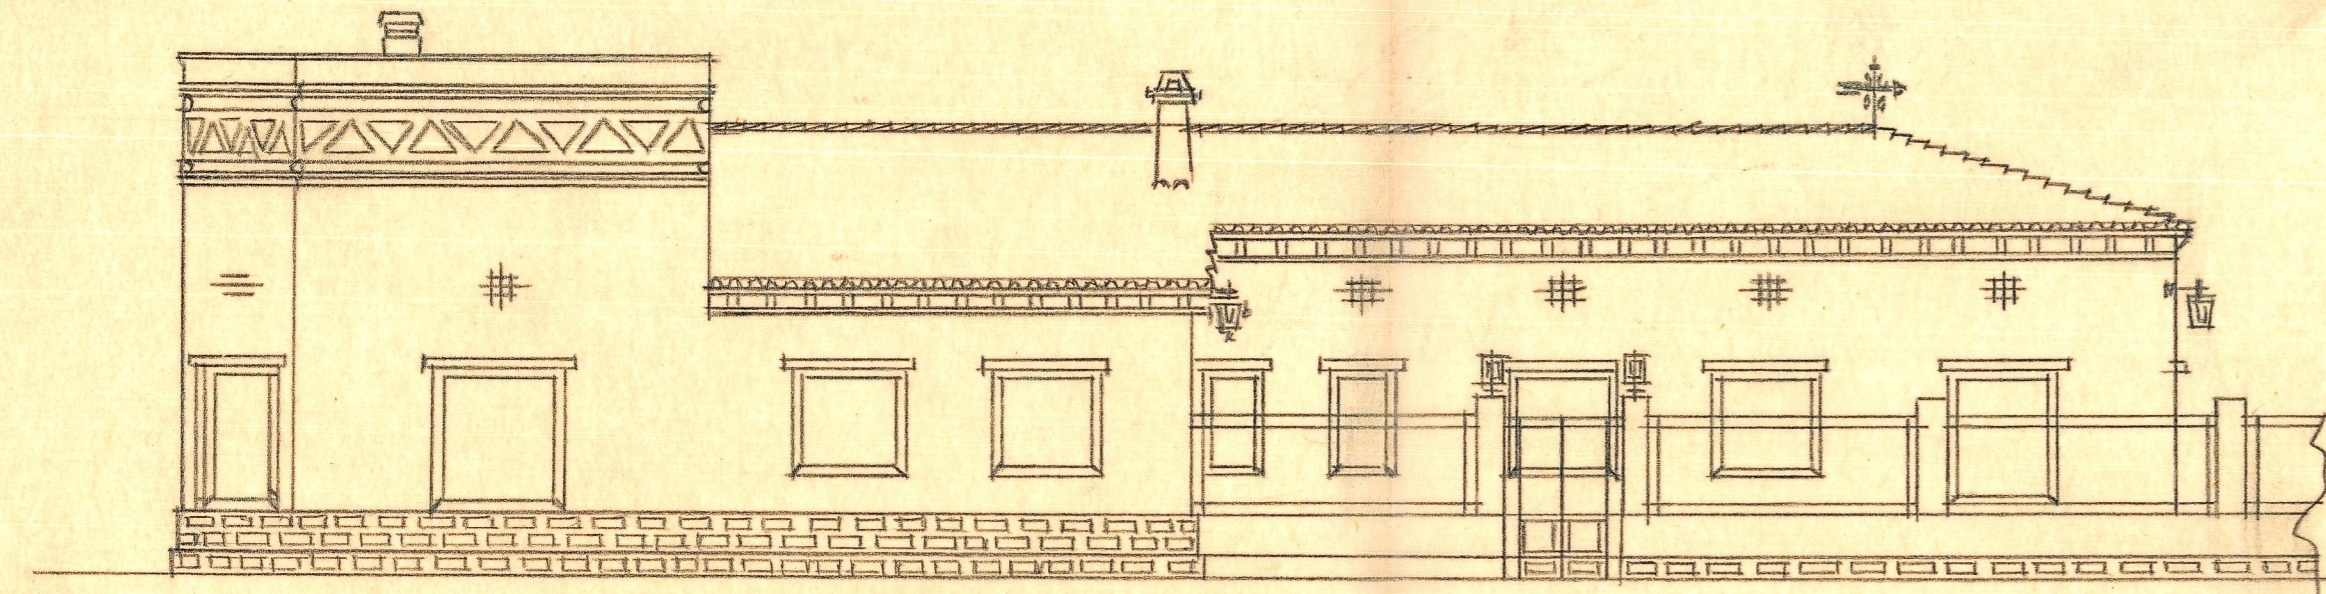

Fachada Oeste (ala calle)

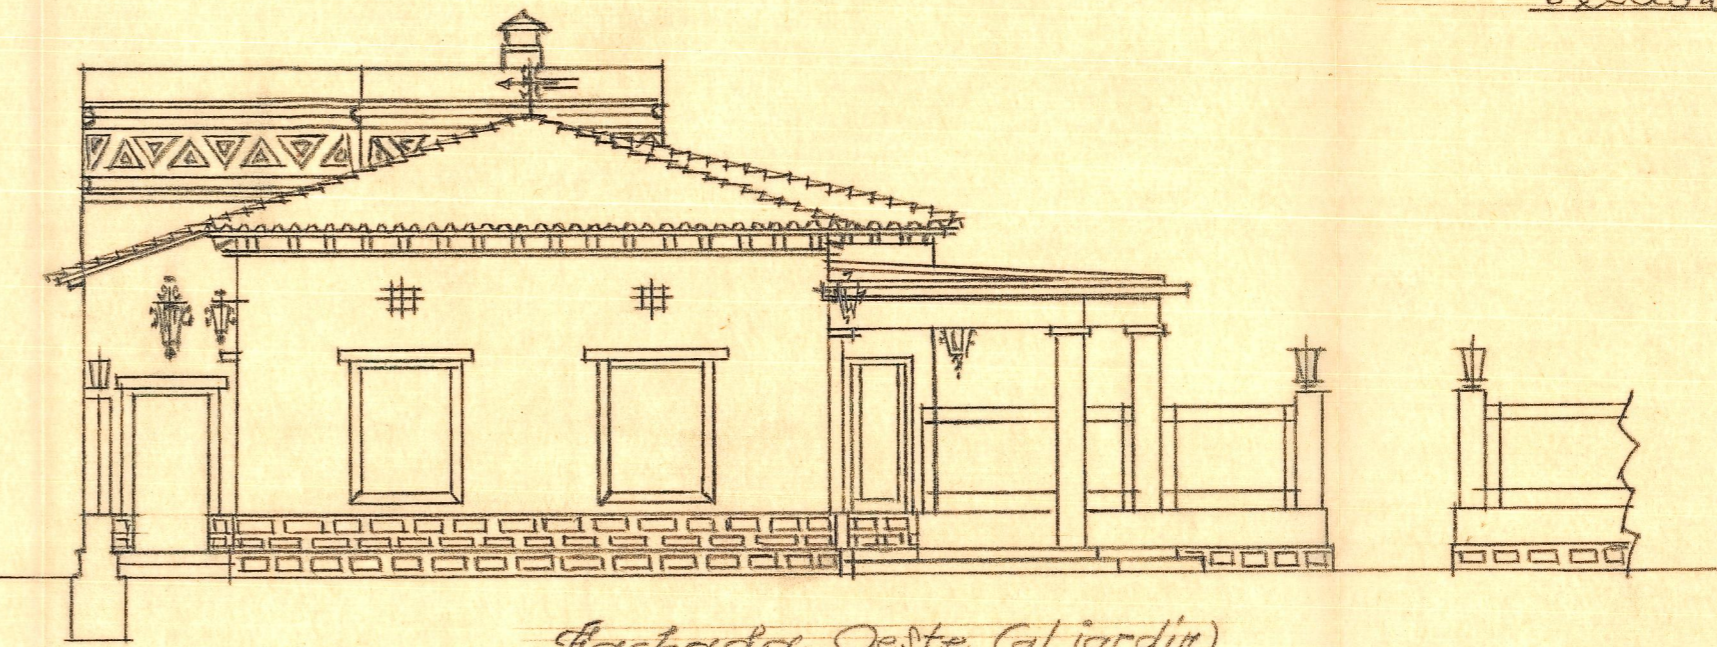

Fachada Oeste (al jardín)

ESCALA = 1:100
 Valencia Octubre 1952
 F. L. ARQUITECTO