



REFORMA DE HUECOS Y
DECORACIÓN DE LA FACHADA
DE LA PLANTA BAJA DEL EDIFICIO
NUMERO SIETE DE LA CALLE DE
PASQUAL Y GENIS — ESCALA = 1:100


Valencia 14 de Diciembre de 1957
E. L. ARQUITECTO

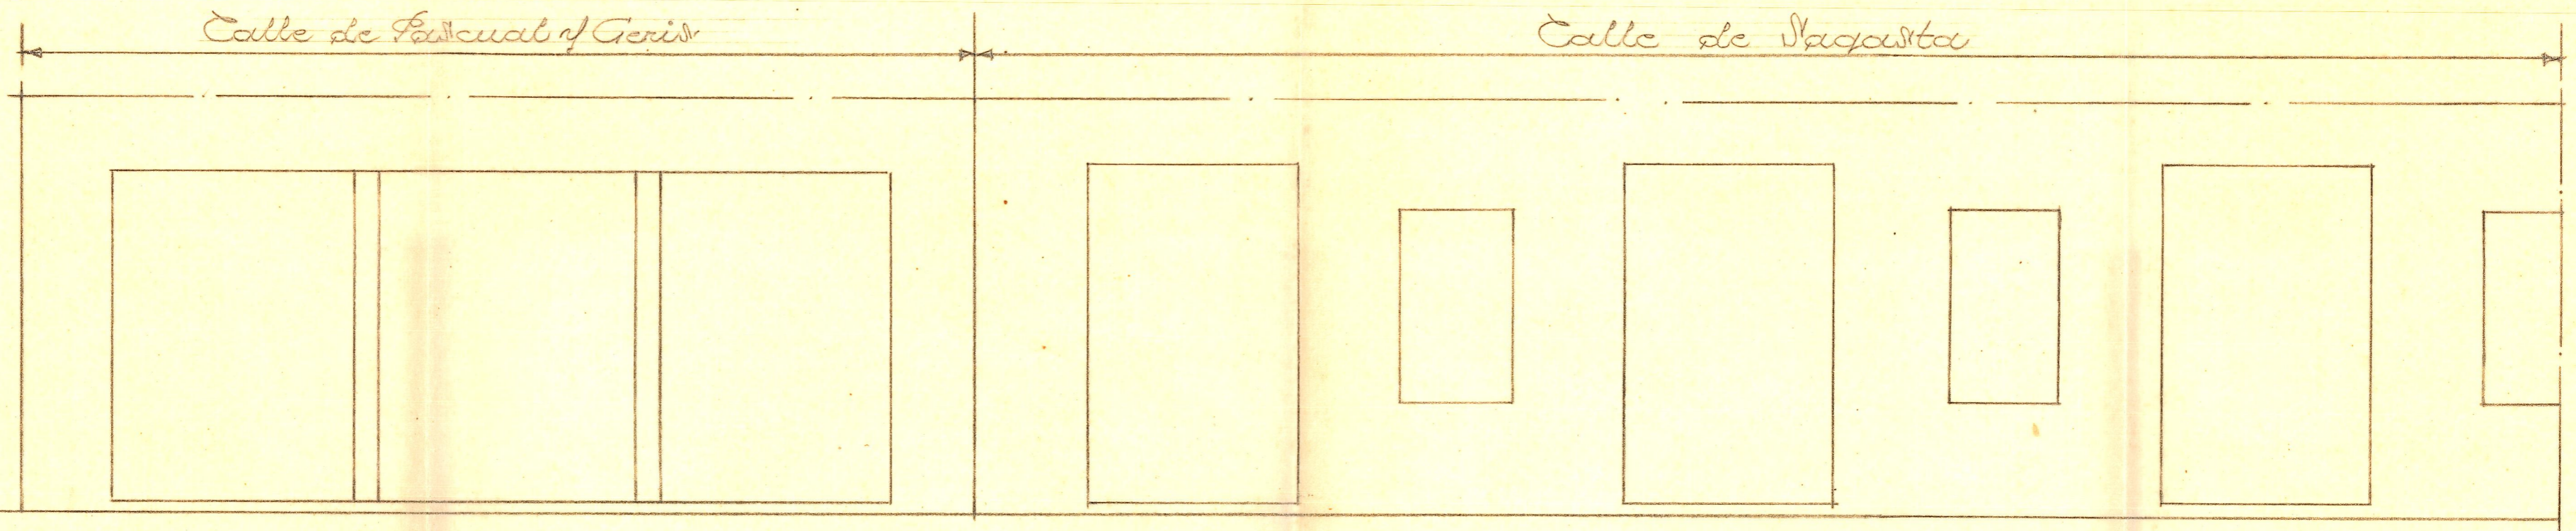


Alzado

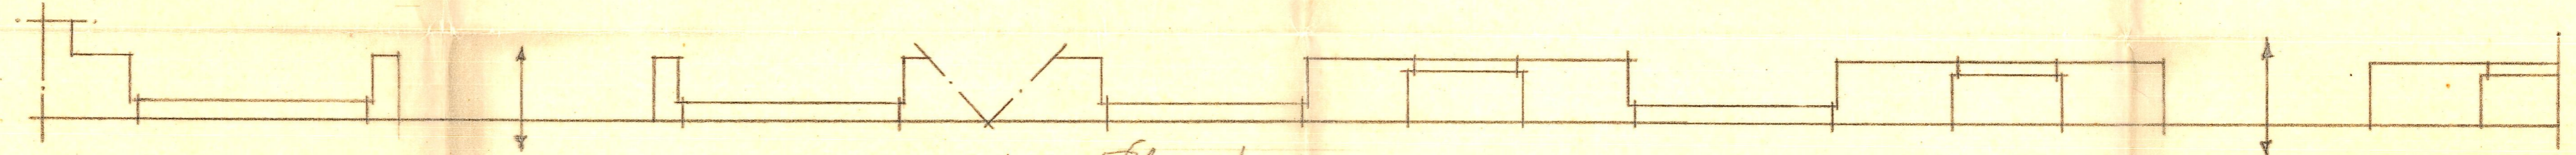


Planta
ESTADO ACTUAL

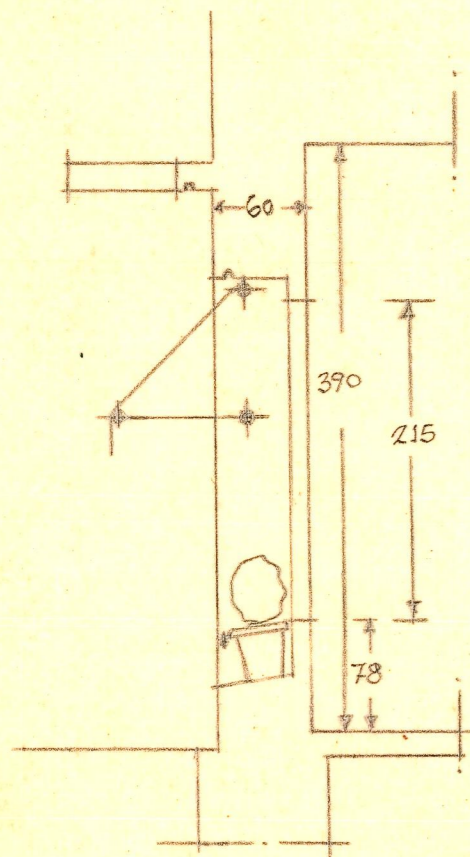

Sección por A-B

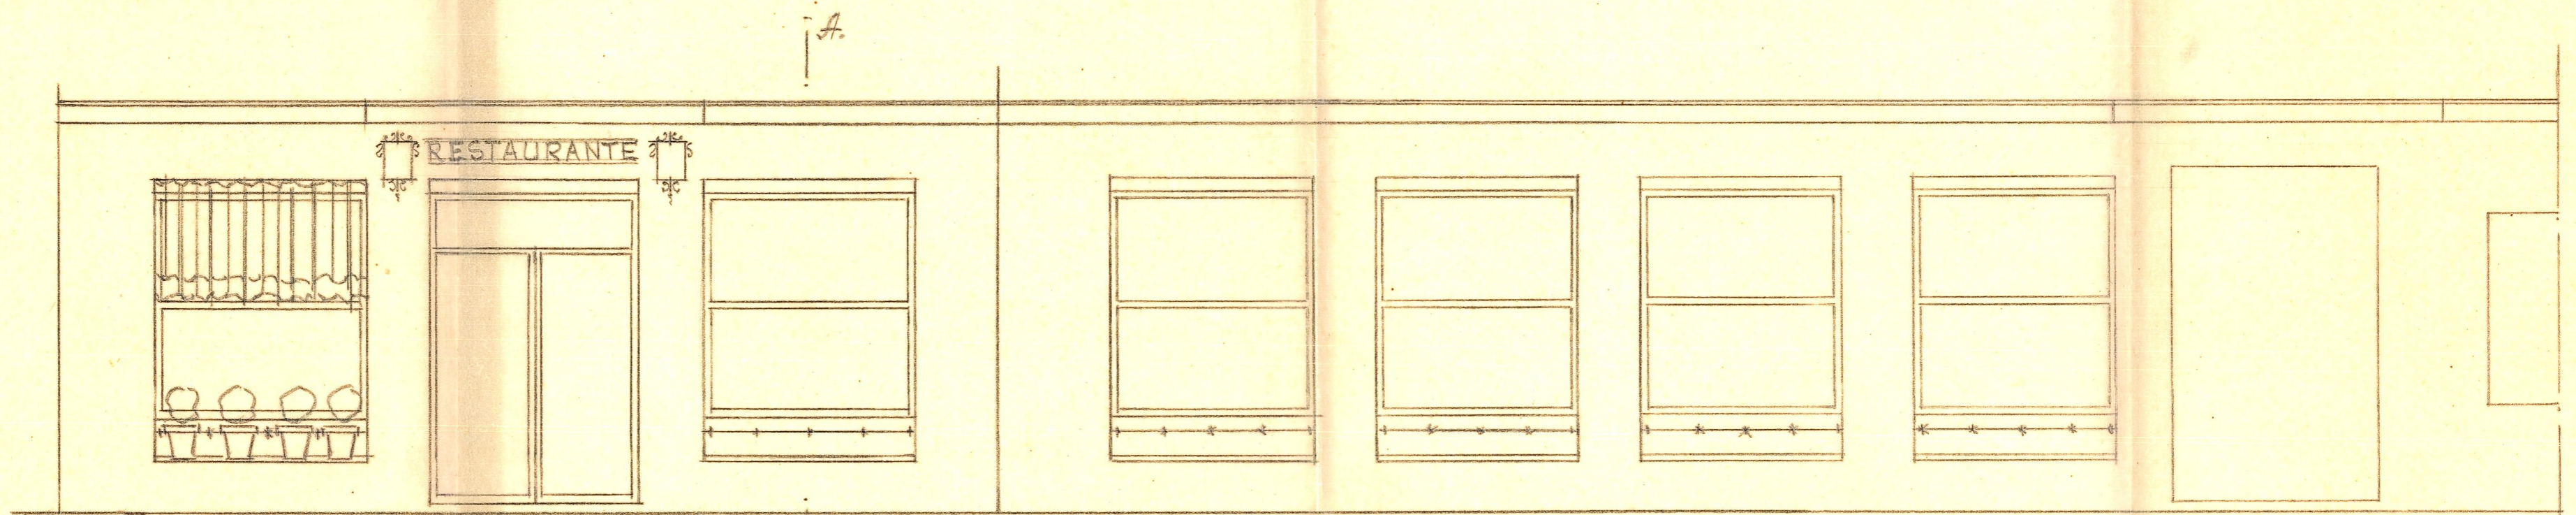

Alzado

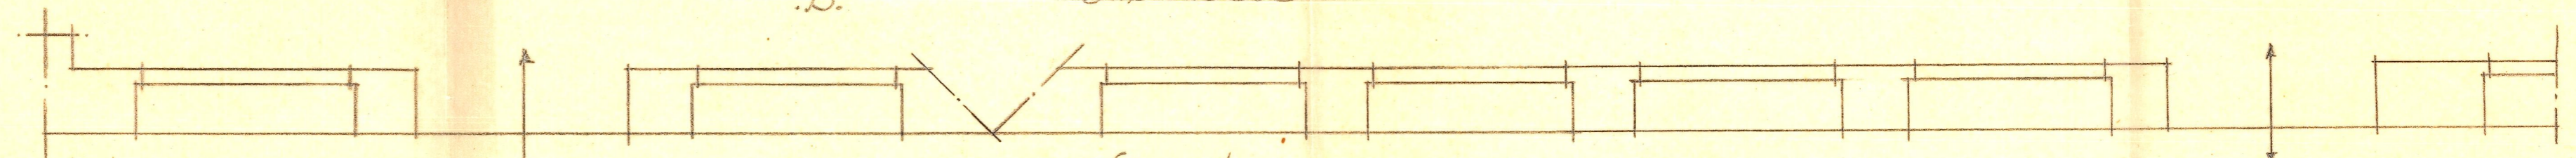

Planta
REFORMA PROYECTADA