
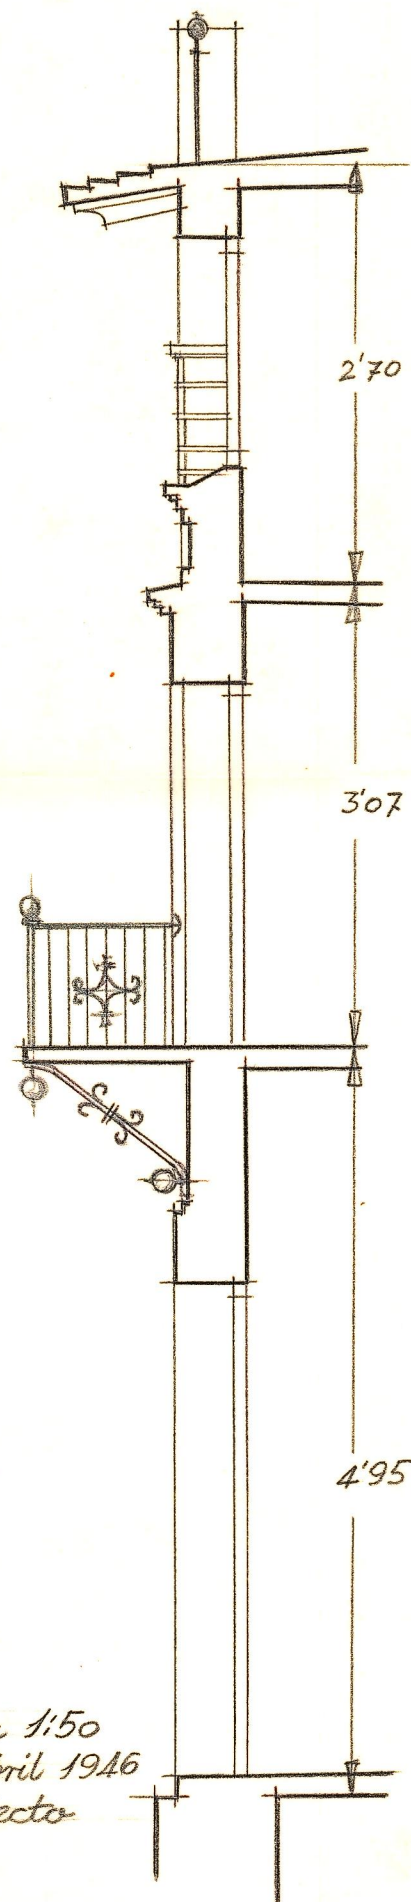


*Preforma de un edificio en Jérica*

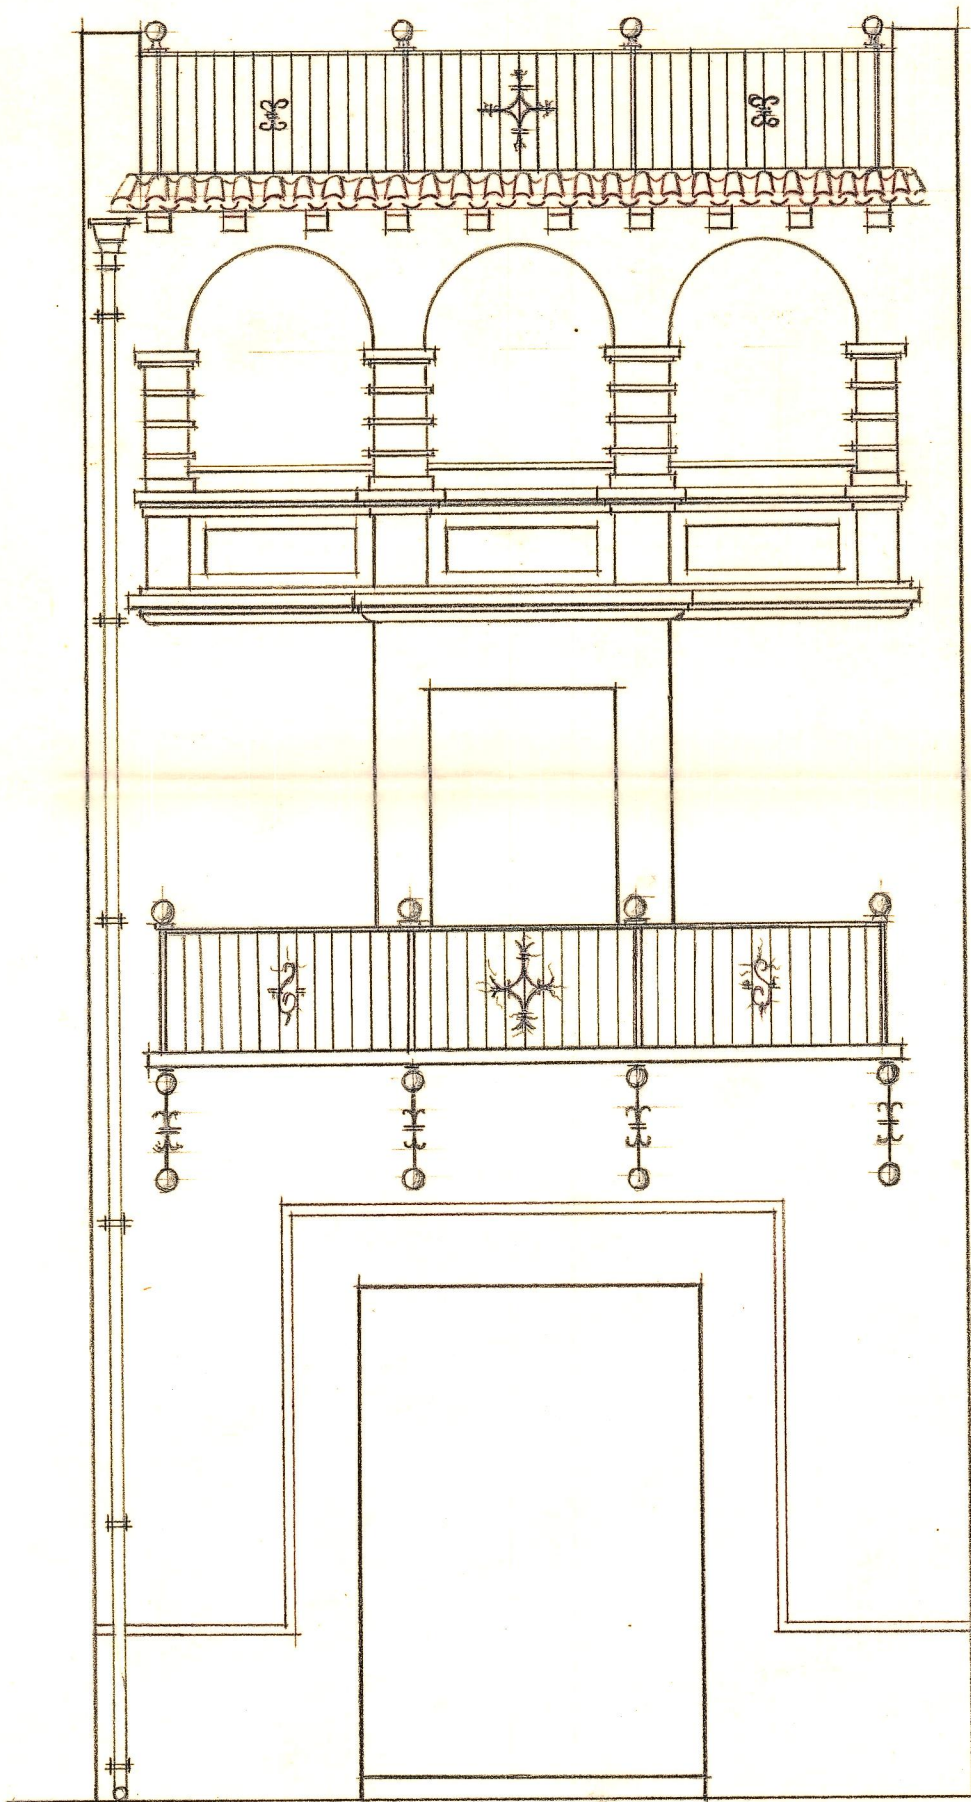

*Escala 1:50  
Valencia Abril 1946  
El arquitecto*