


planta baja

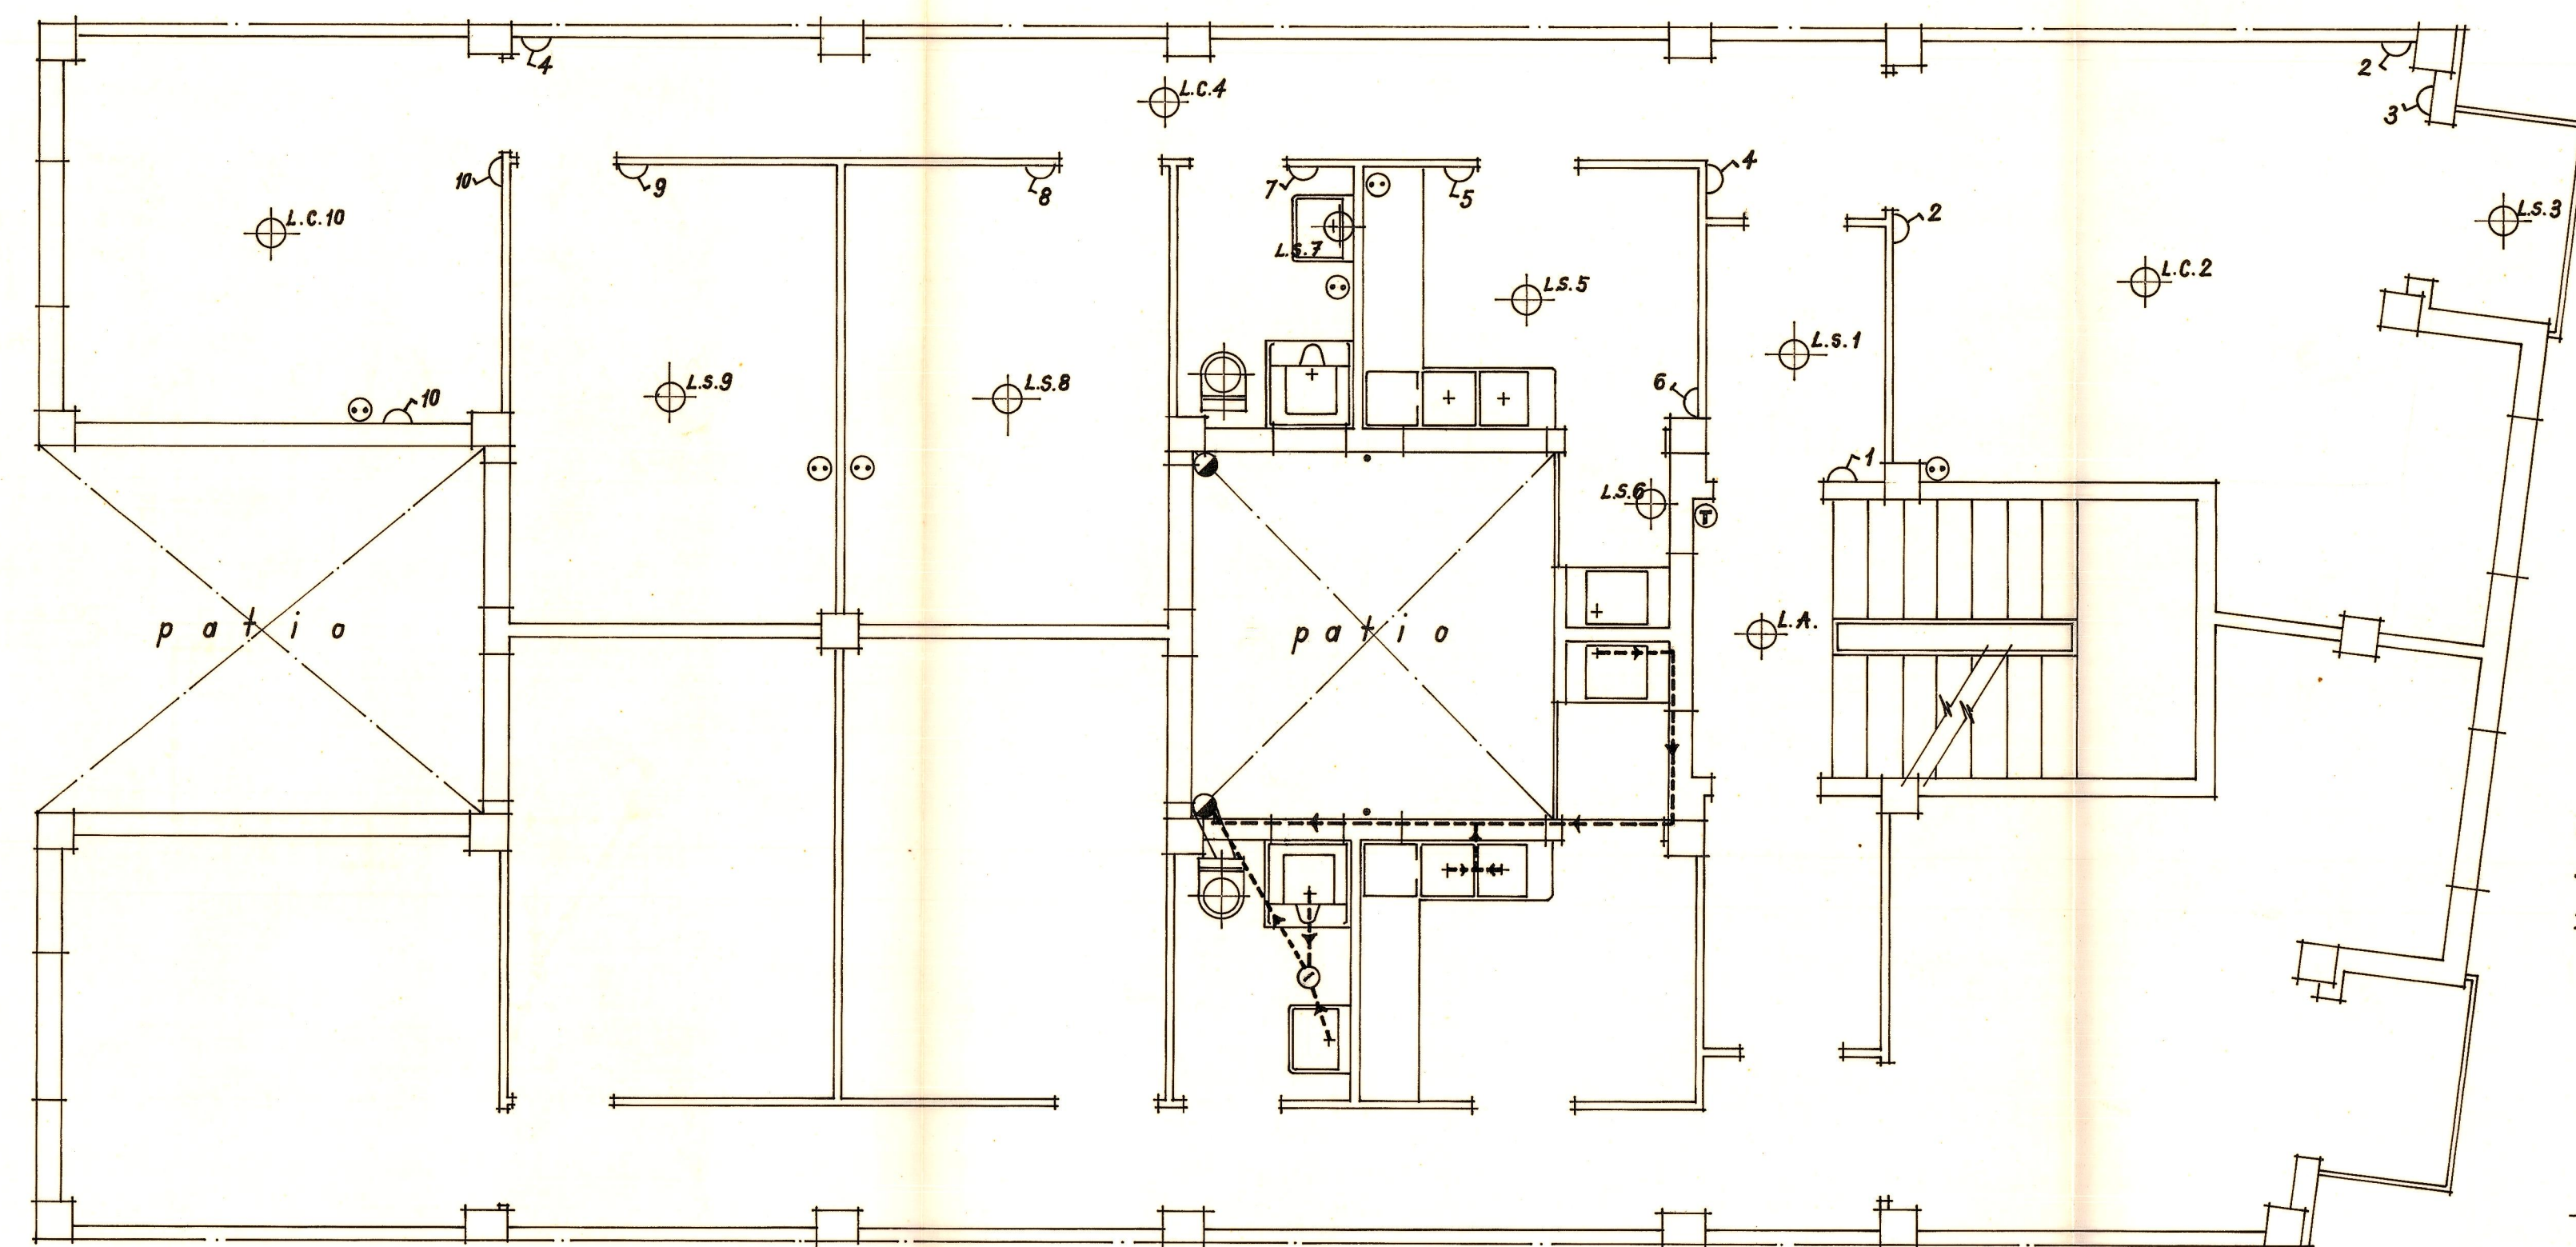

planta viviendas tipo

VIV. SUBVENCIONADAS	5
JERICA	
D <sup>A</sup> MARIA SANZ TRILLES	
<b>instalaciones</b>	
VALENCIA, MAJO 1964	Esc. 1:50.

EL ARQUITECTO:

- LEYENDA**
- fontanería**
- agua potable
  - - - desagües
  - == manguetón
  - ⊙ bote sífónico
  - bajada fecal y pluvial
  - ⊗ llave de paso
  - ▣ contador
- electricidad**
- ⊕ L.S. luz sencilla
  - ⊕ L.C. luz conmutada
  - ⊕ L.A. luz automática
  - ⊙ enchufe
  - ⊙ timbre
  - ⊕ interruptor