

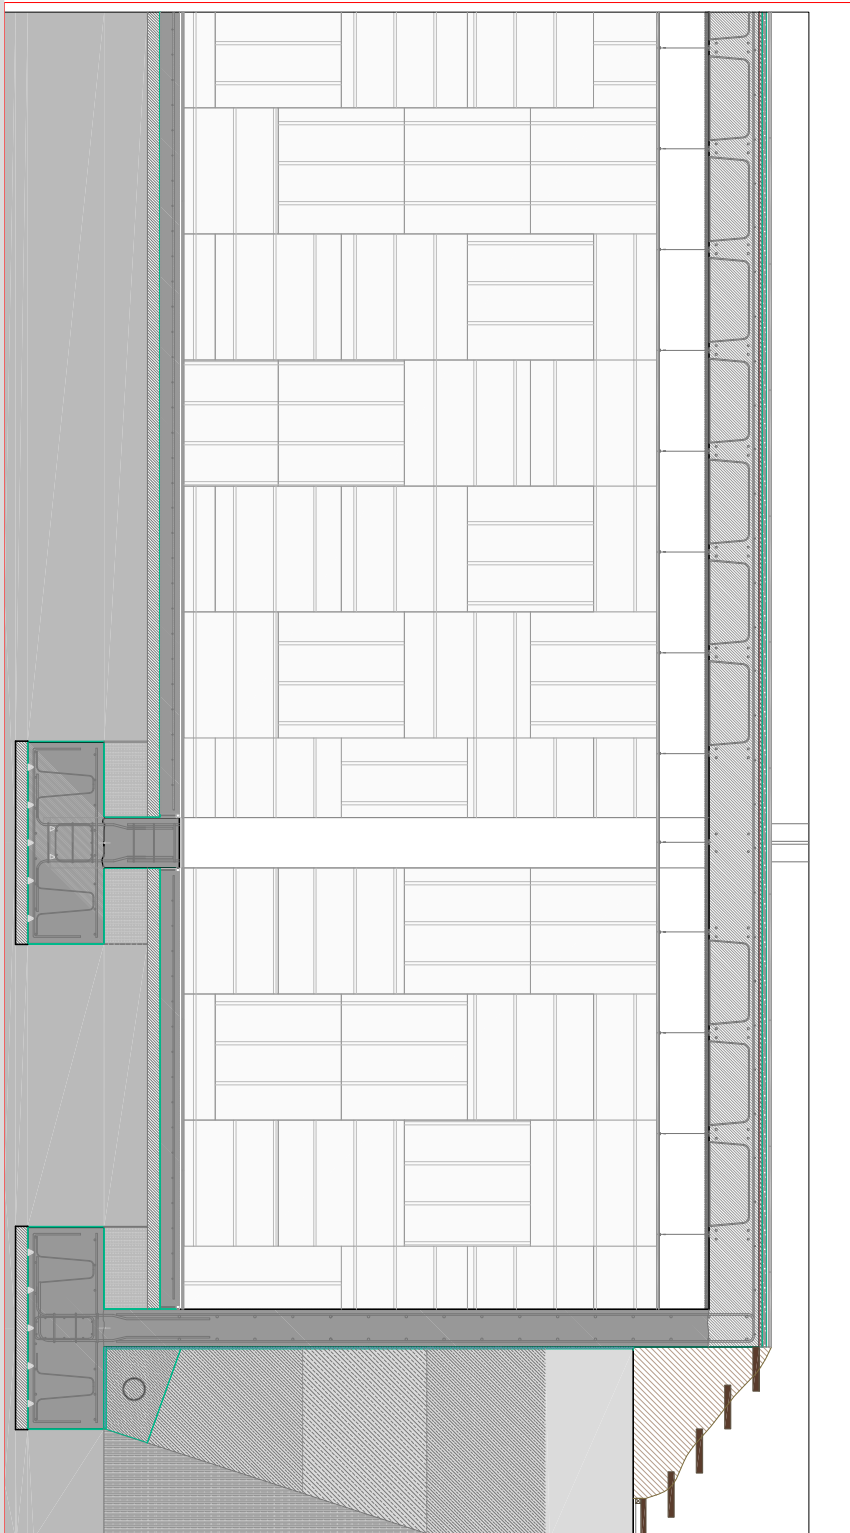



SECCION PORMENORIZADA / AUDITORIO POLIVALENTE

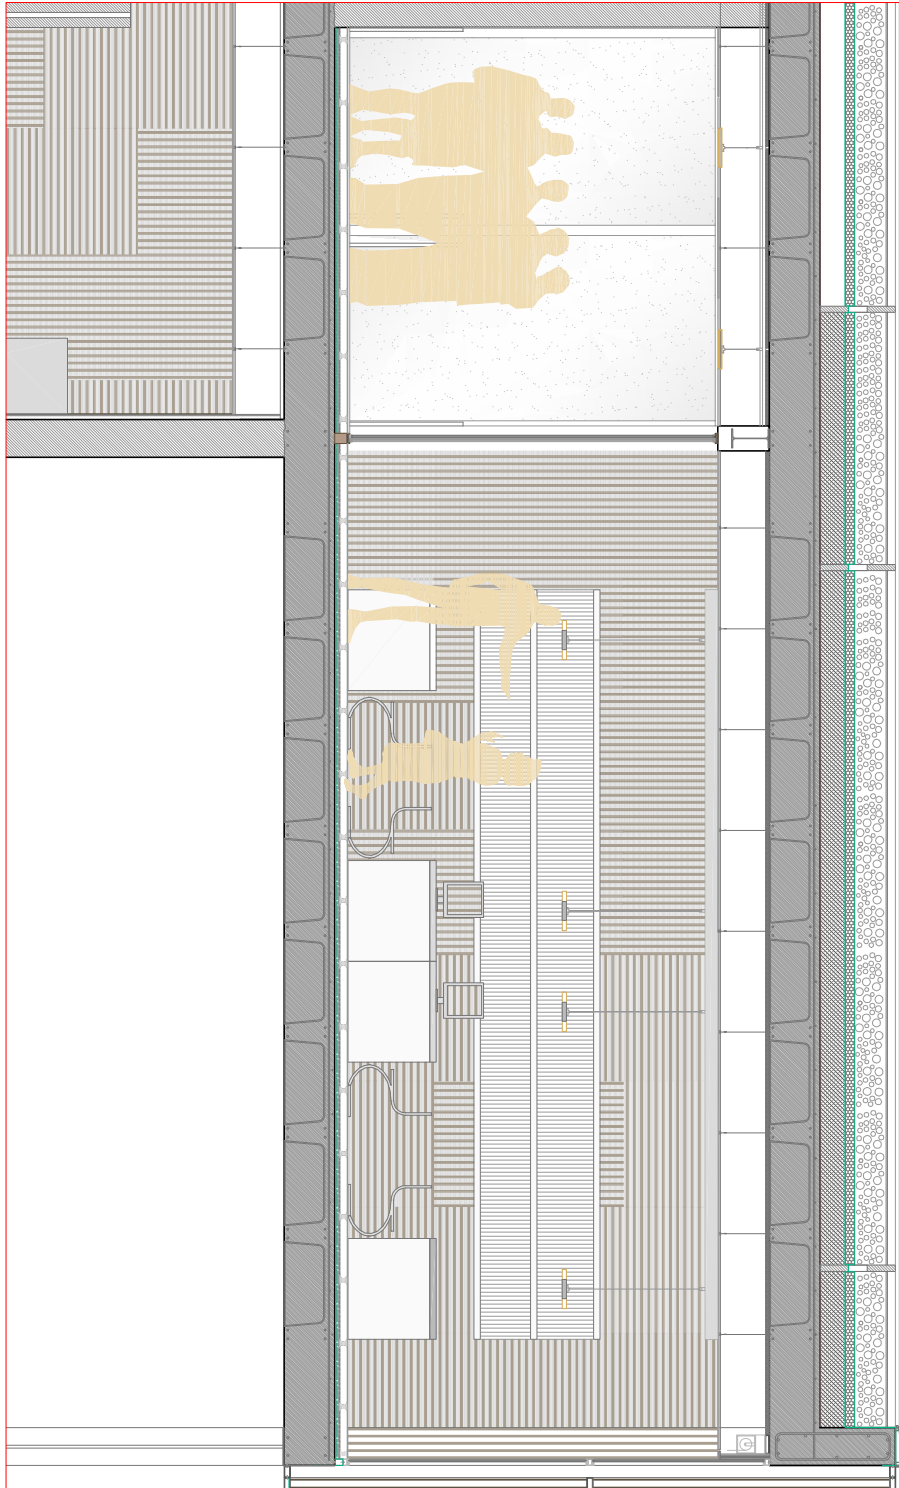

SECCION PORMENORIZADA / ADMINISTRACIÓN / CIMENTACIÓN

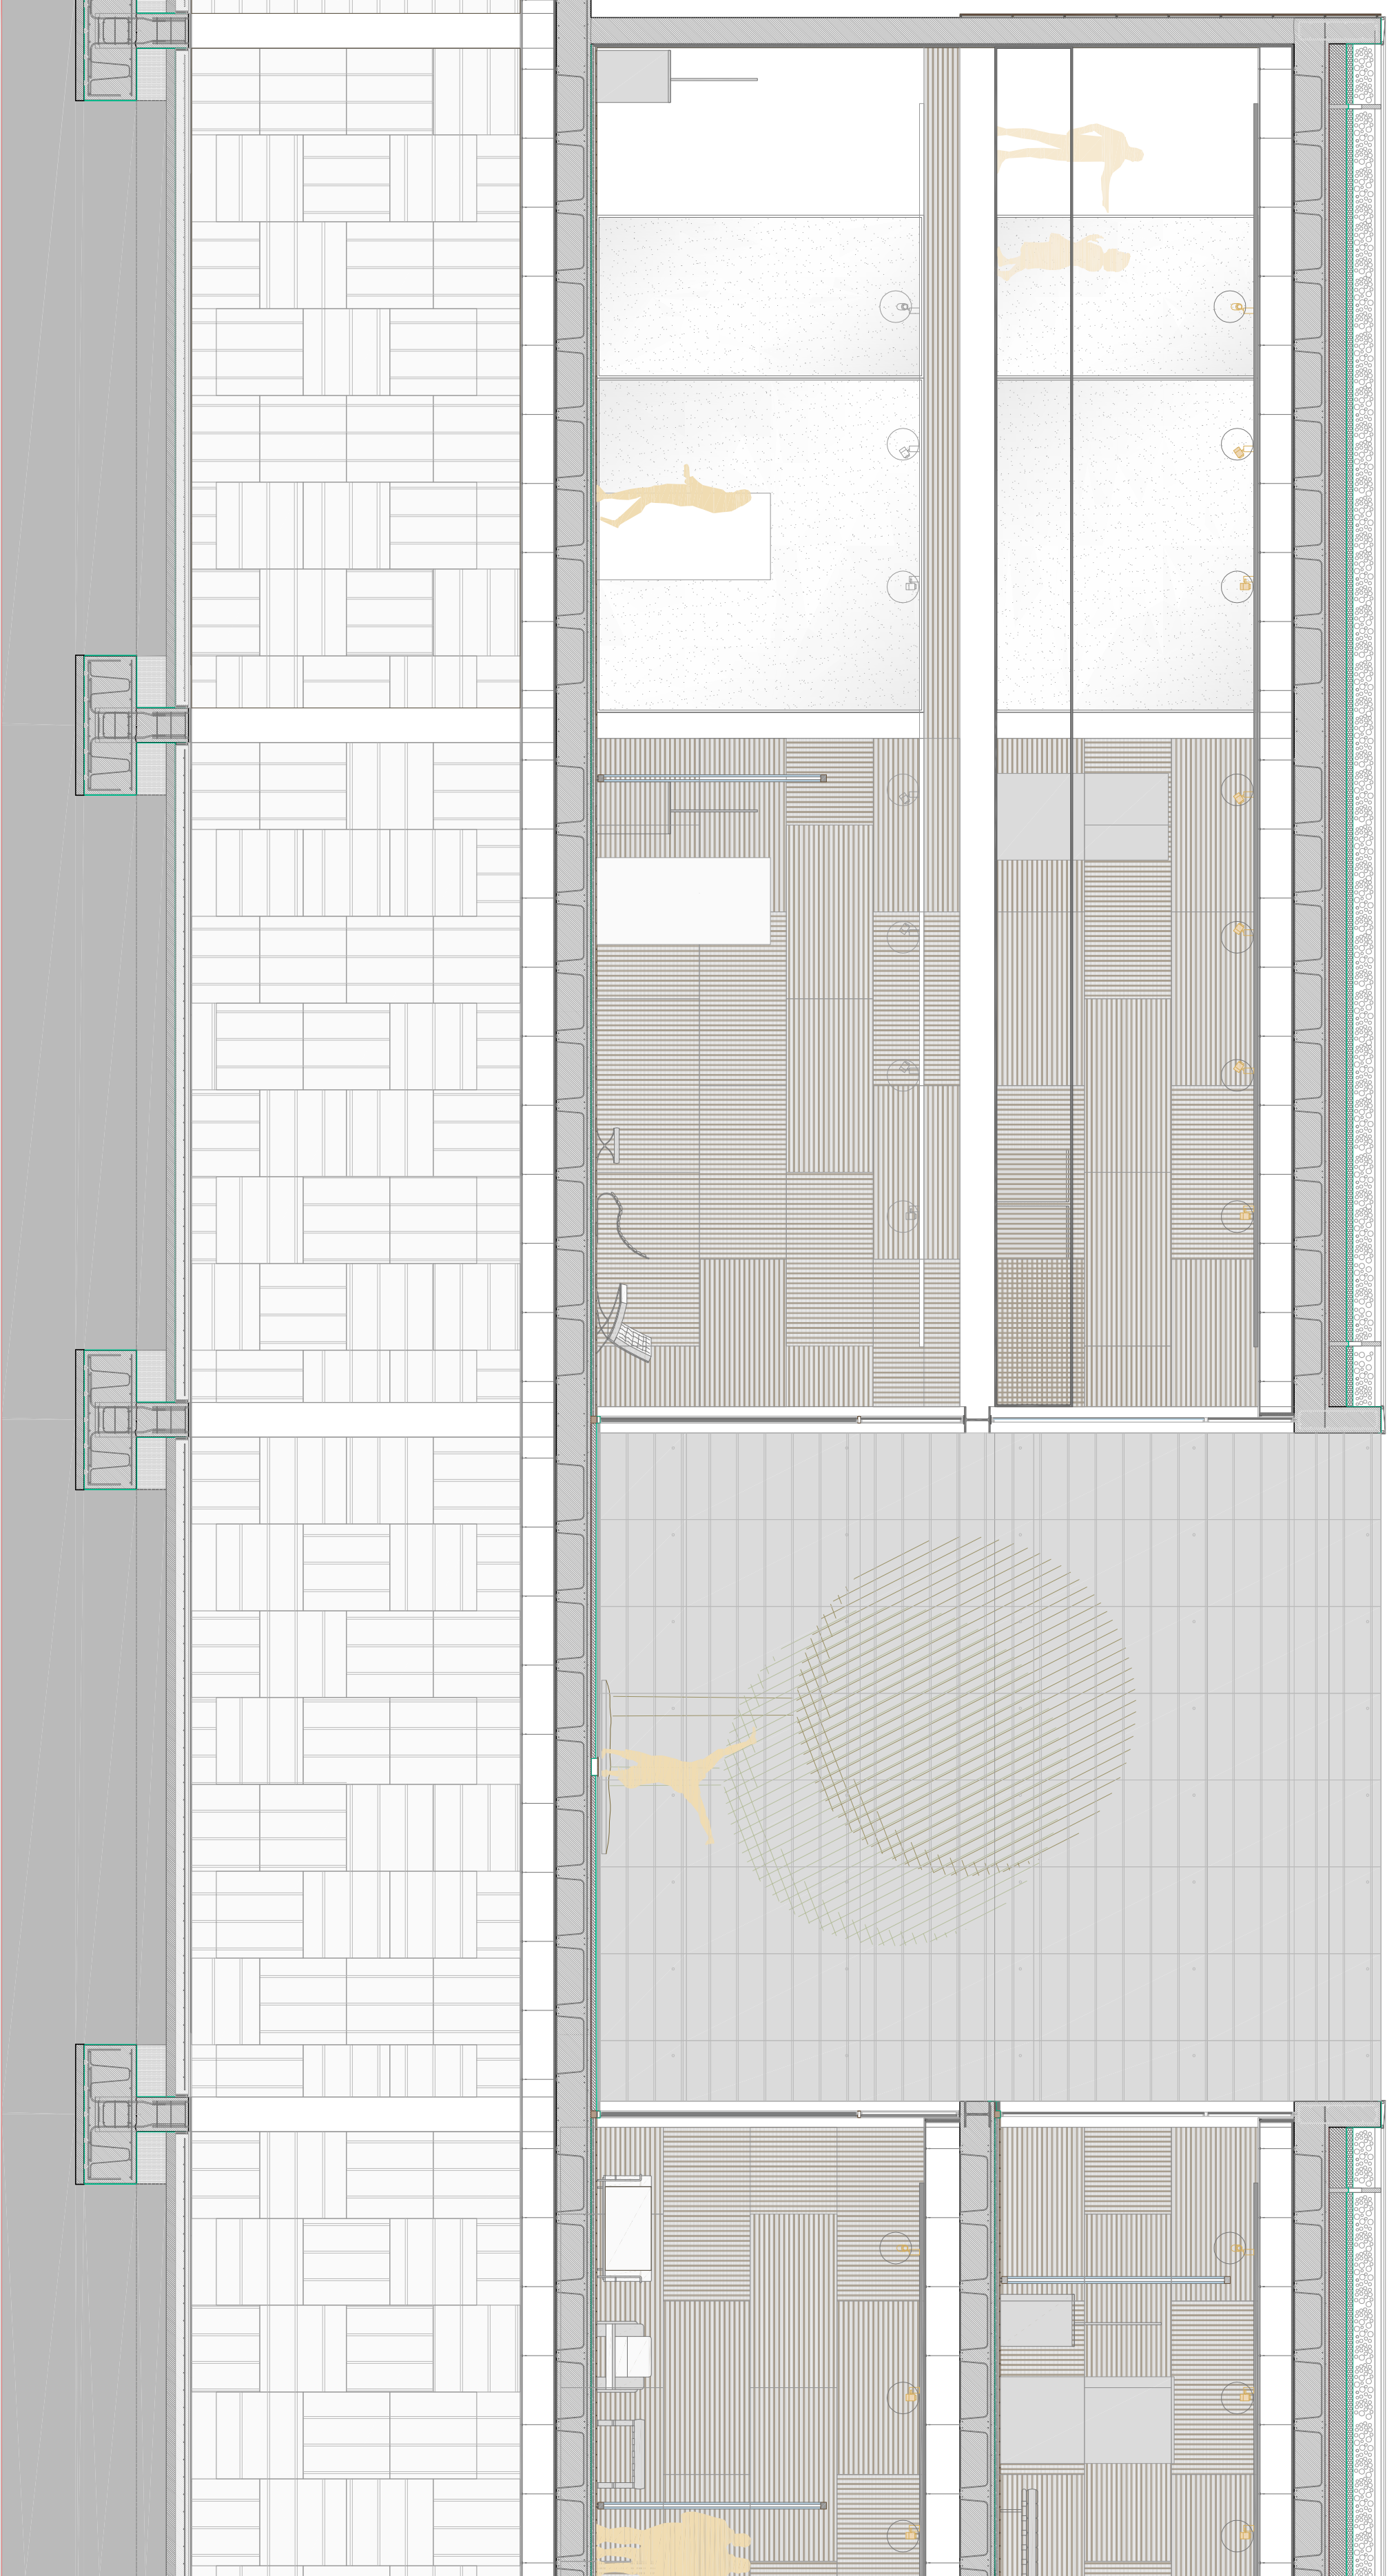

SECCION PORMENORIZADA / SALA DE EXPOSICIONES

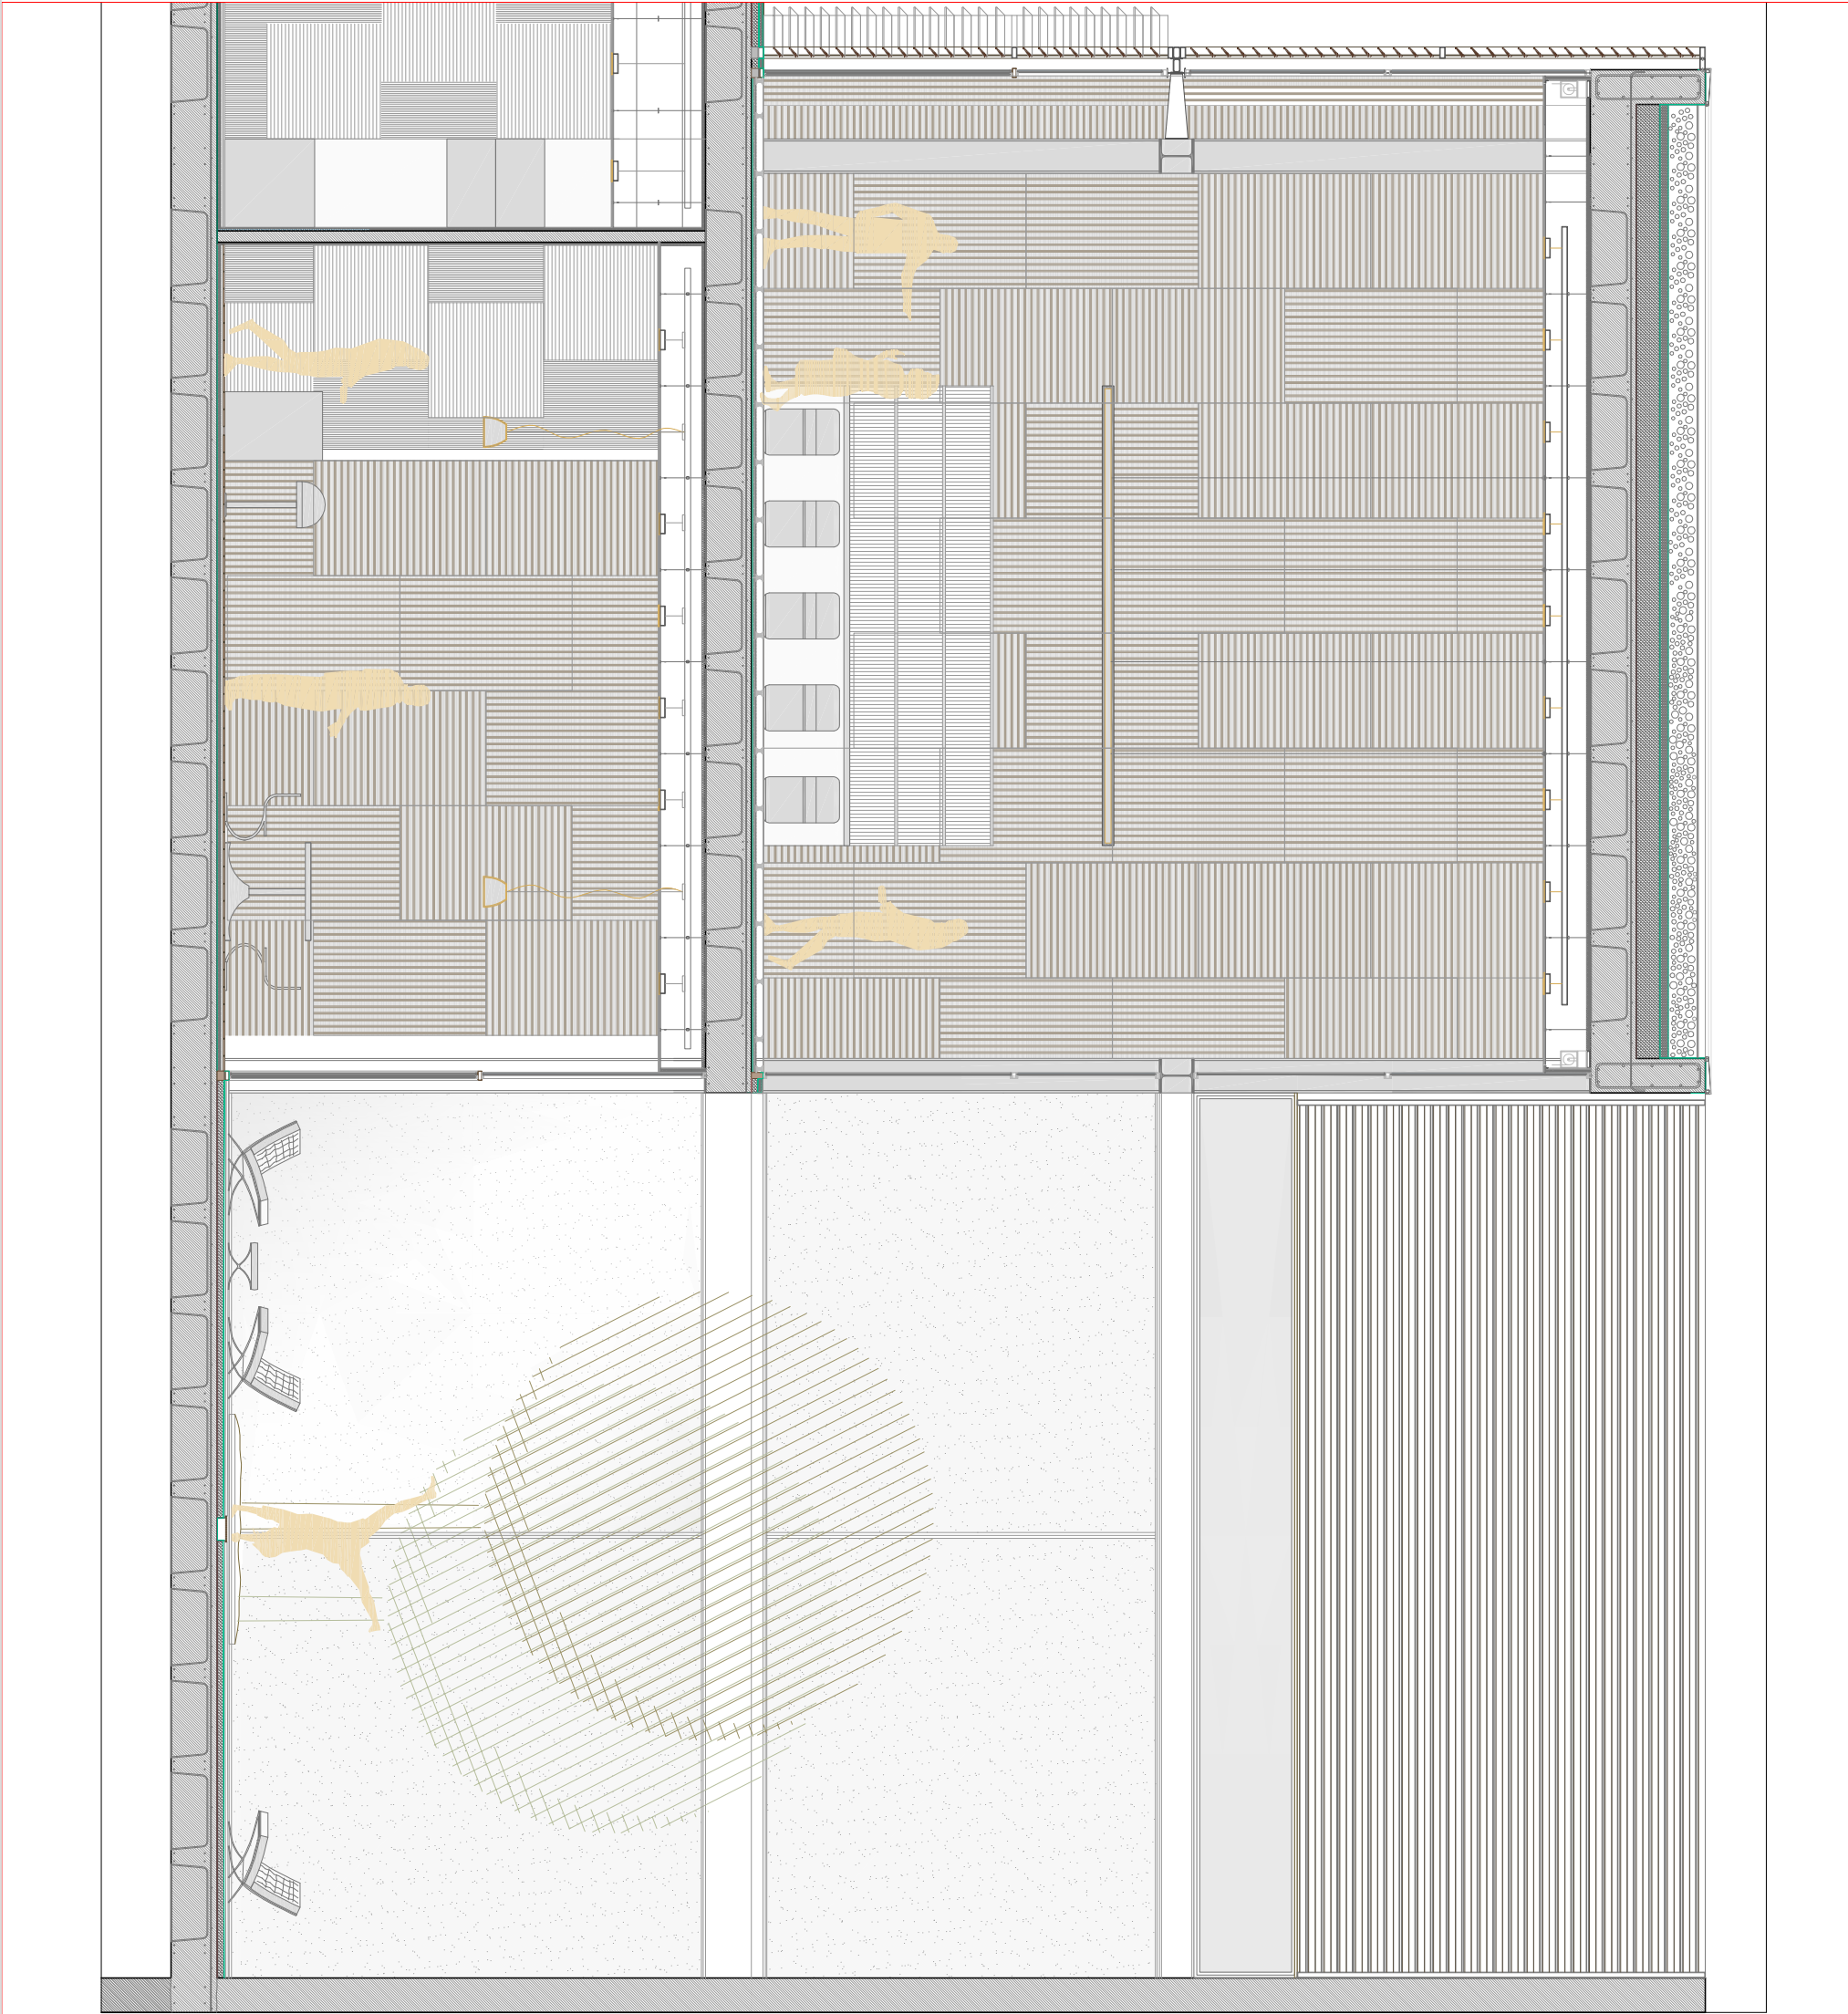

SECCION PORMENORIZADA / BIBLIOTECA