


Sección por el eje A-B.

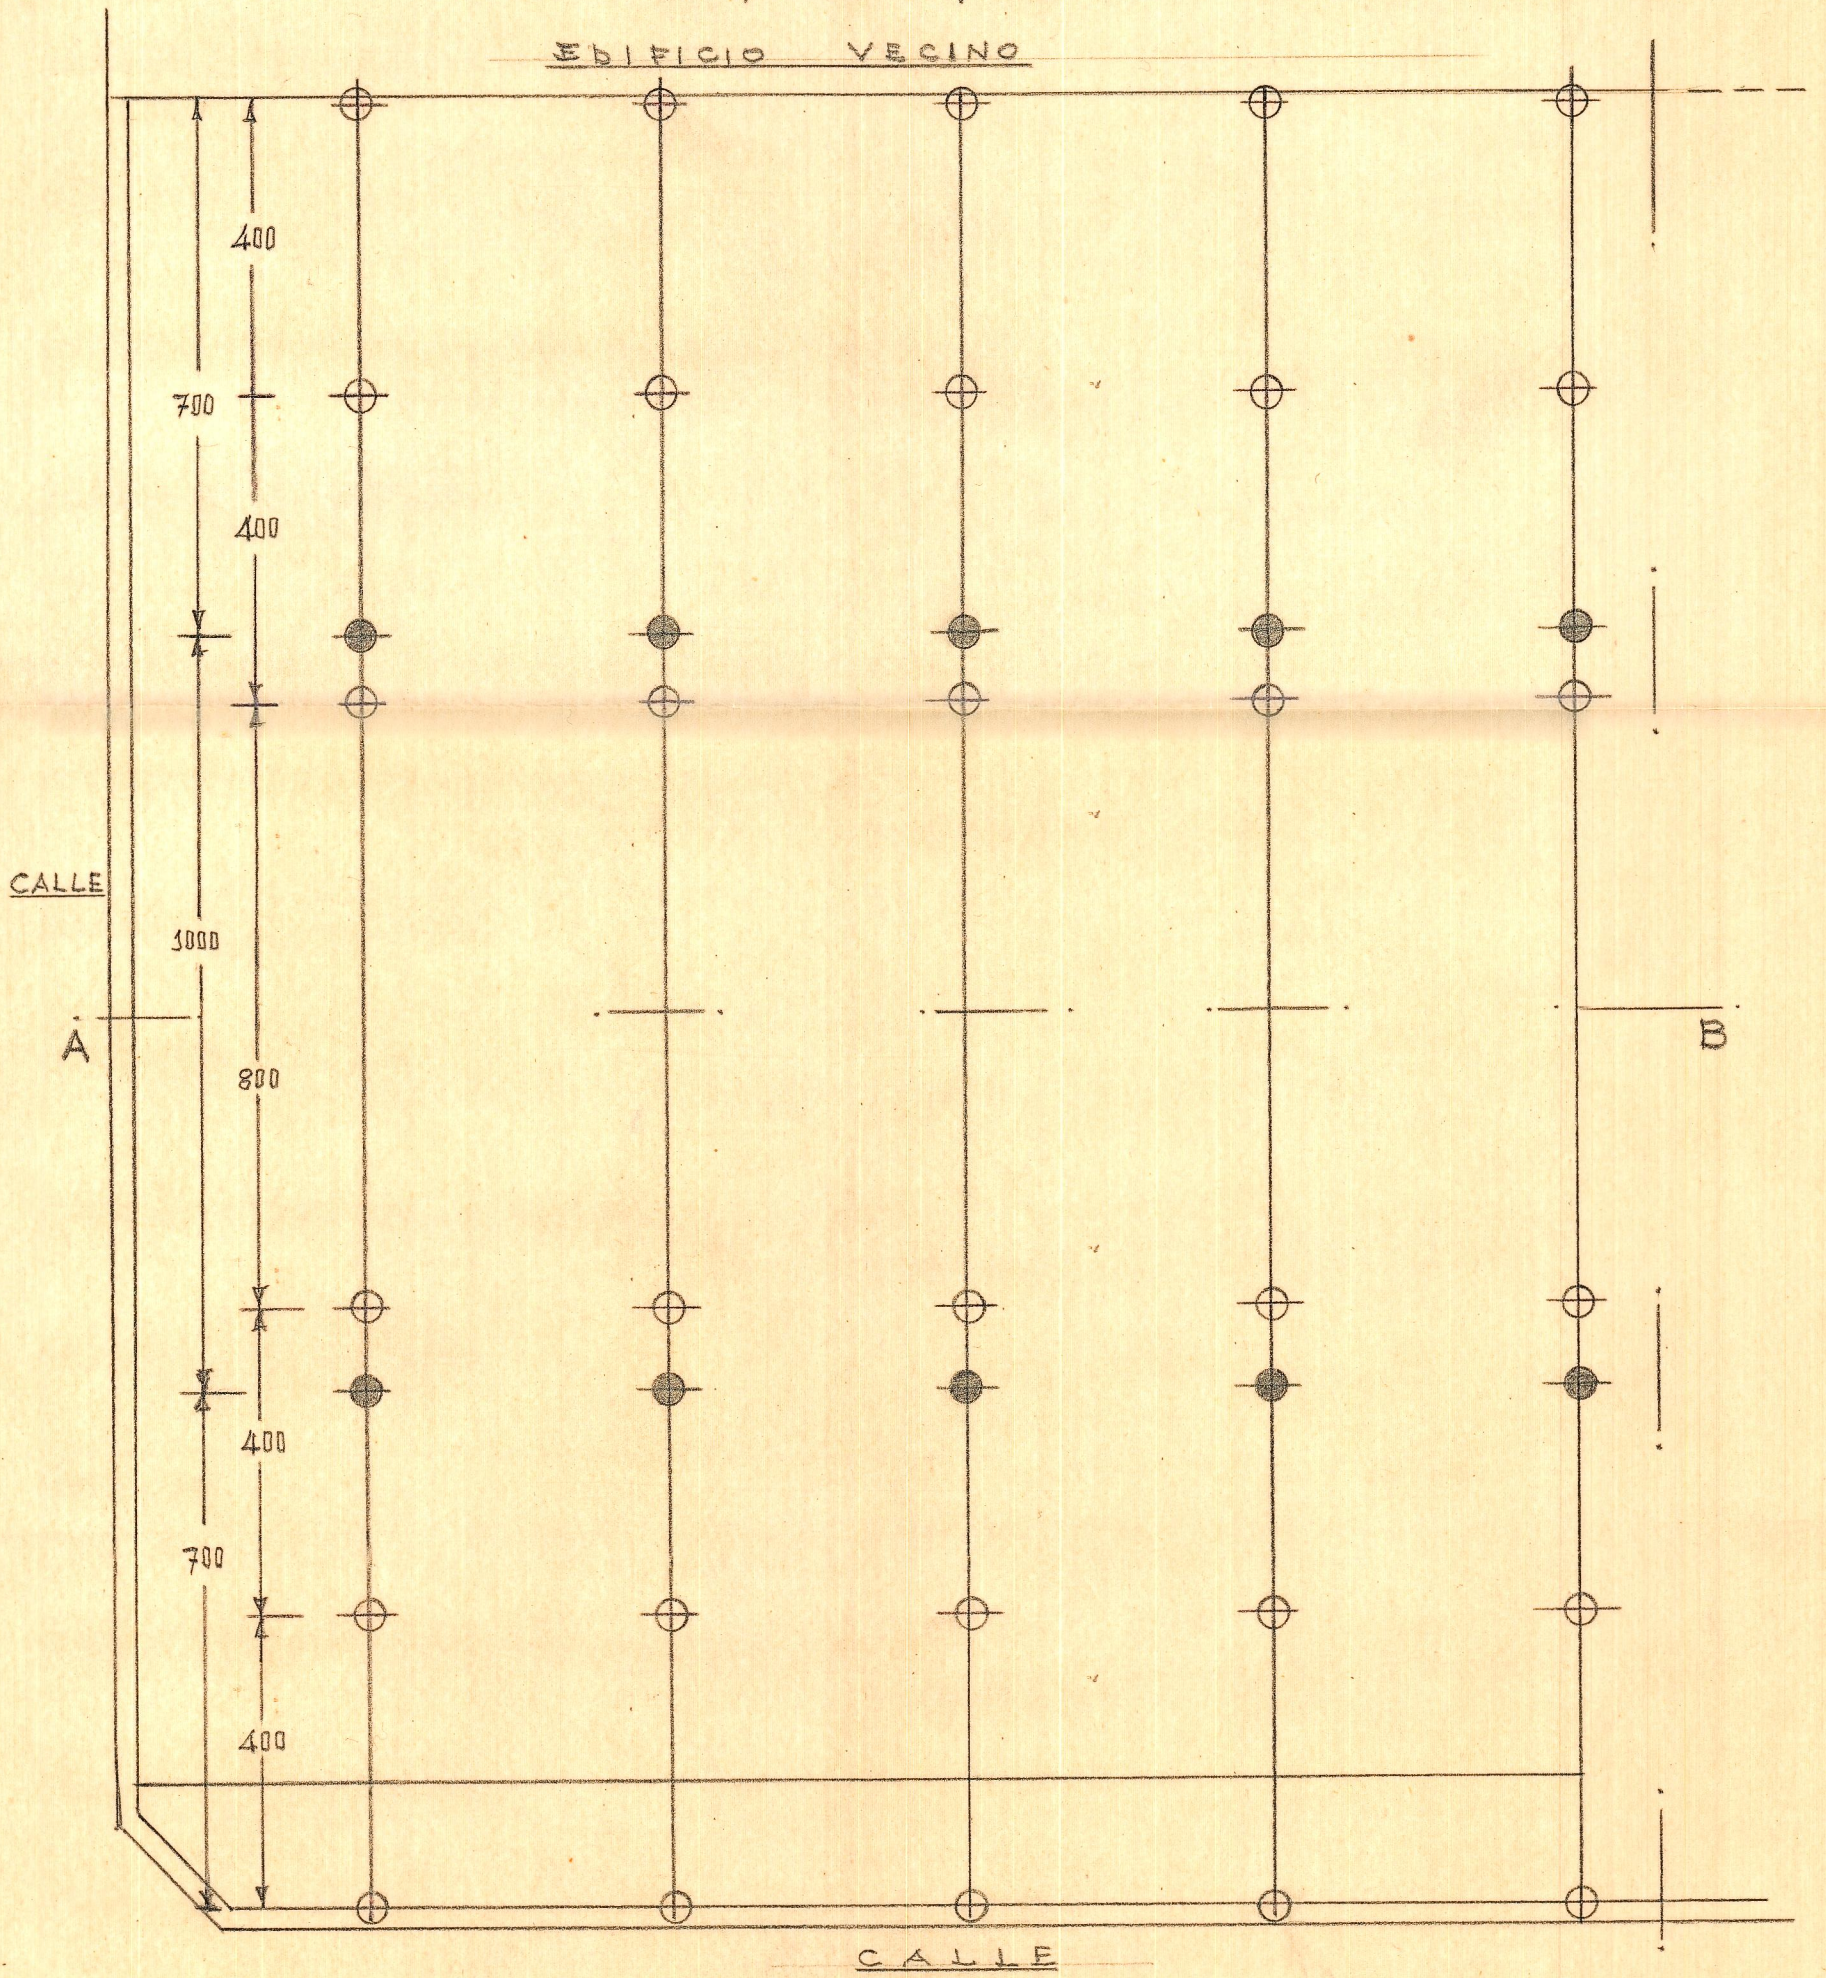

Planta

Las soluciones de fuste para la terraza