



CINE al aire libre
TABERNES DE VALLDIGNA
 ESCALA=1:100

Valencia Septiembre 1950
 EL ARQUITECTO


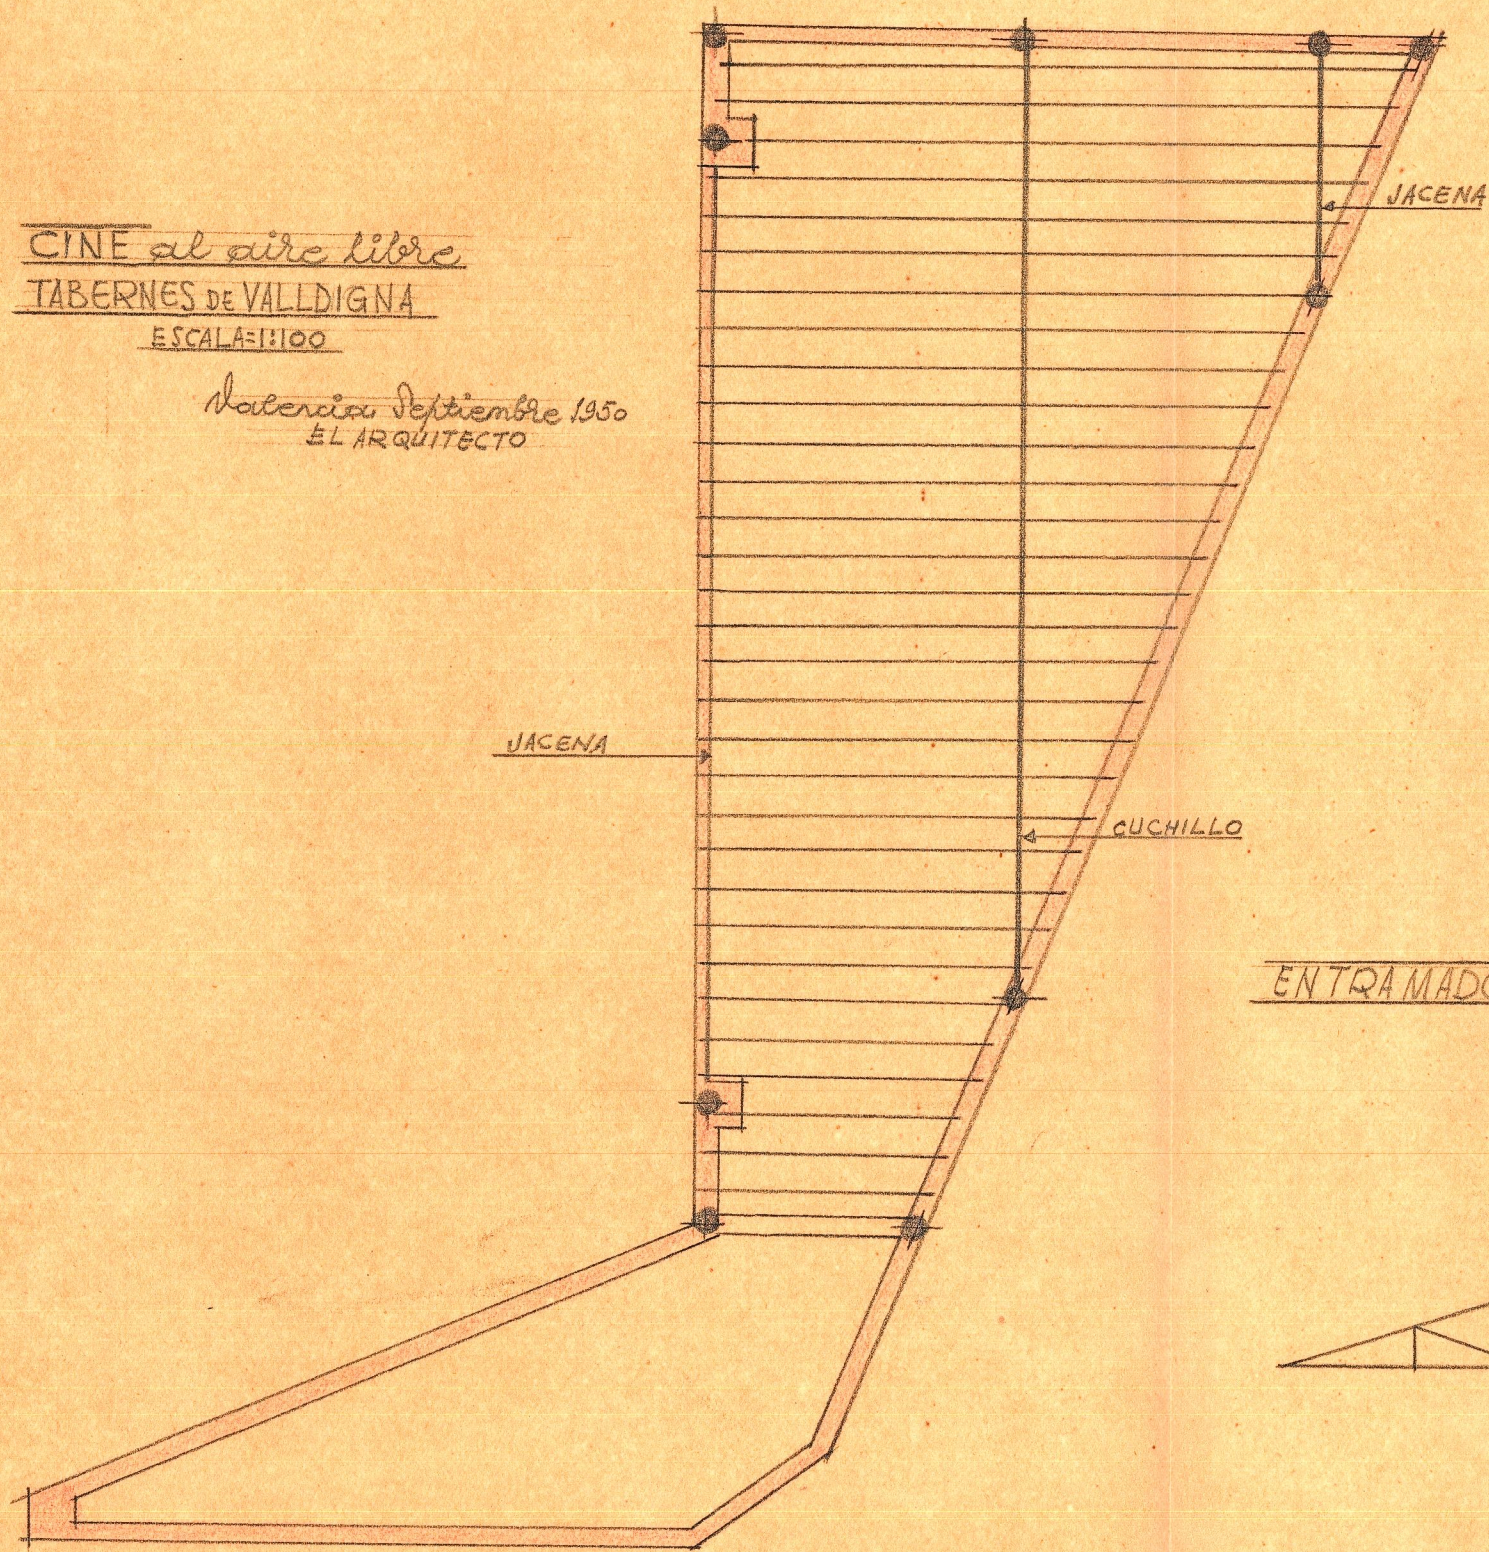


Departamentos, aseo y altavoces y pantallas

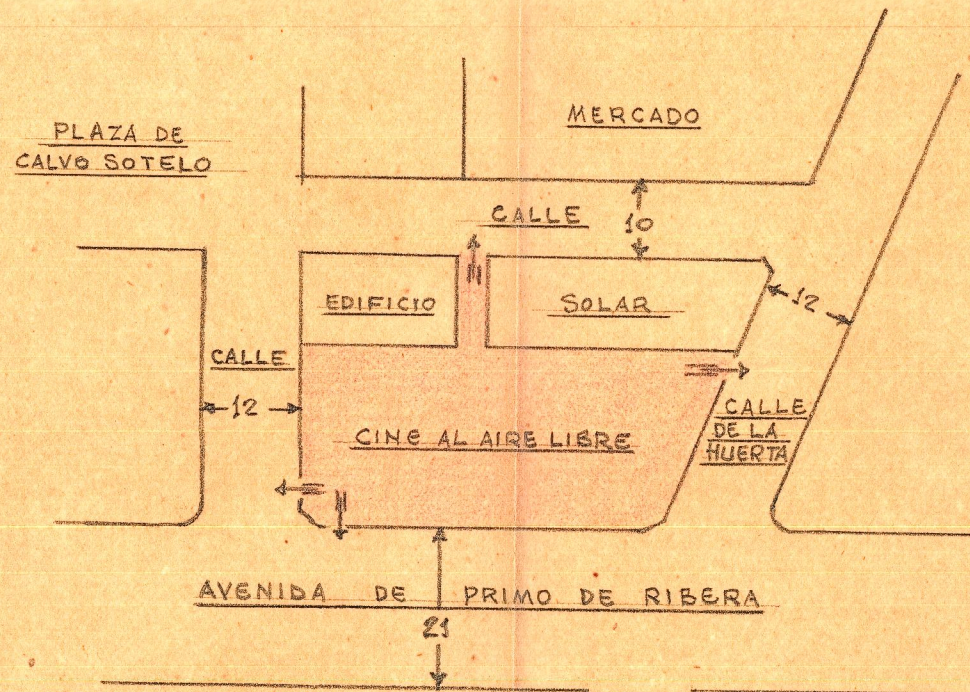

Emplazamiento ESCALA=1:100

ENTRAMADOS DE CUBIERTA

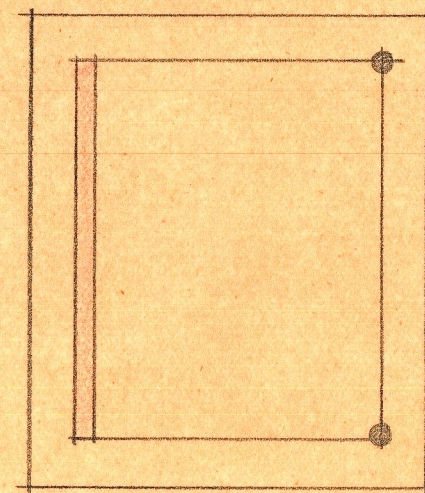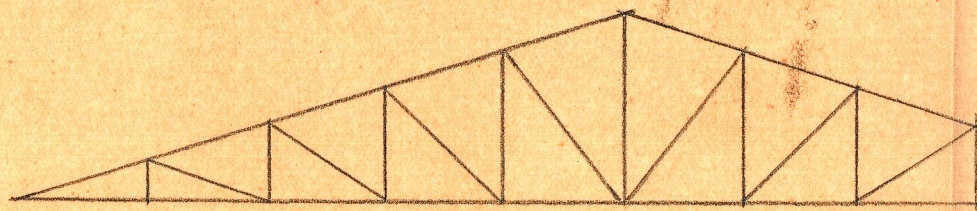

Placas armadas de la cabina