




Fachada a los C. de la Huerta

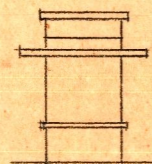


Choflan

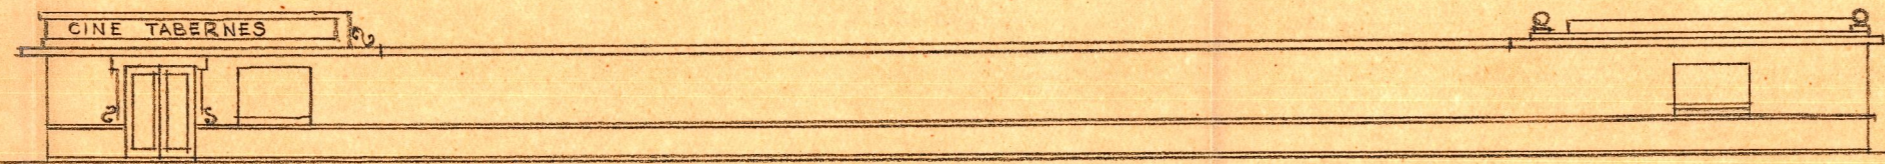


Fachada a la Verida

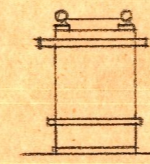

Choflan

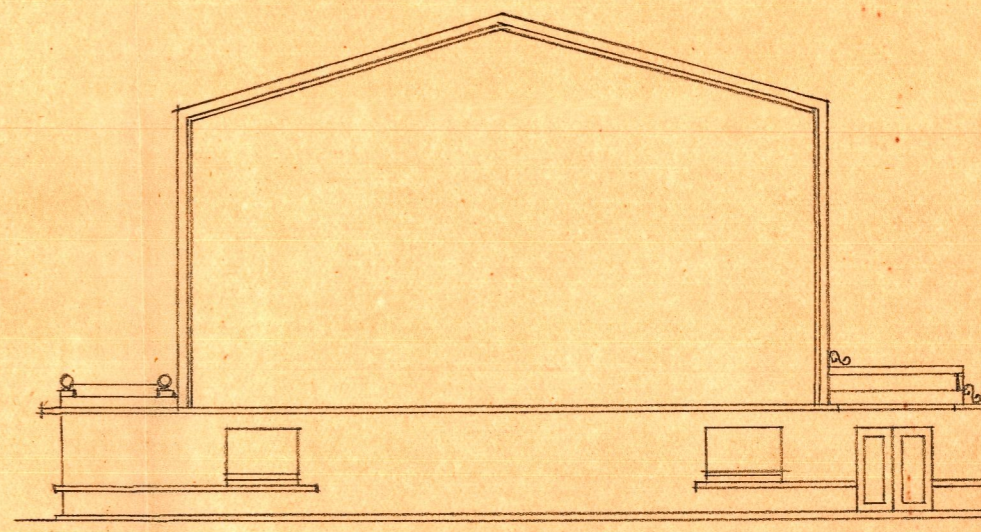



Fachada a la C. posterior

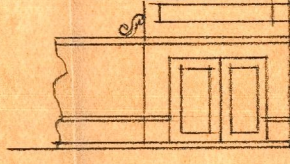


Fachada a C. frente al Mercado

*CINE al aire libre
TABERNES DE VALDIGNA
ESCALAS=1:100 Y 1:200*

*Valencia Septiembre 1950
EL ARQUITECTO*

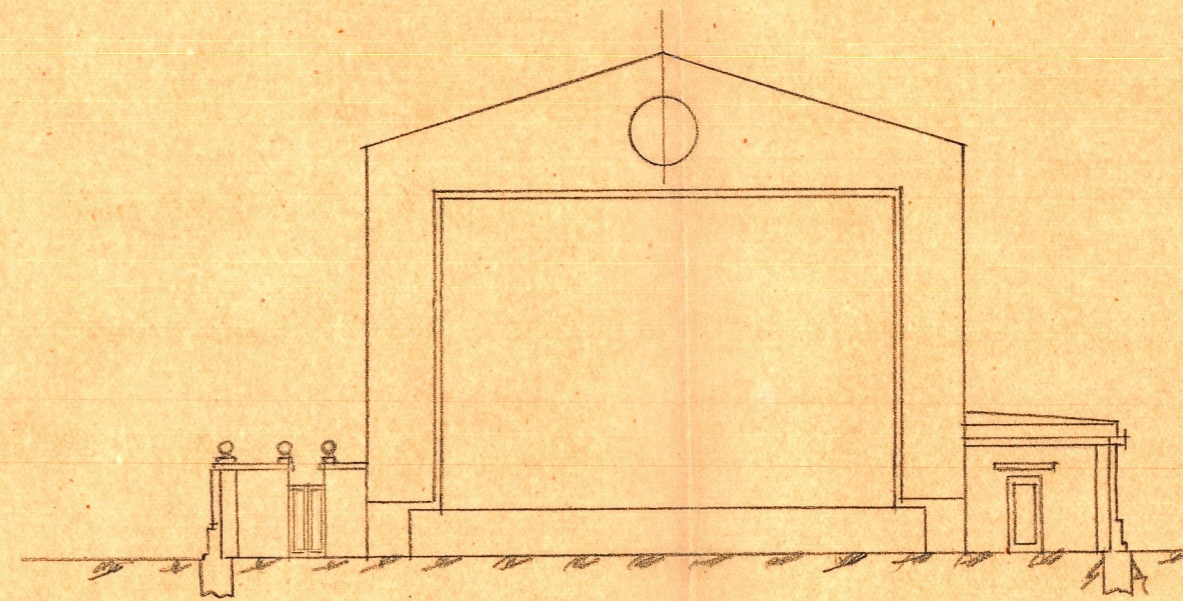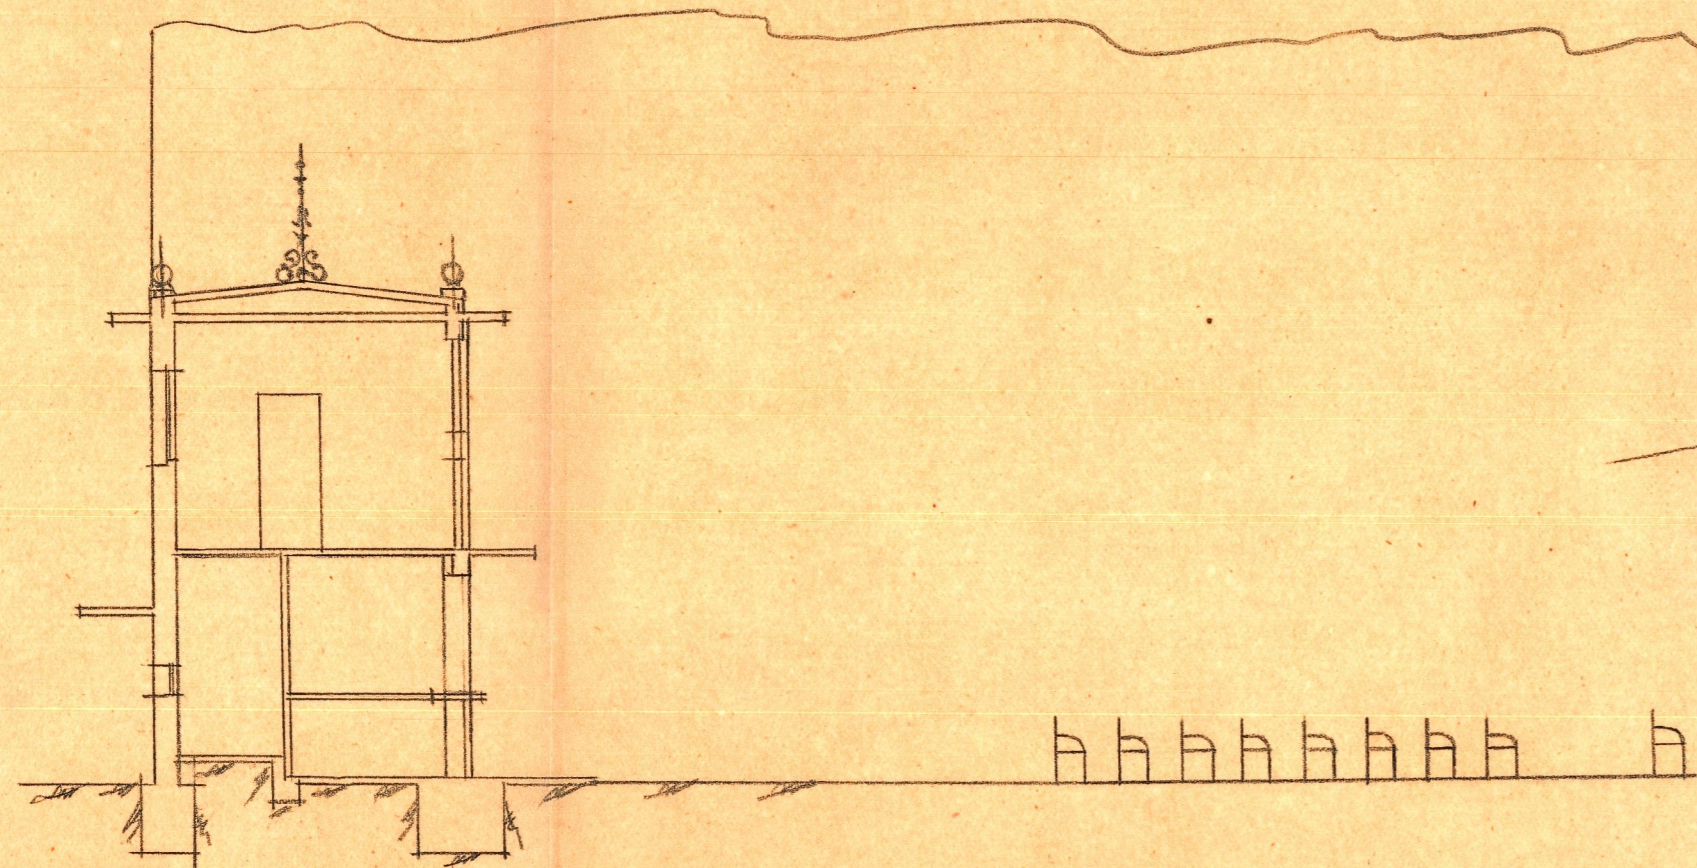

Sección transversal

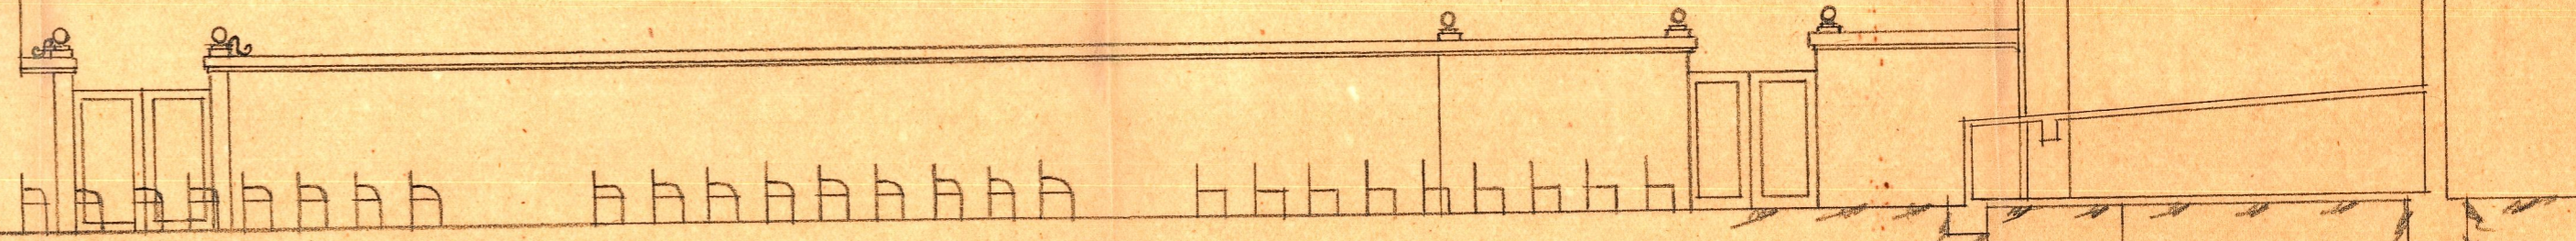

Sección longitudinal ESCALA=1:100