



PANTA ALTA

PLANTA ALTA

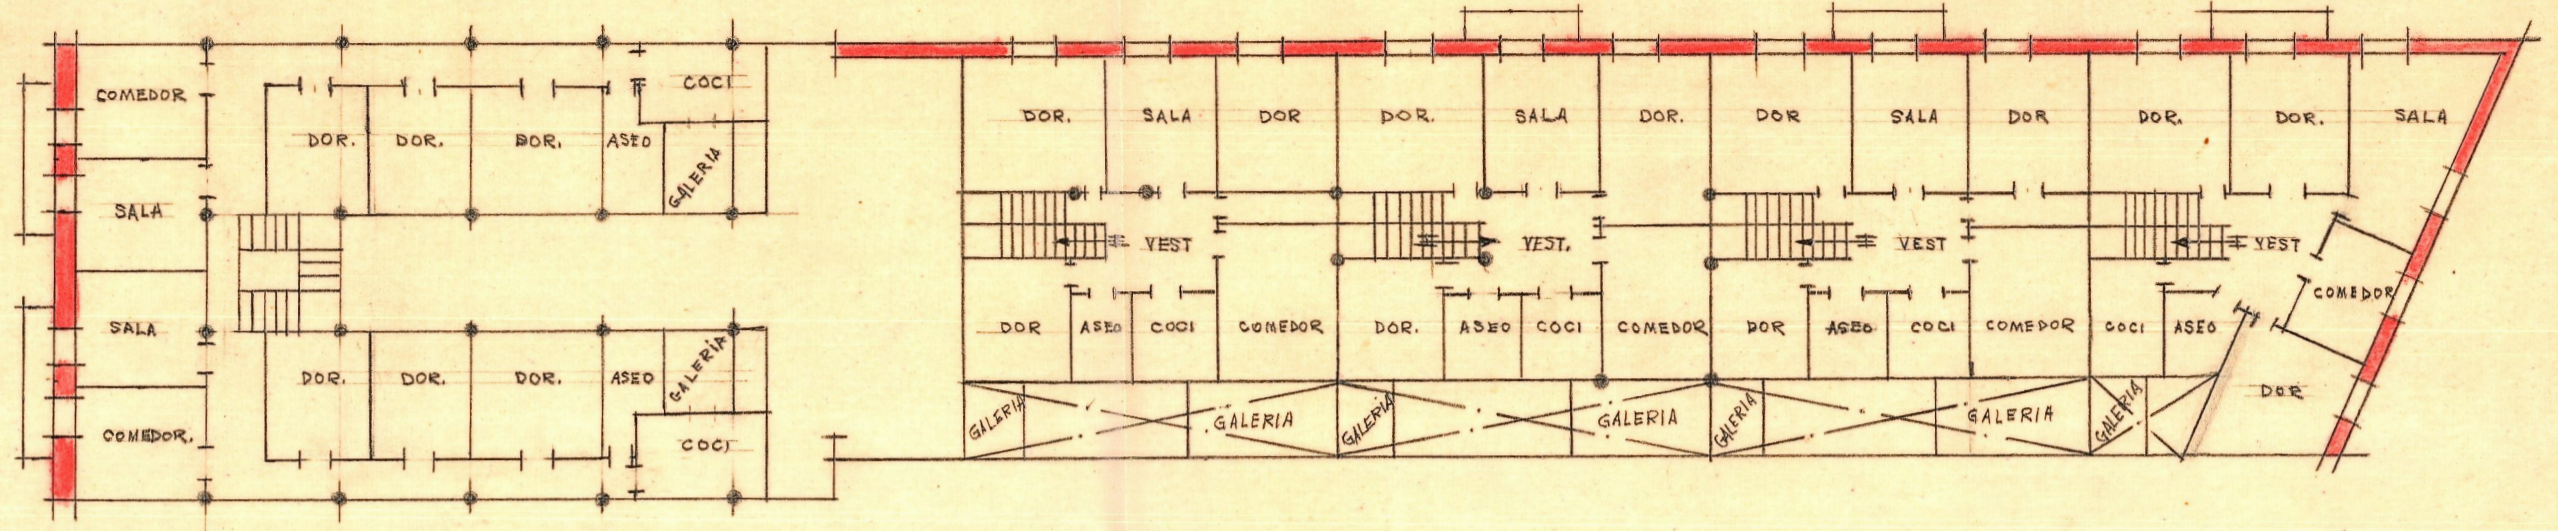

CALLE FRENTE AL MERCADO  
10 m ancho

EDIFICIO

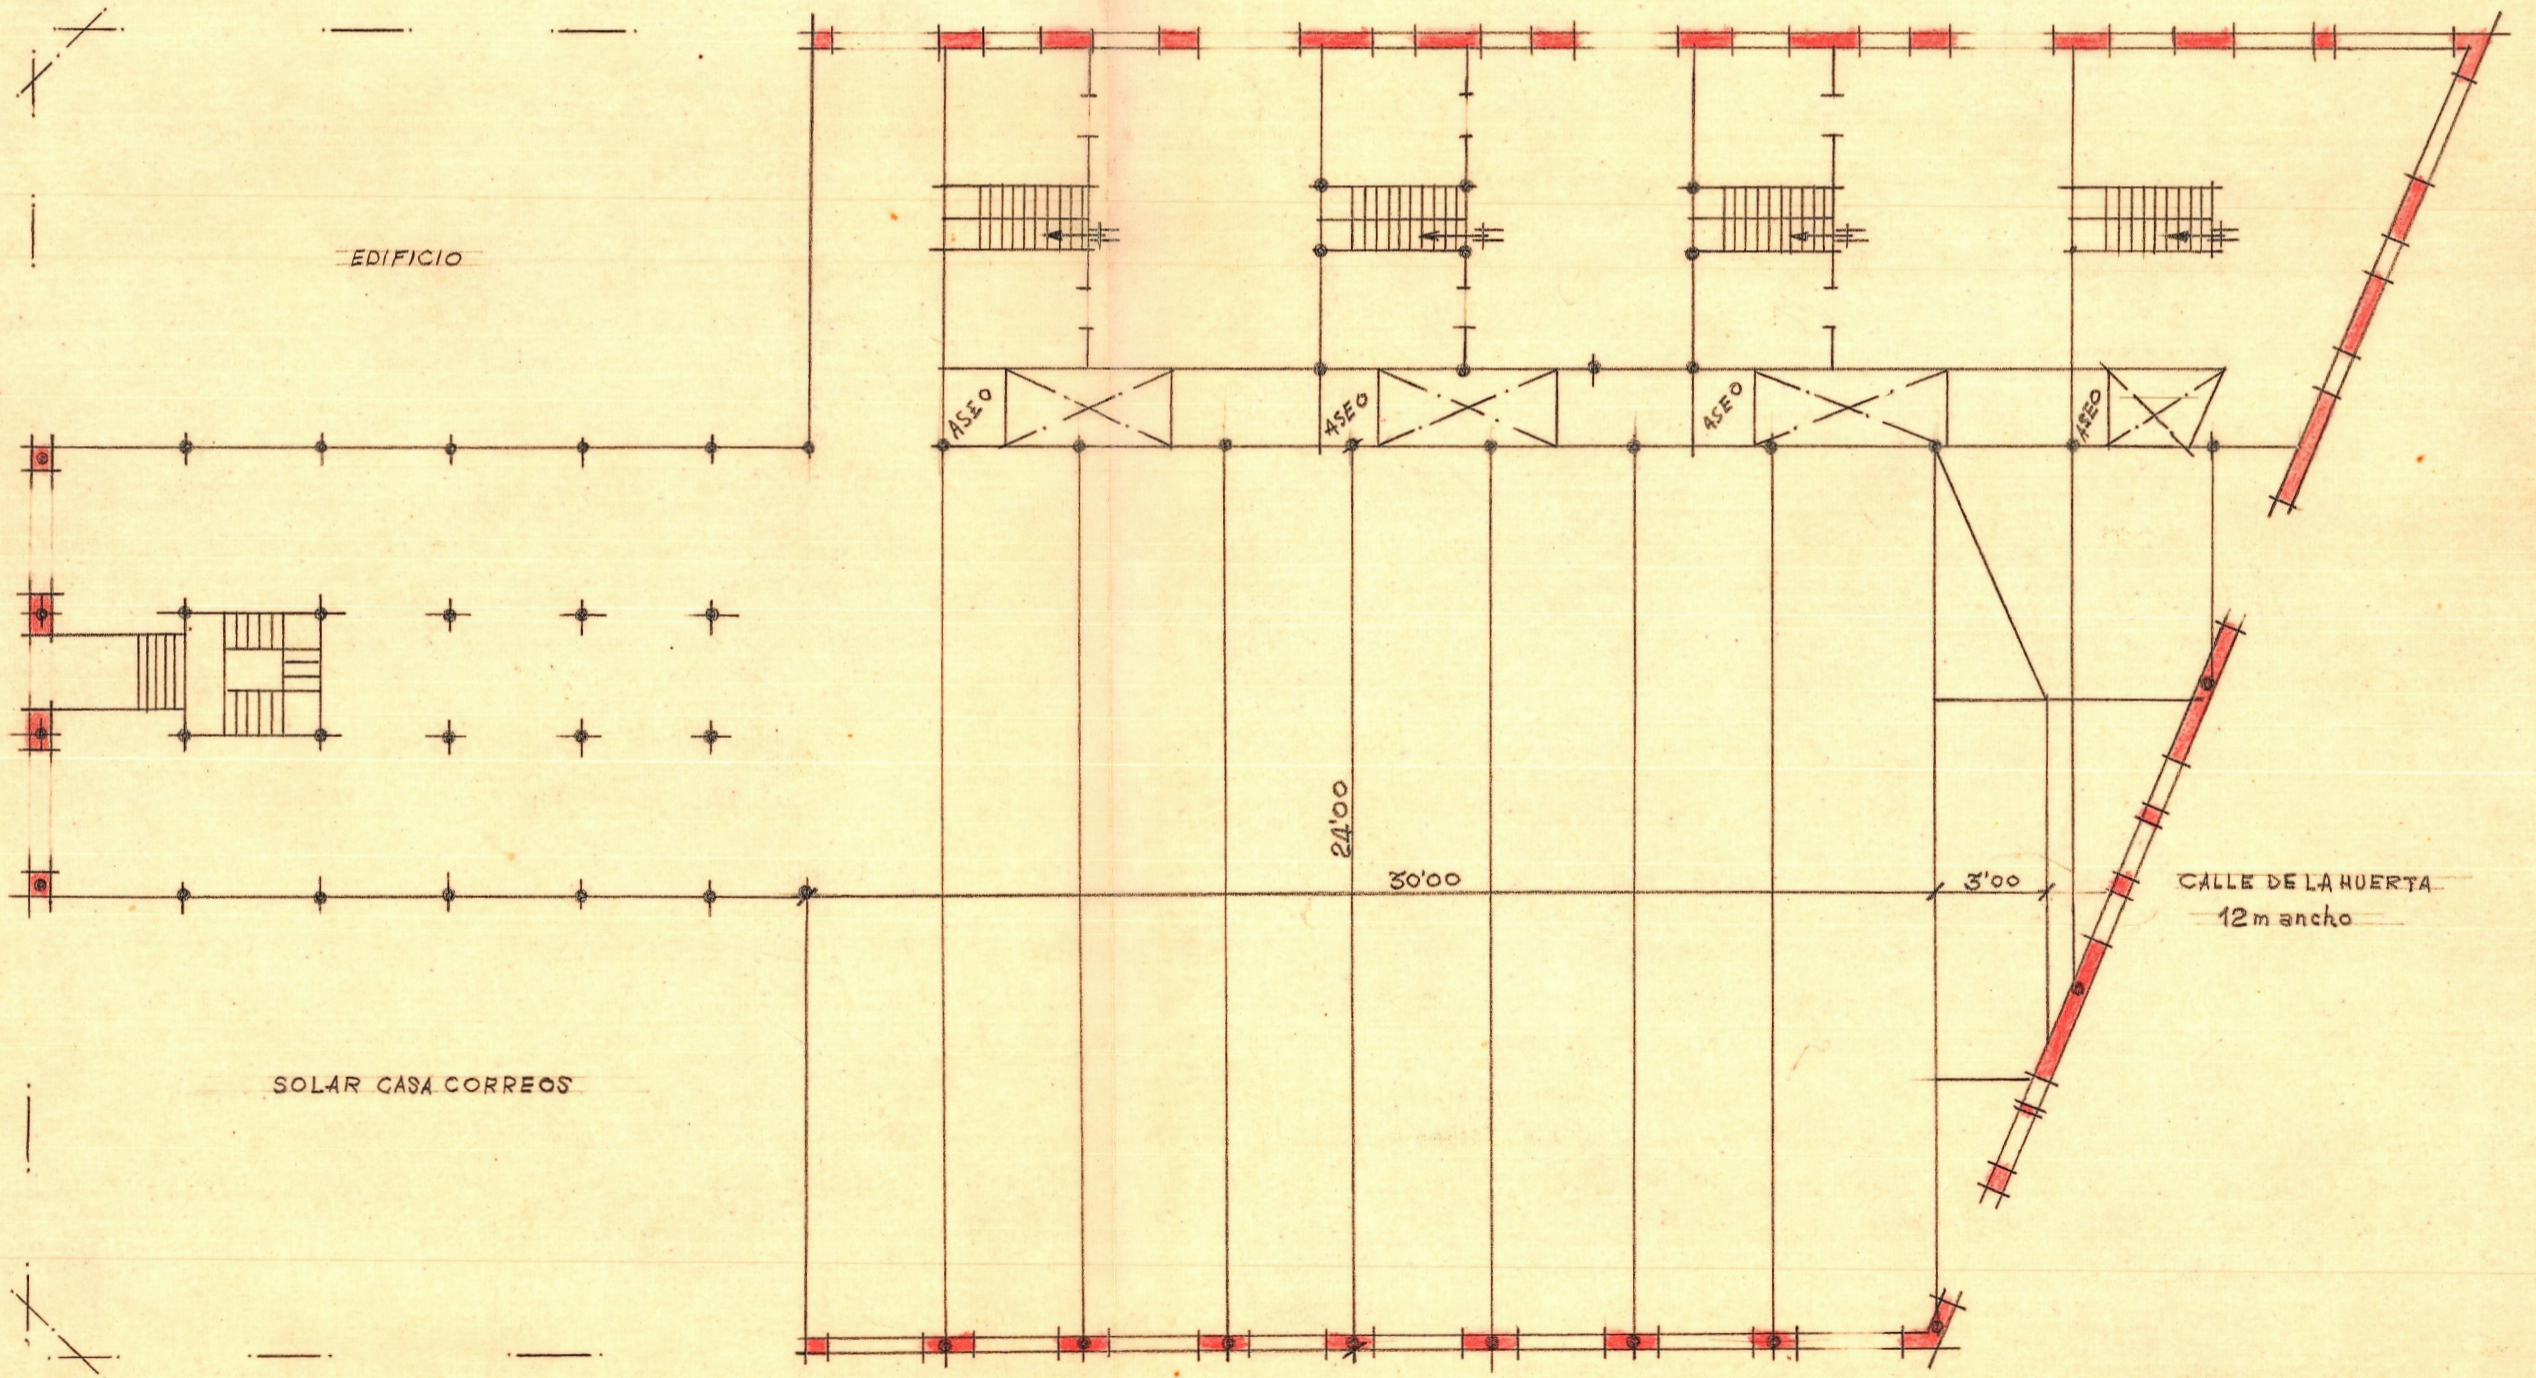

CALLE  
12 m ancho

SOLAR CASA CORREOS

CARRETERA  
20 m ancho

CALLE DE LA HUERTA  
12 m ancho

ESCALA = 1:200