
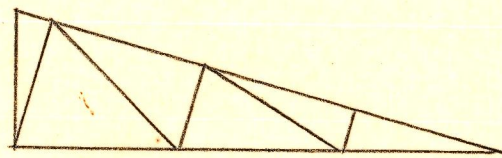
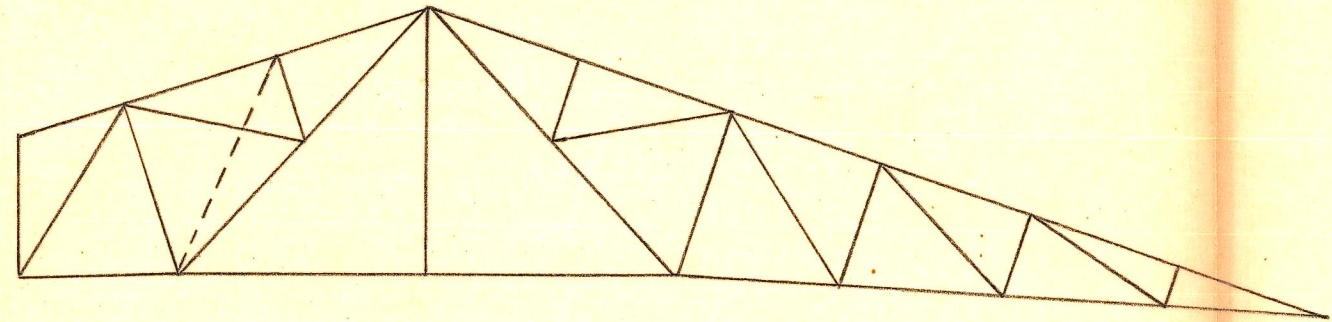



Proyecto de cubierta para almacén en Cabernet de Valldigna.

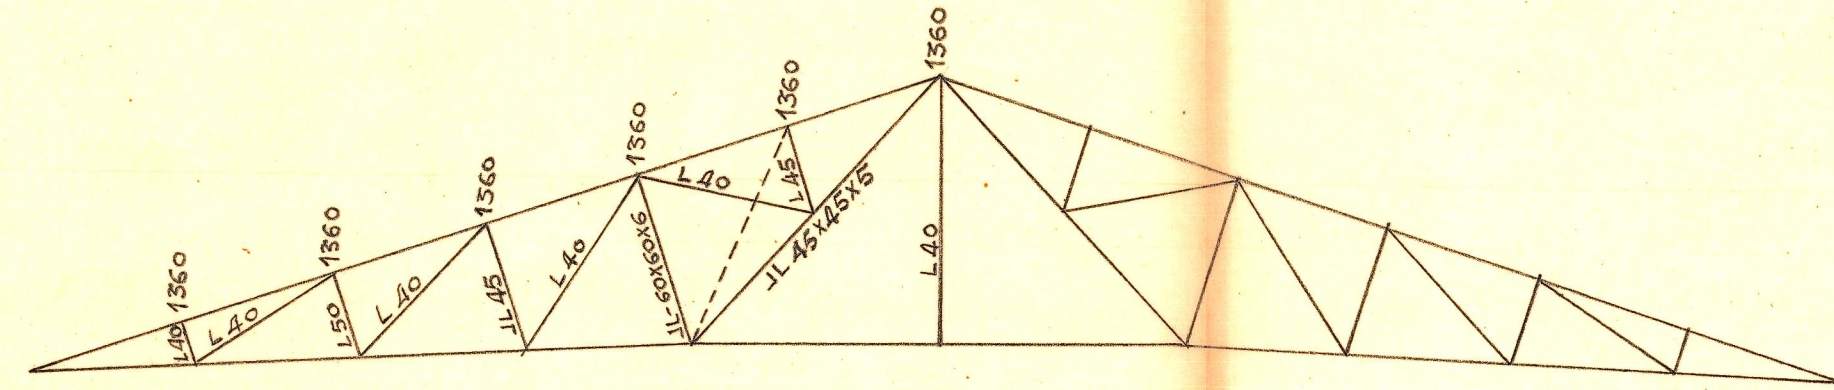

Almaduraw

CREMONA

Escala { 1 cm. = 100 cm.  
1 cm. = 1000 Kg.

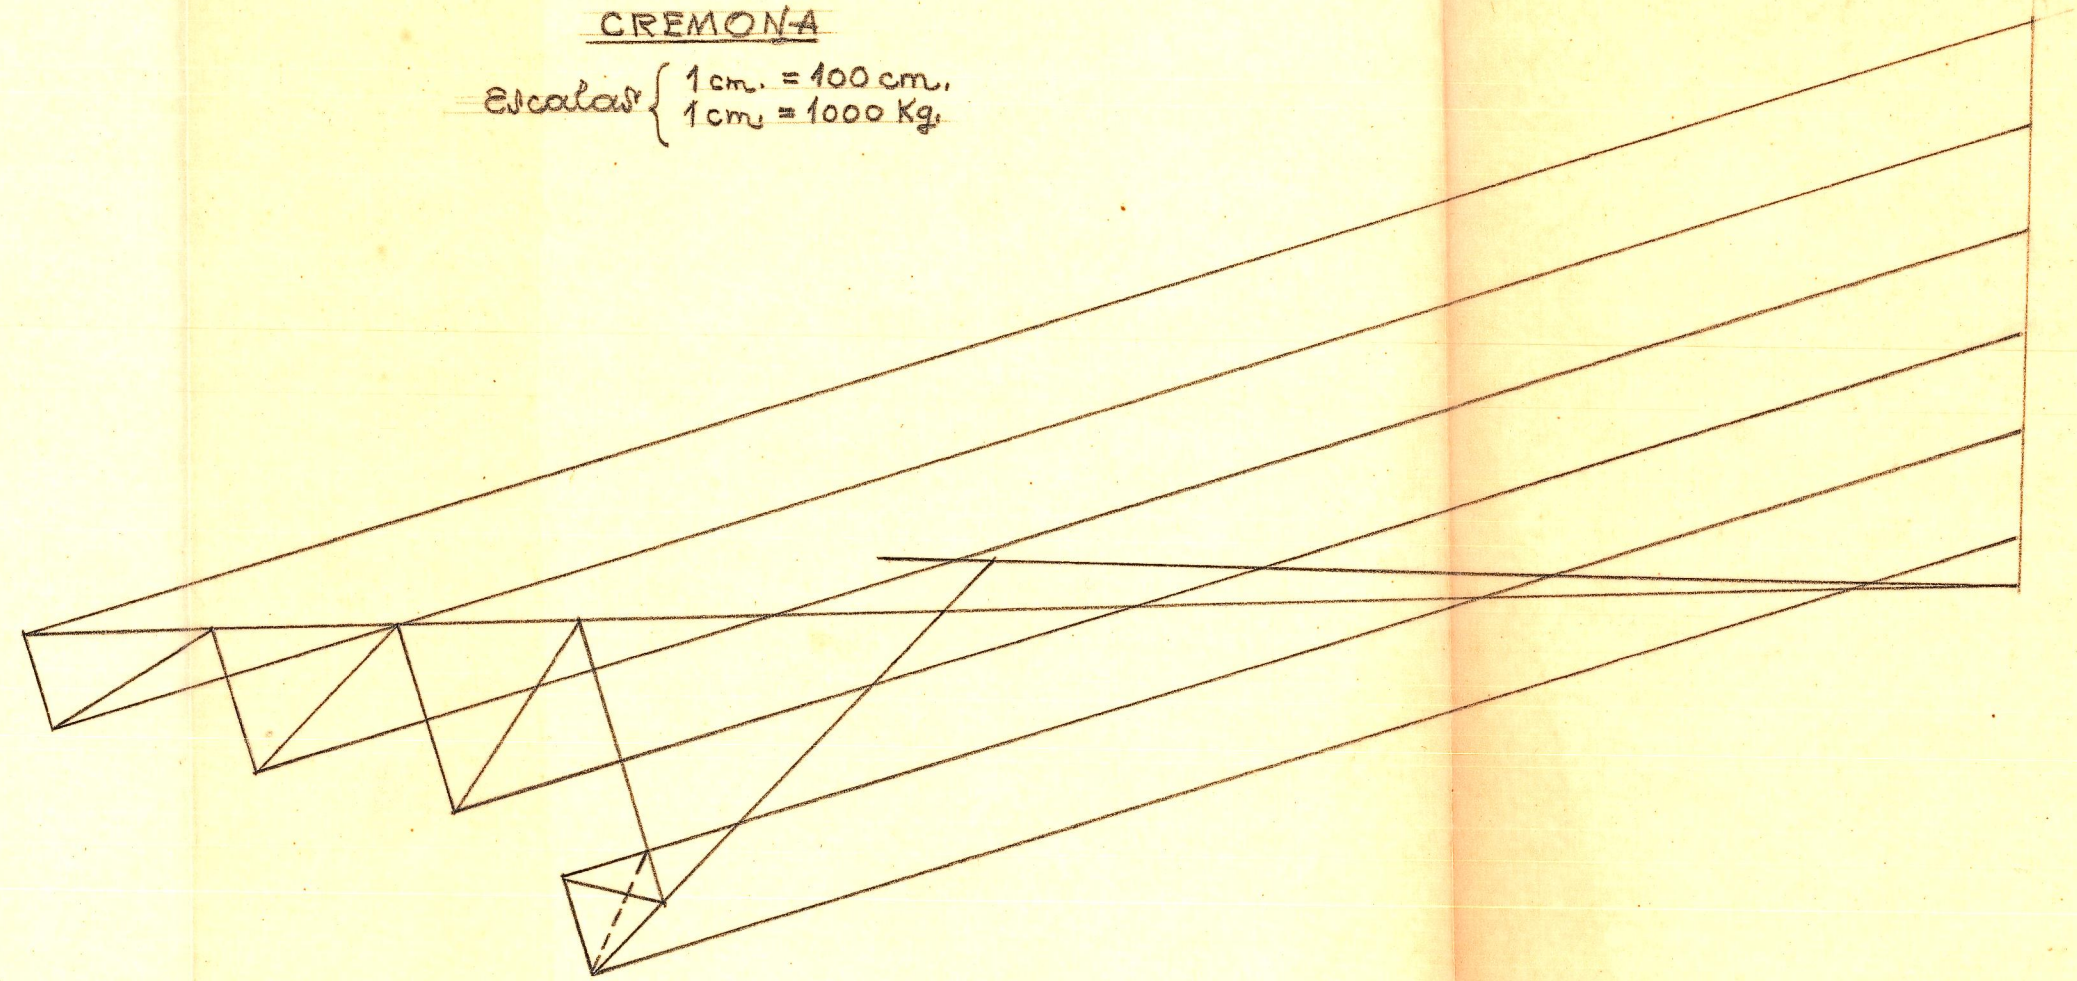

Valencia 2 Noviembre 1946  
EL ARQUITECTO