



Proyecto de un edificio en Caberres de Valldigna ESCALA = 1:100

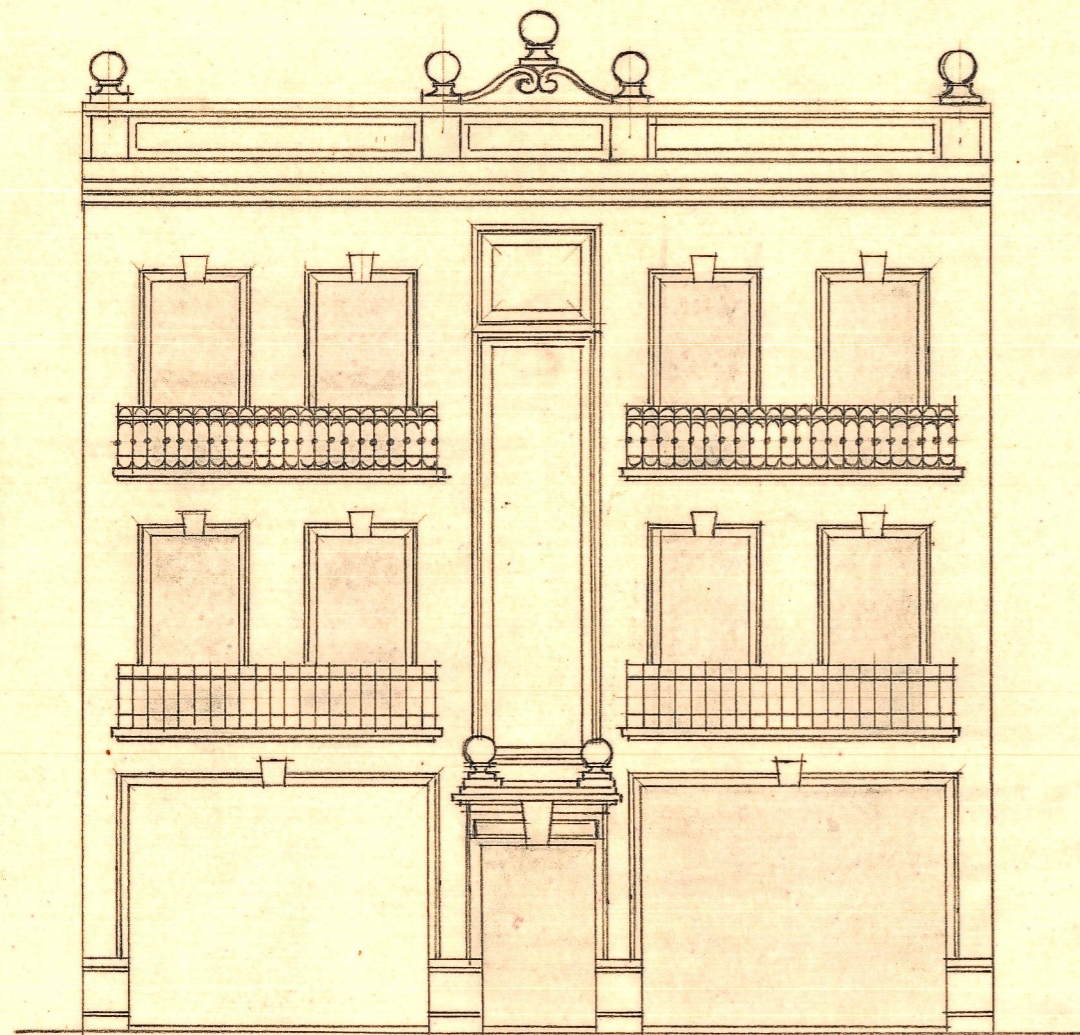

FACHADA

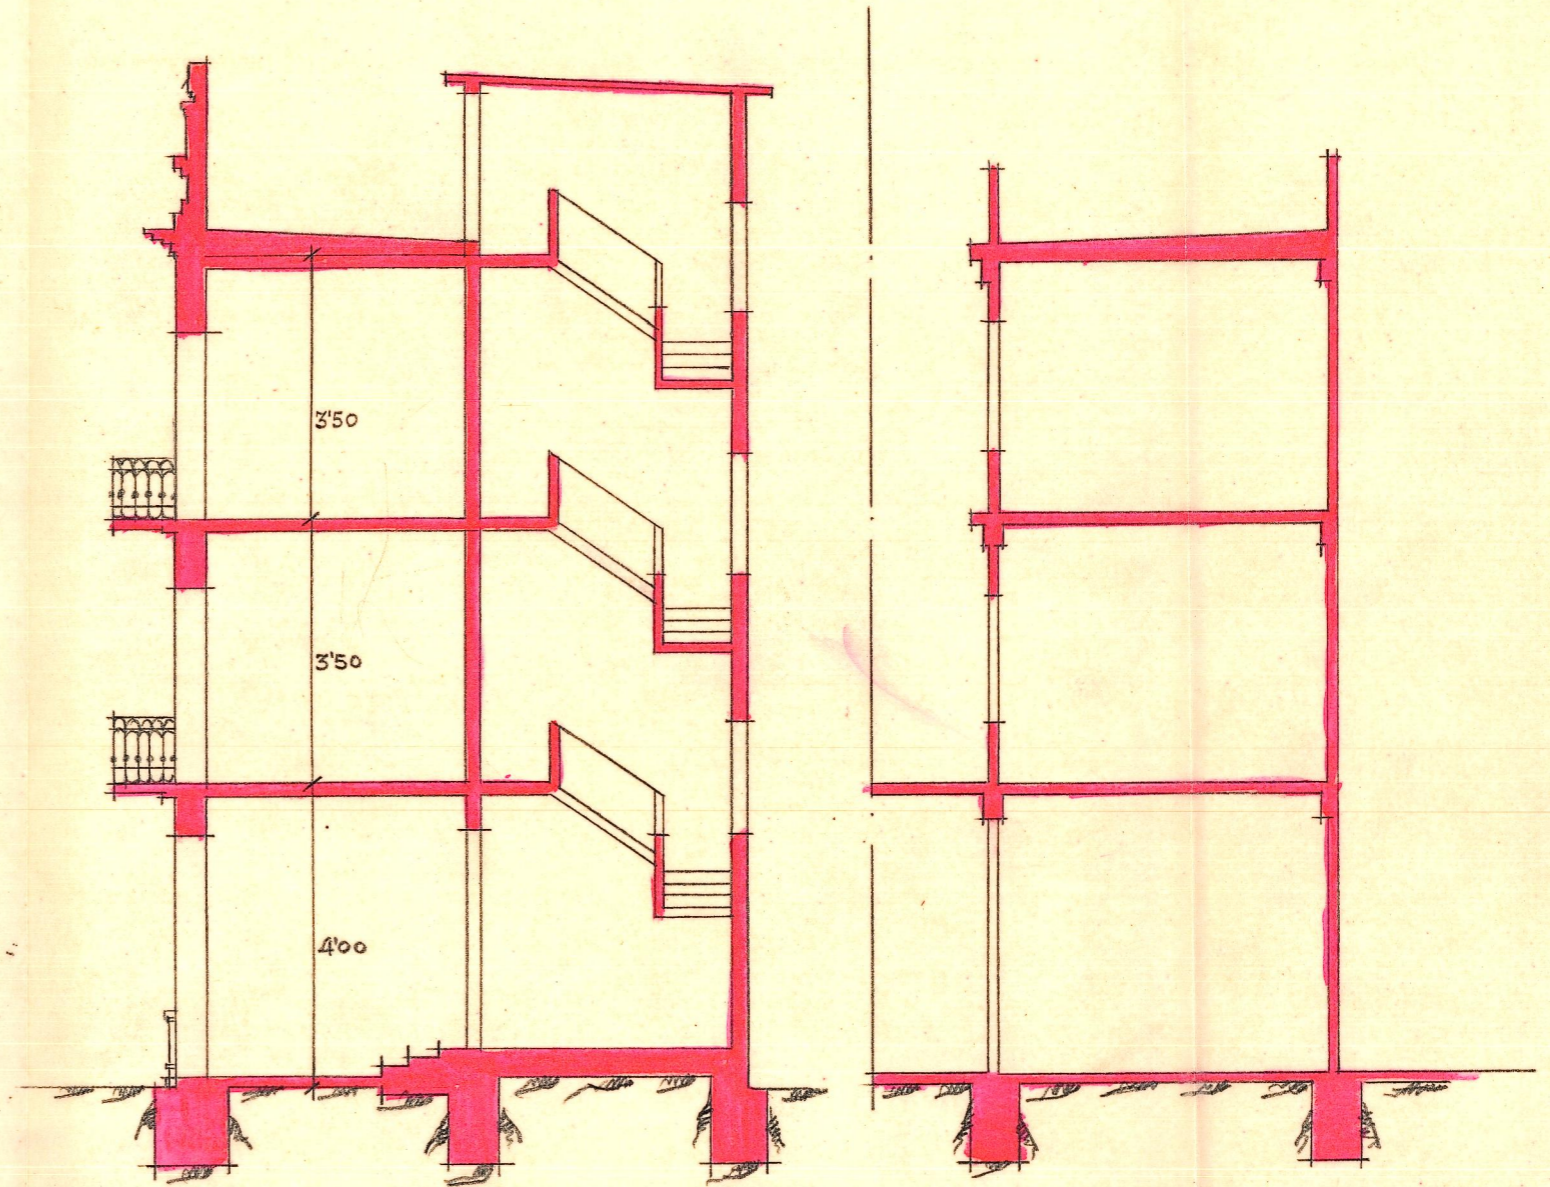

SECCION LONGITUDINAL

MEDIA SECCION TRANSVERSAL

Valencia 2 de Noviembre 1946  
EL ARQUITECTO