



Proyecto de un grupo de almacenes en Caberres de Valldigna ESCALA=1:100


Valencia 10 Noviembre 1946
EL ARQUITECTO

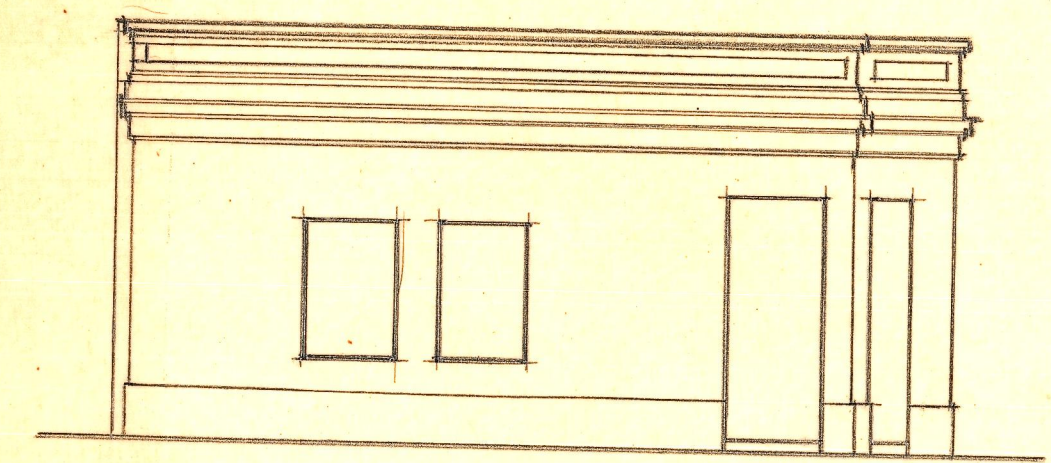

FACHADA A LA CALLE DE LA HUERTA

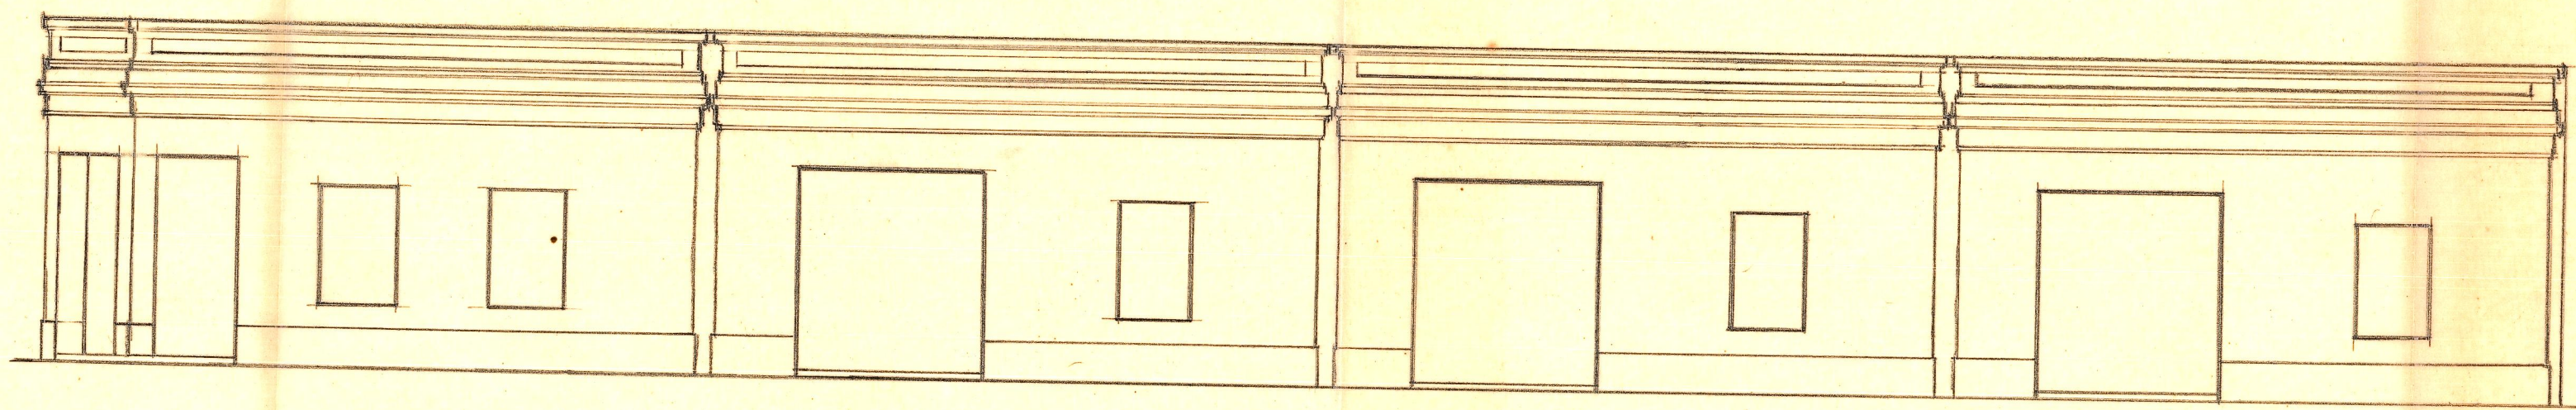

FACHADA FRENTE AL MERCADO

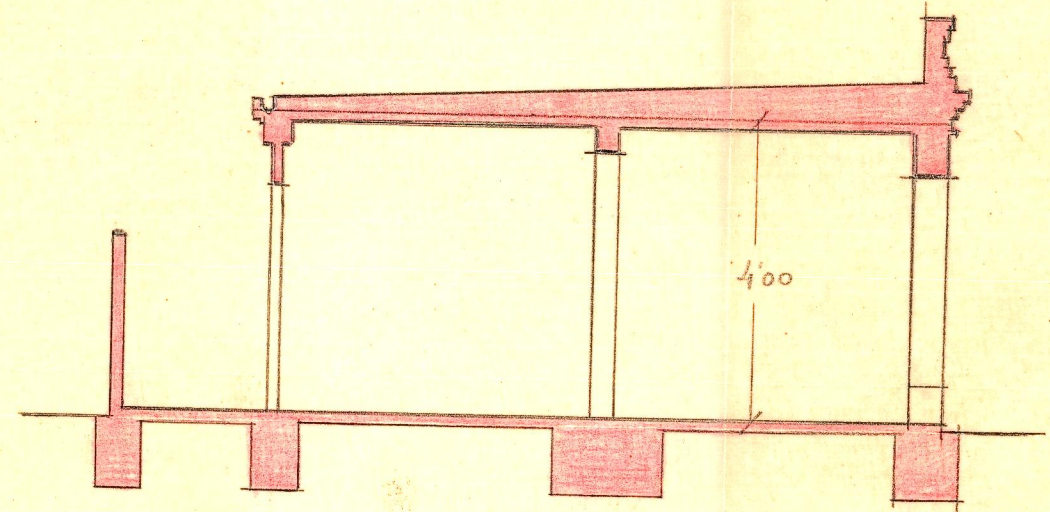

SECCIÓN TRANSVERSAL