



Proyecto de un grupo de almacenes en Zabernea de Valdigna ESCALA=1:100

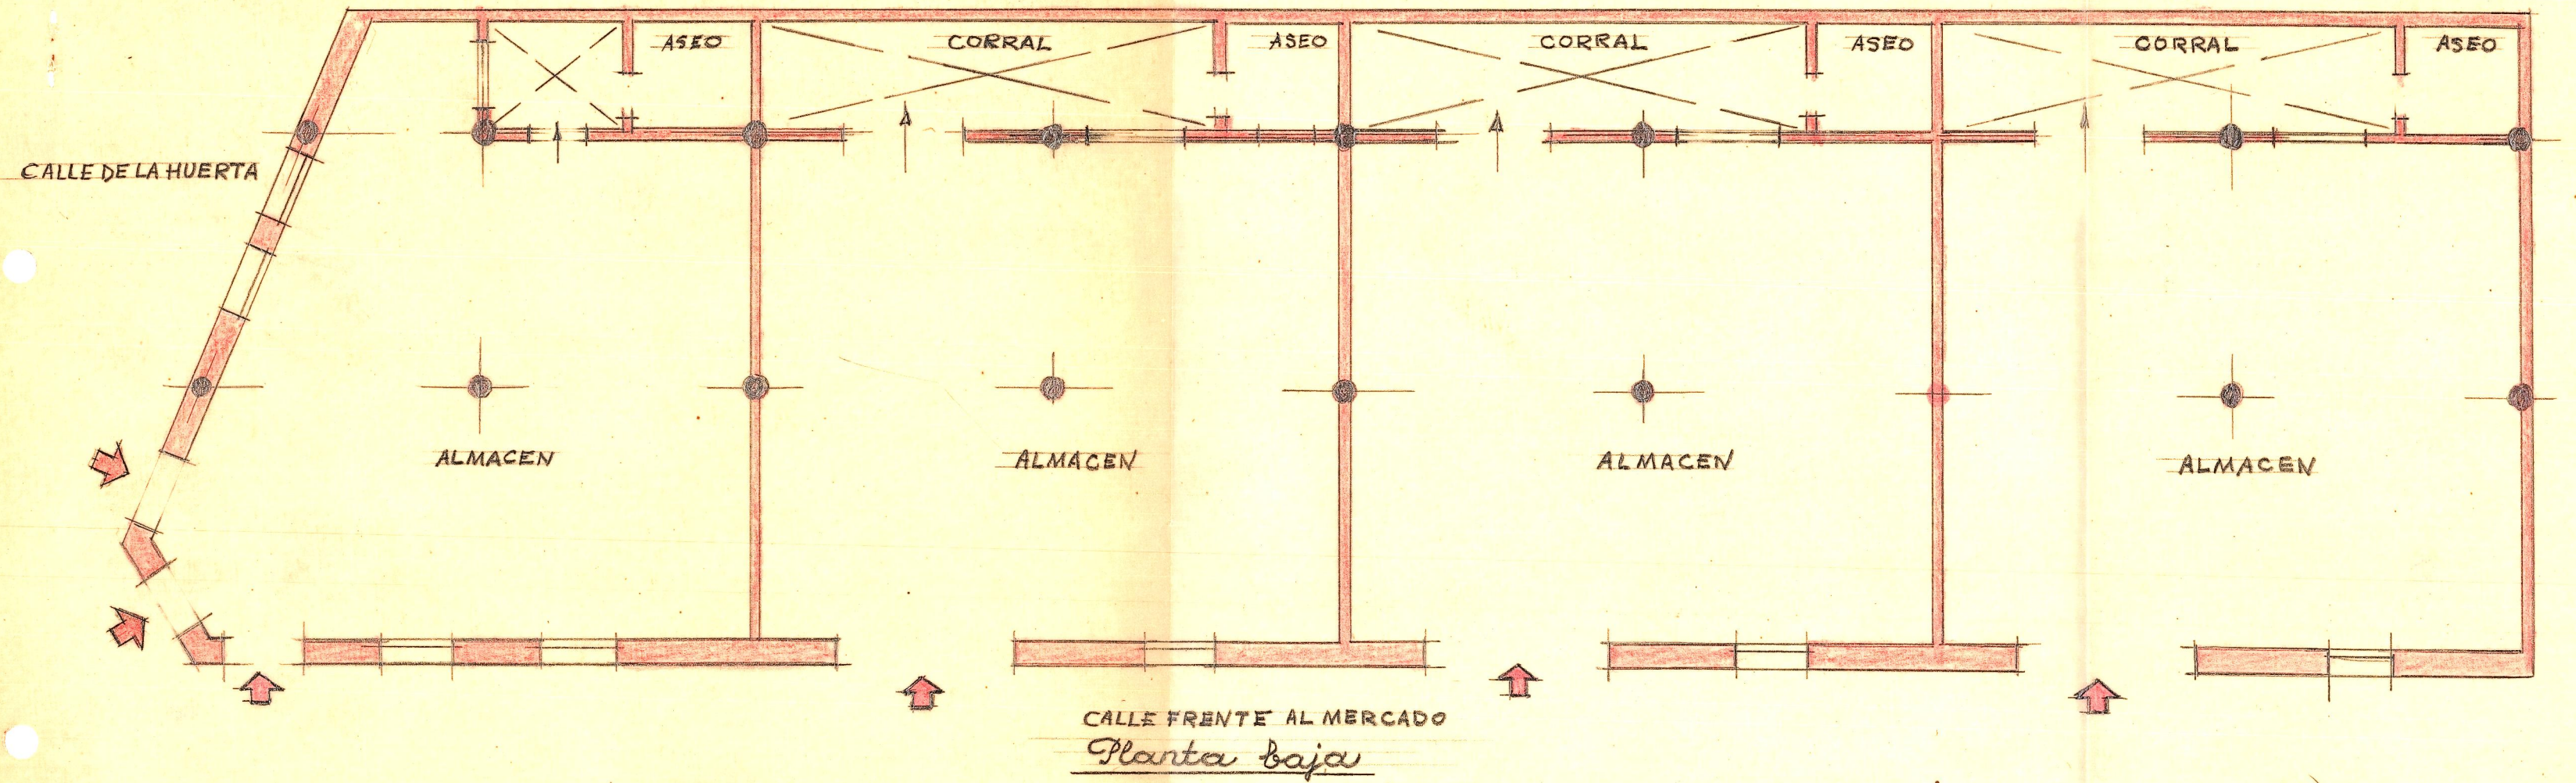

Planta Baja

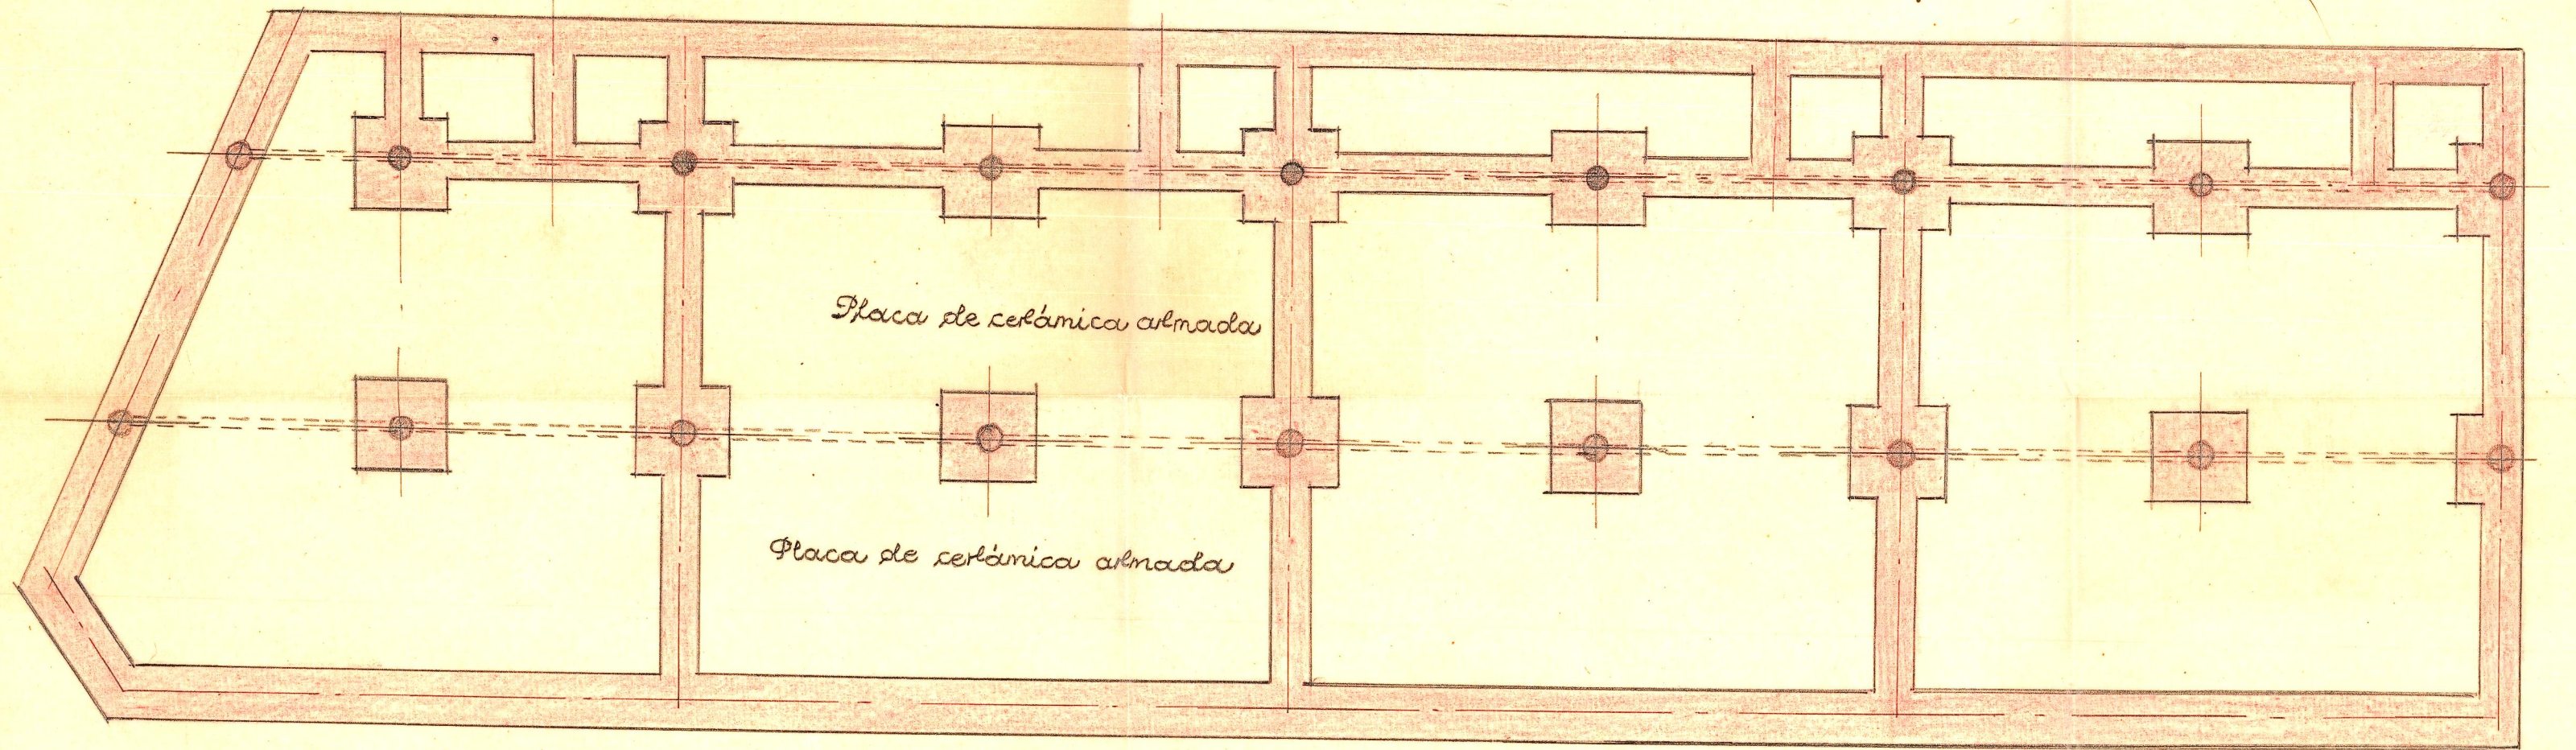

Planta de cimientos, pies derechos y entramados

Valencia, 10 Noviembre 1946
EL ARQUITECTO