



Proyecto de un grupo de edificios en Cabernet de Valldigna ESCALA = 1:100

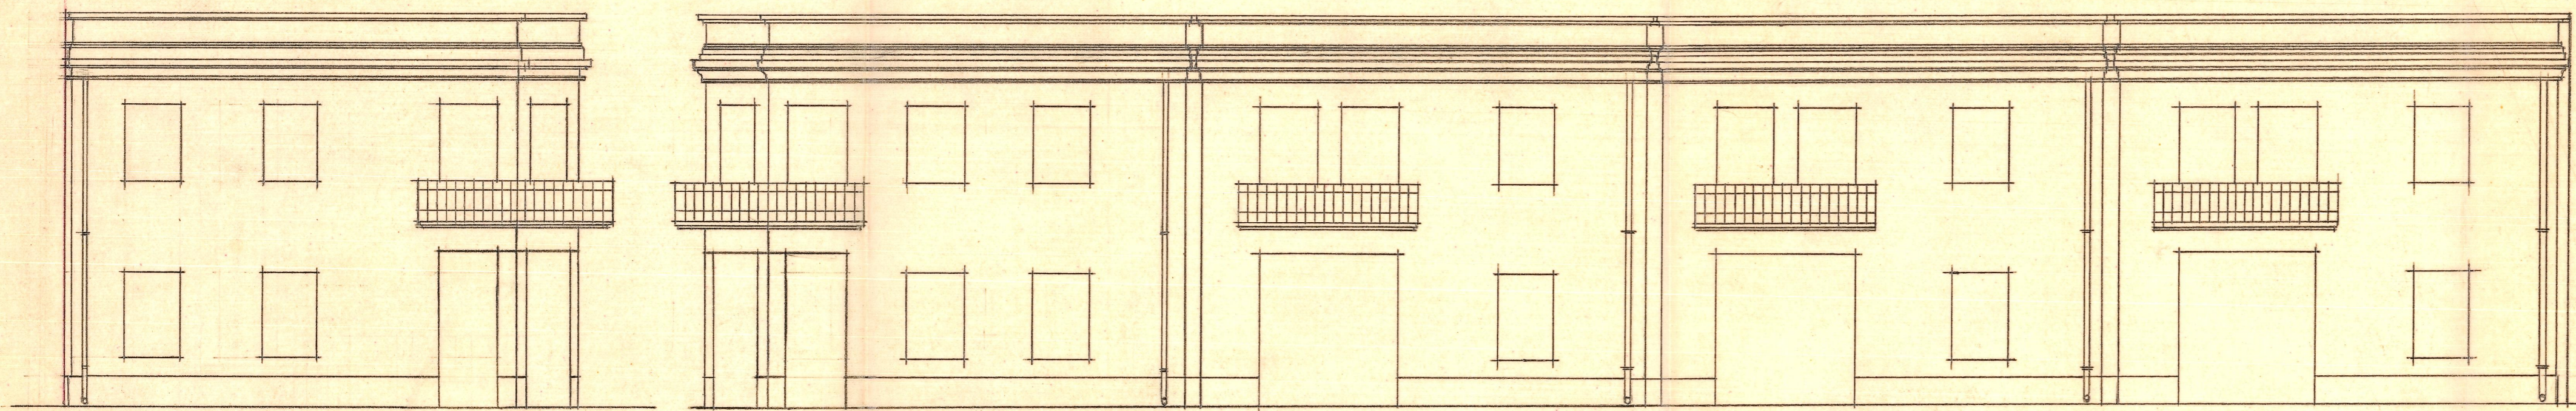

FACHADA A LA CALLE DE LA HUERTA

FACHADA FRENTE AL MERCADO

ESCALA = 1:100

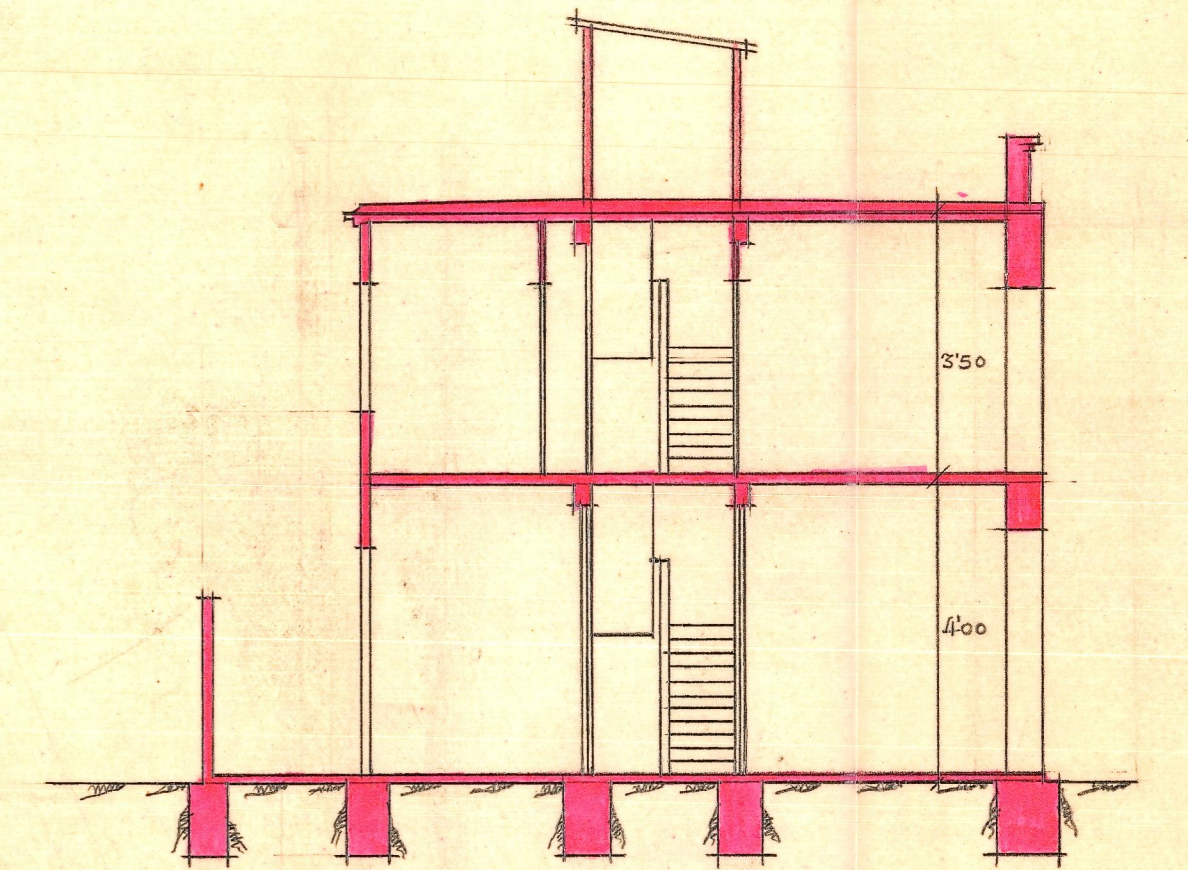

SECCION LONGITUDINAL

Valencia 2 Noviembre 1946
EL ARQUITECTO