



Proyecto de un grupo de edificios en Cabernes
de Valladolid.

Pilares y entramados

ESCALA=1:100

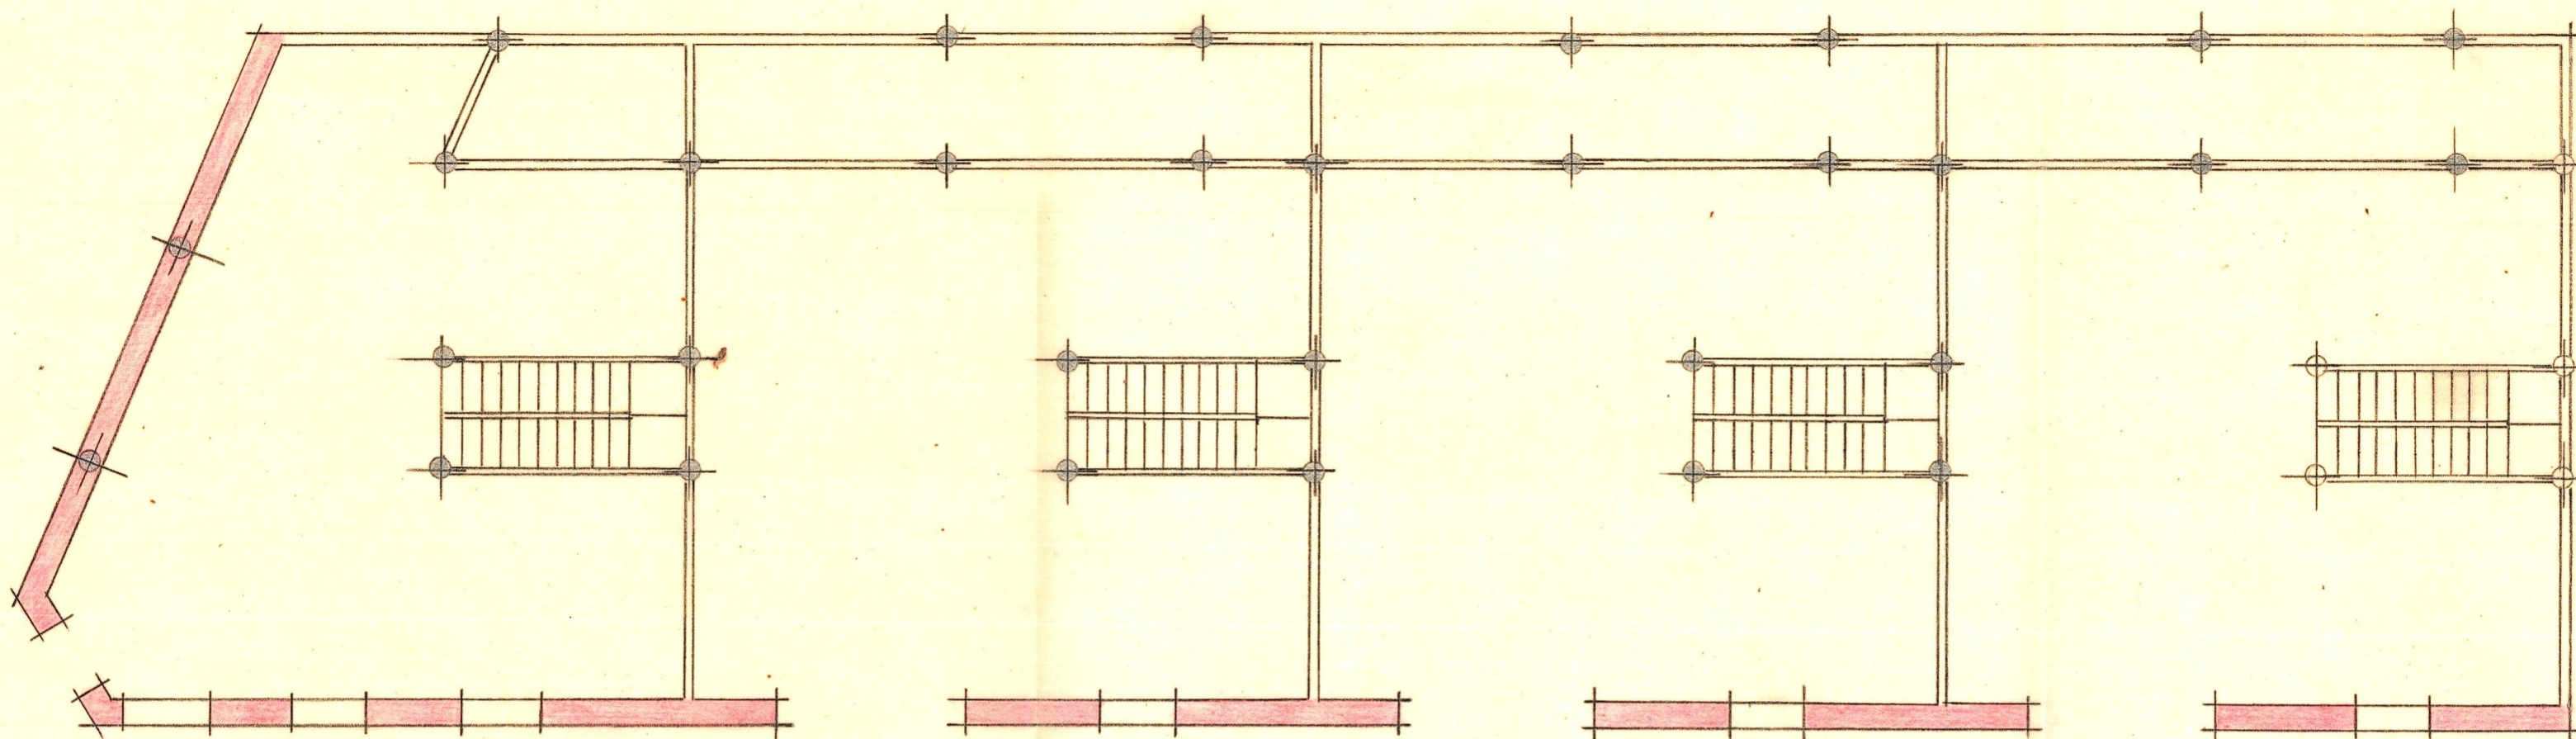

Planta baja

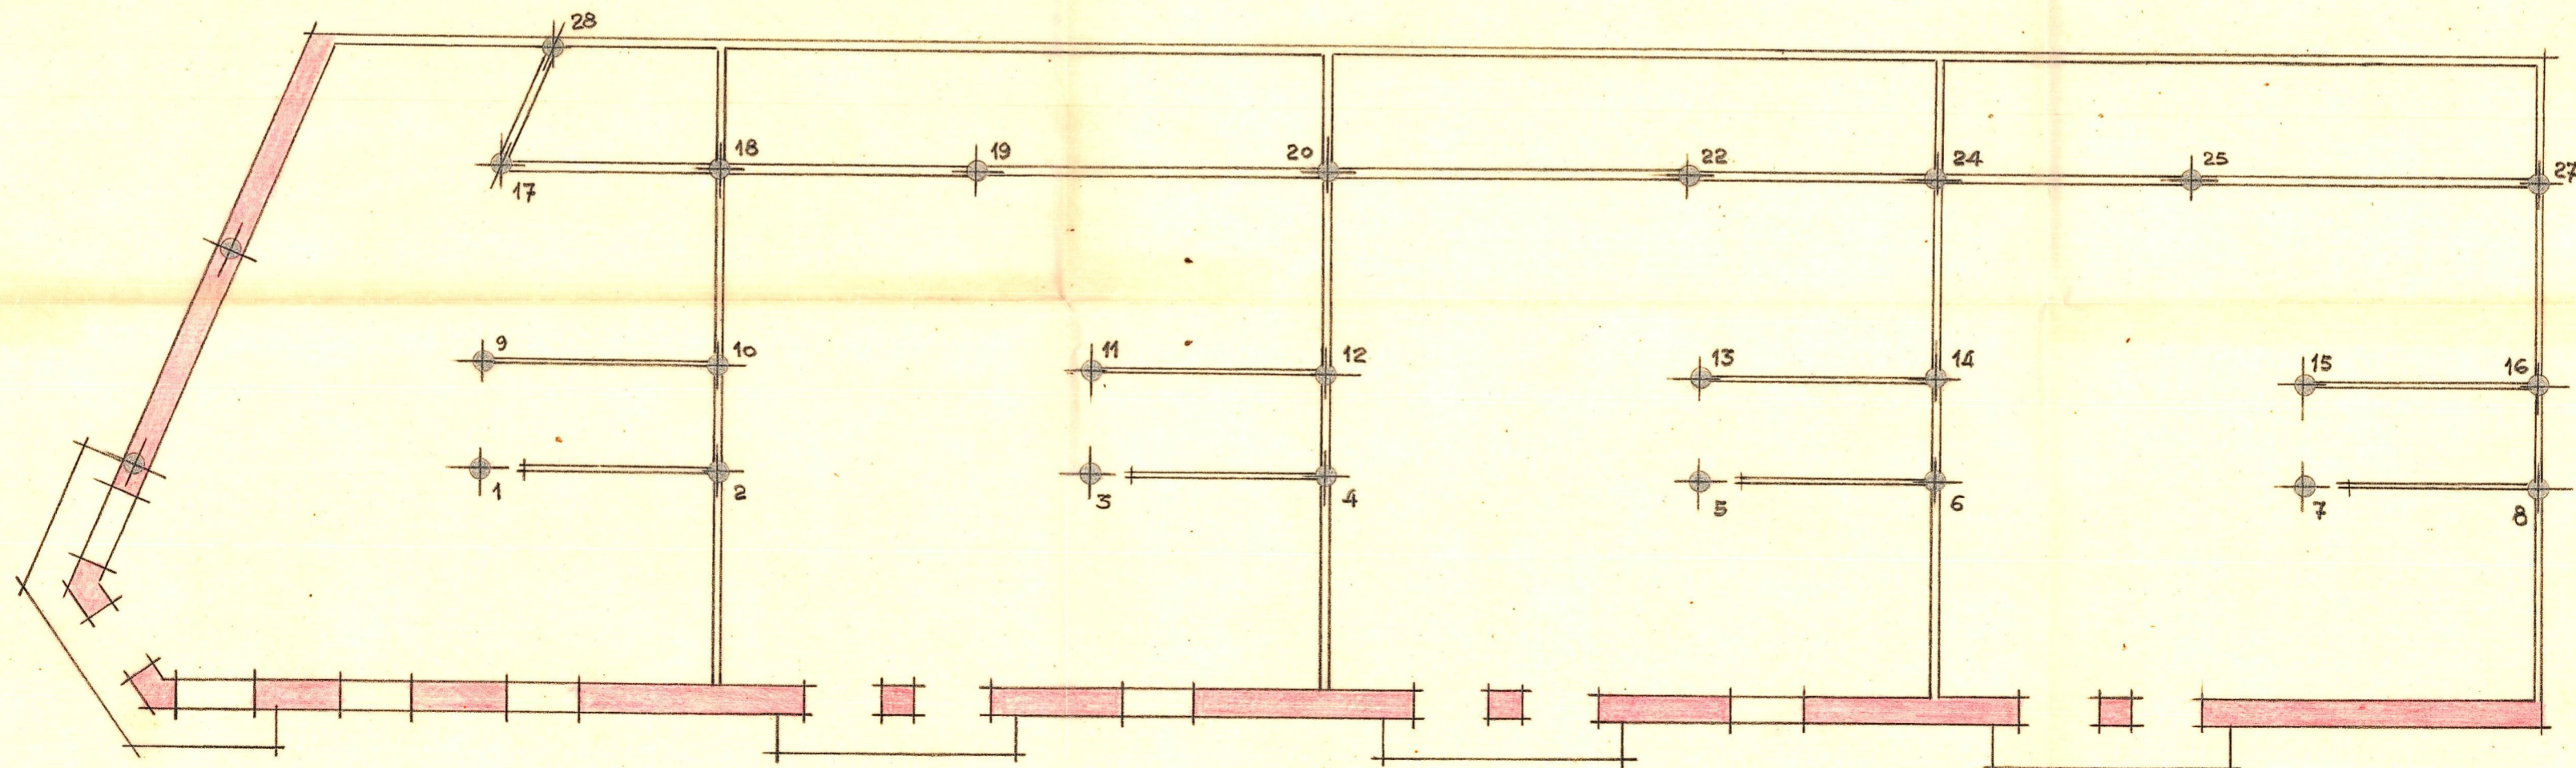

Planta alta

Valencia 2 Noviembre 1946
EL ARQUITECTO