



Proyecto de un grupo de edificios en Sabernes de Valldignou

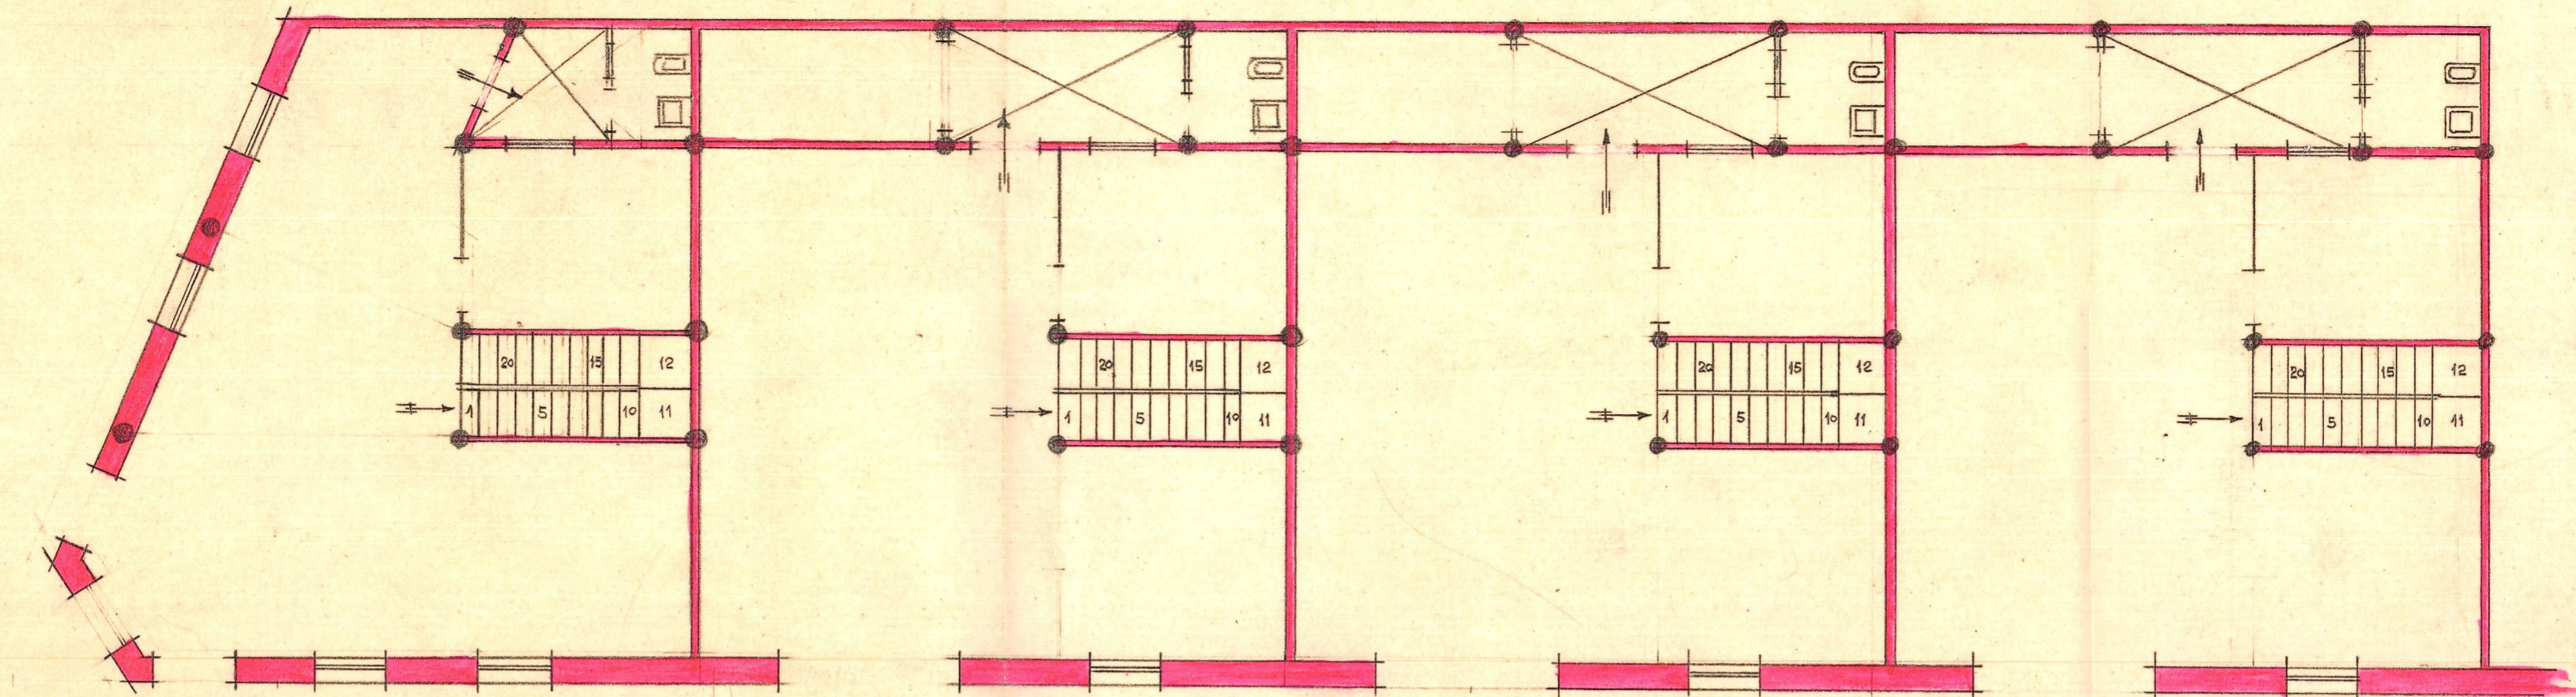

PLANTA BAJA

Valencia 2 Noviembre 1946
EL ARQUITECTO

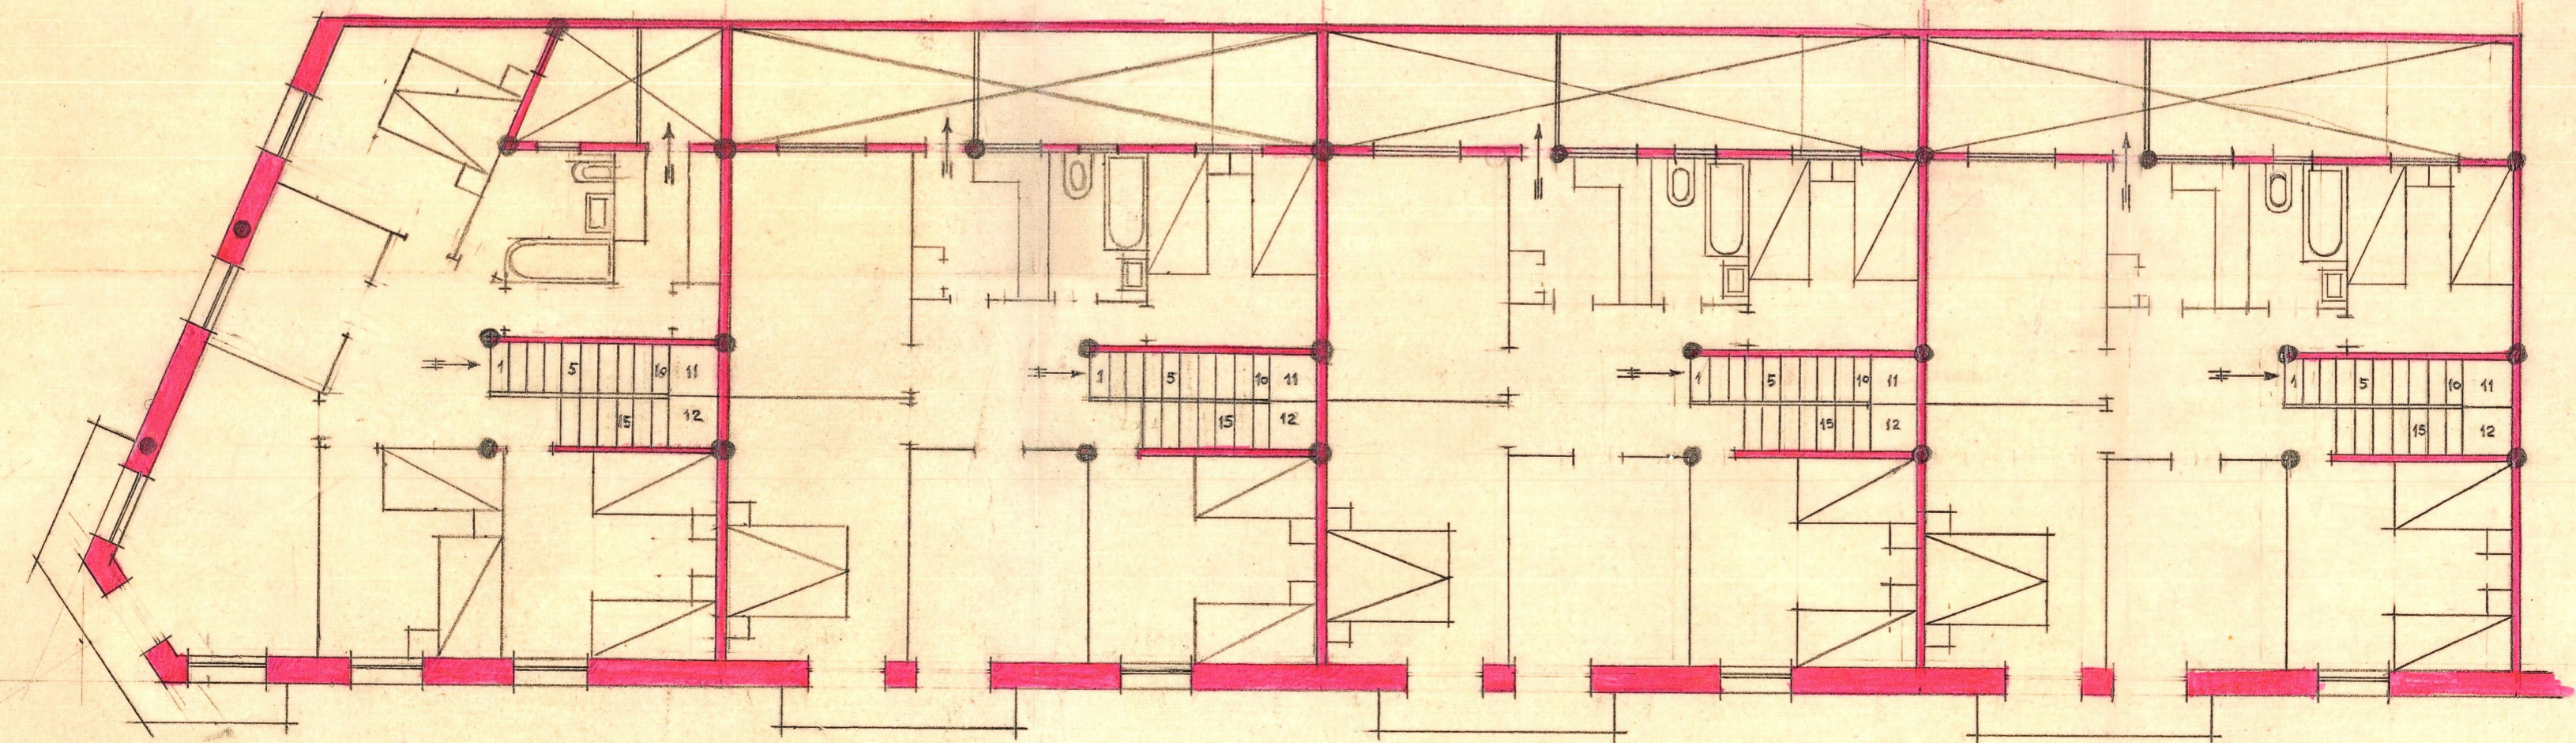

PLANTA de PISOS

ESCALA = 1:100