




planta de disposición

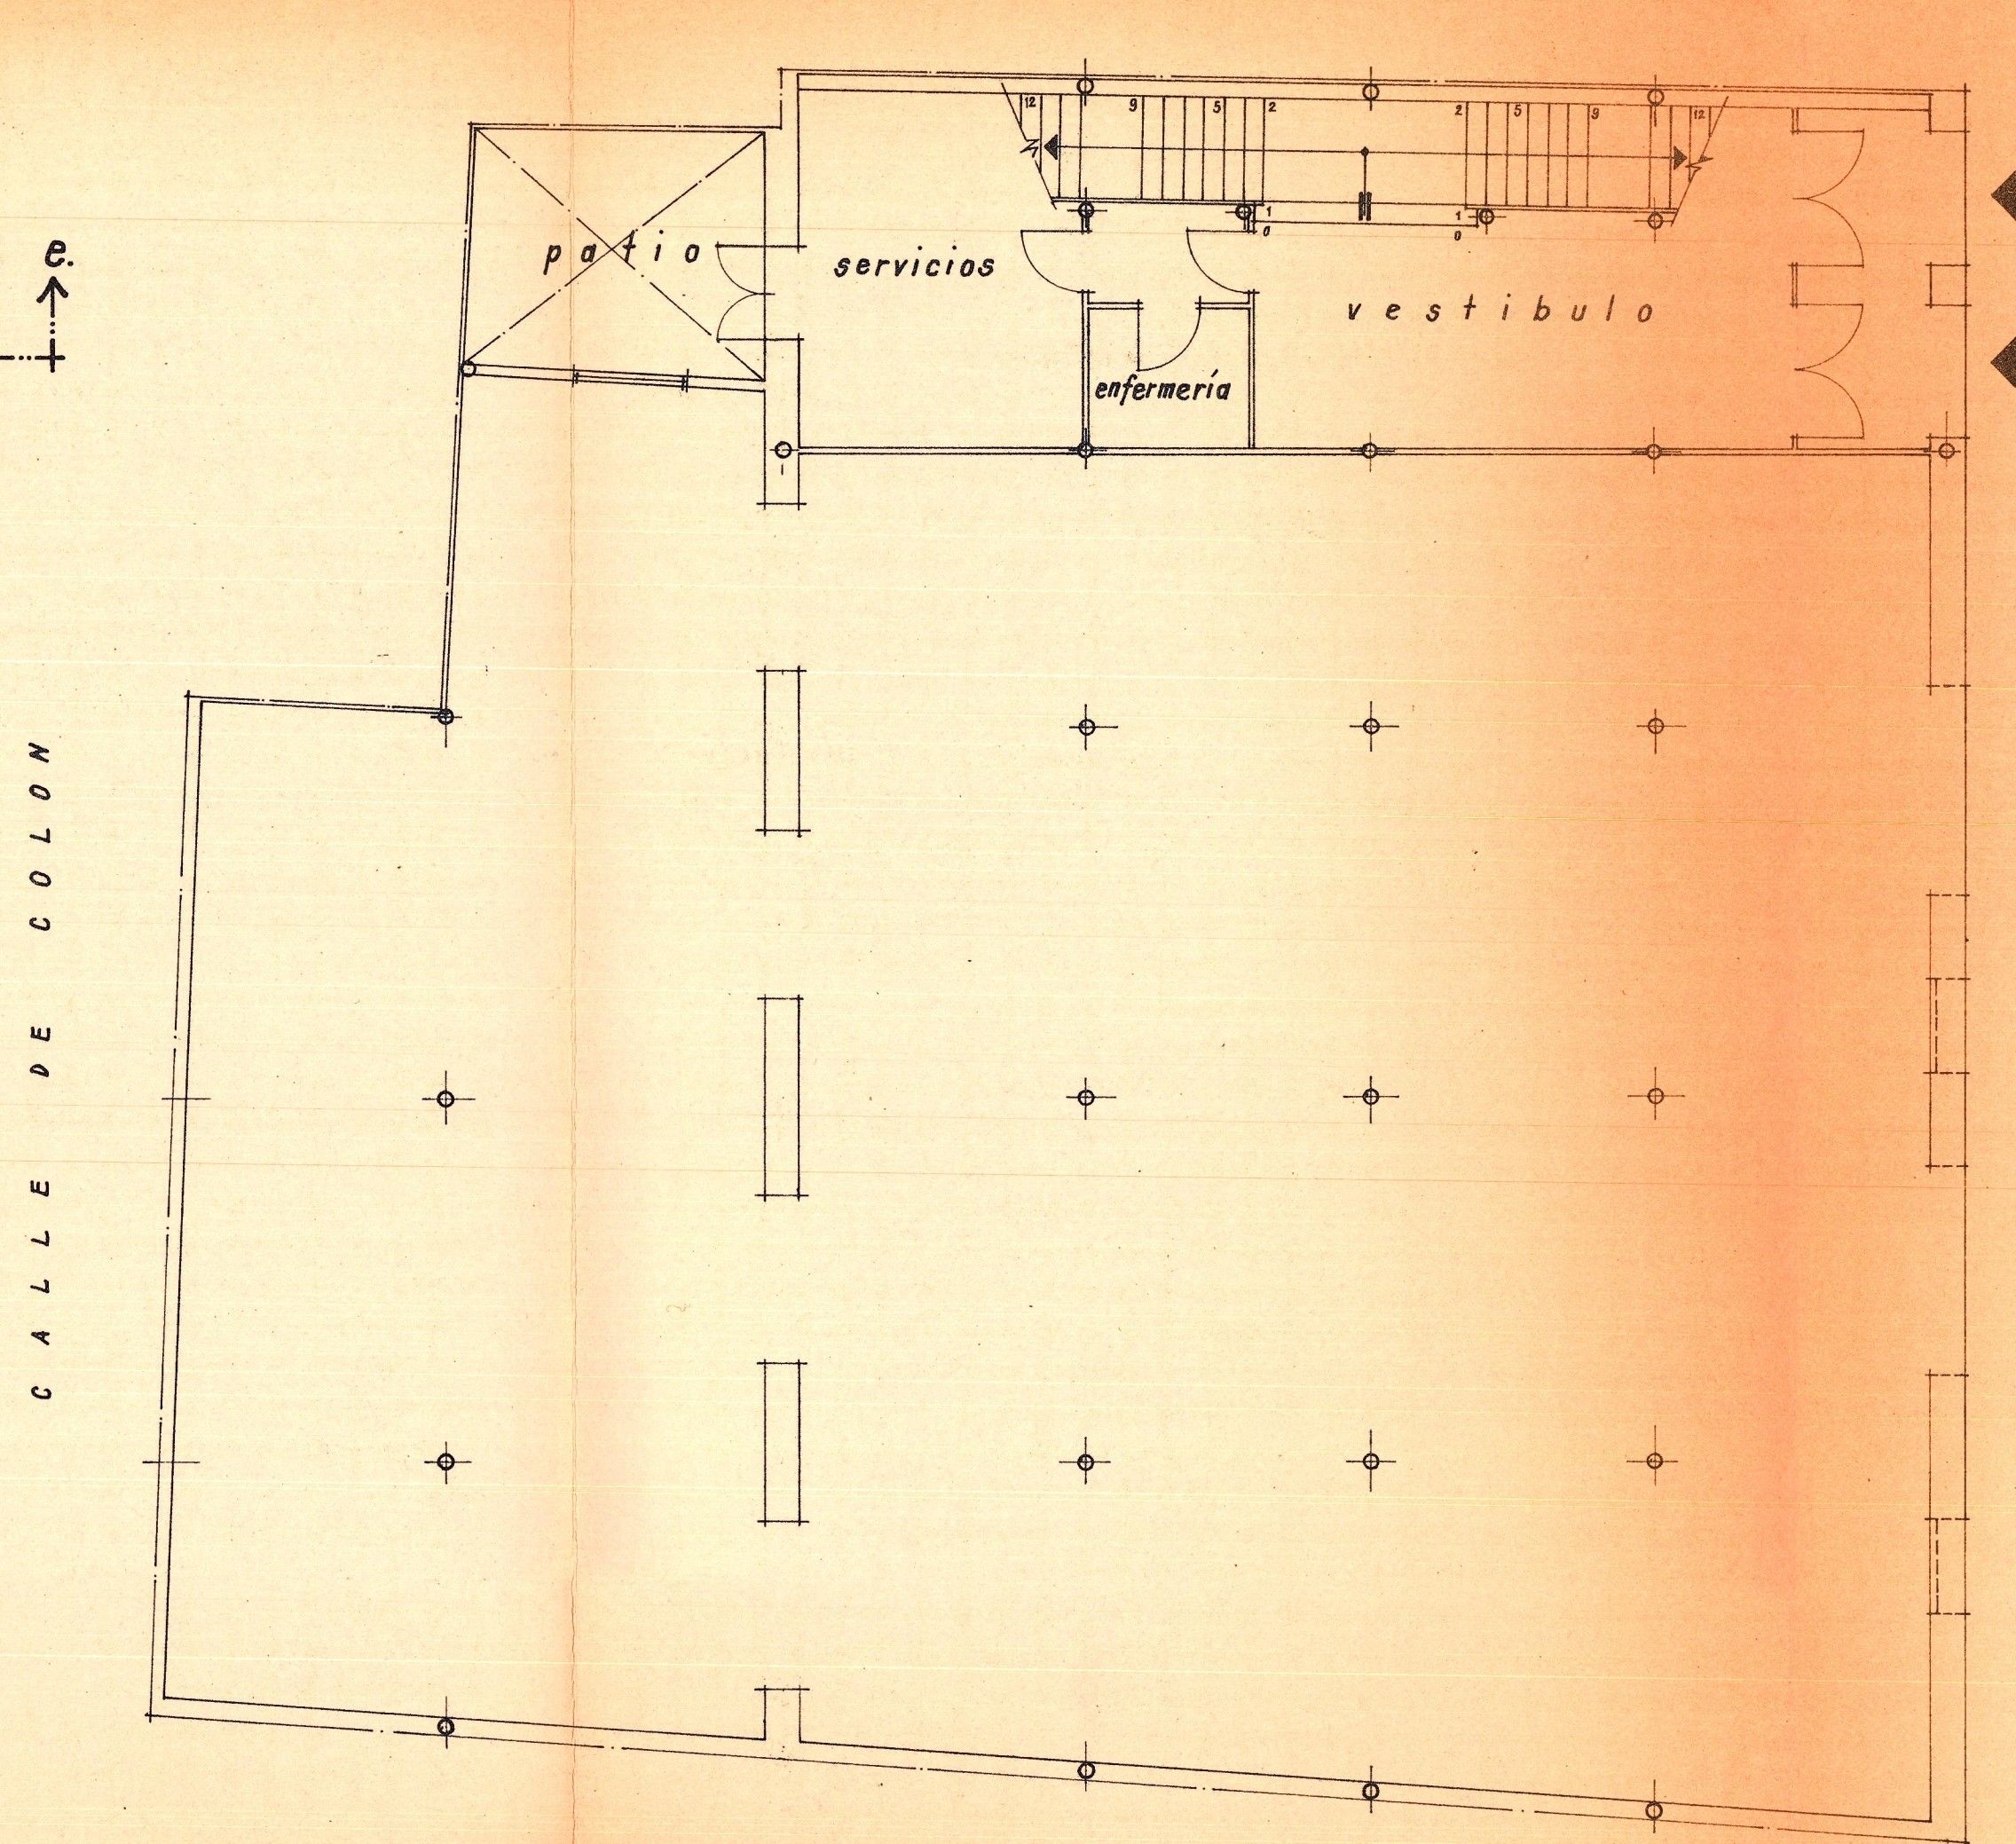

planta de disposición en pl. baja (a c/ COLON)

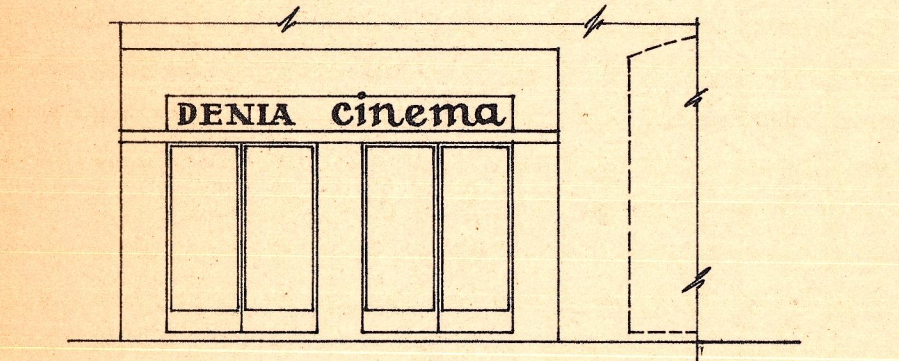

fachada a c/ Marqués de Campo

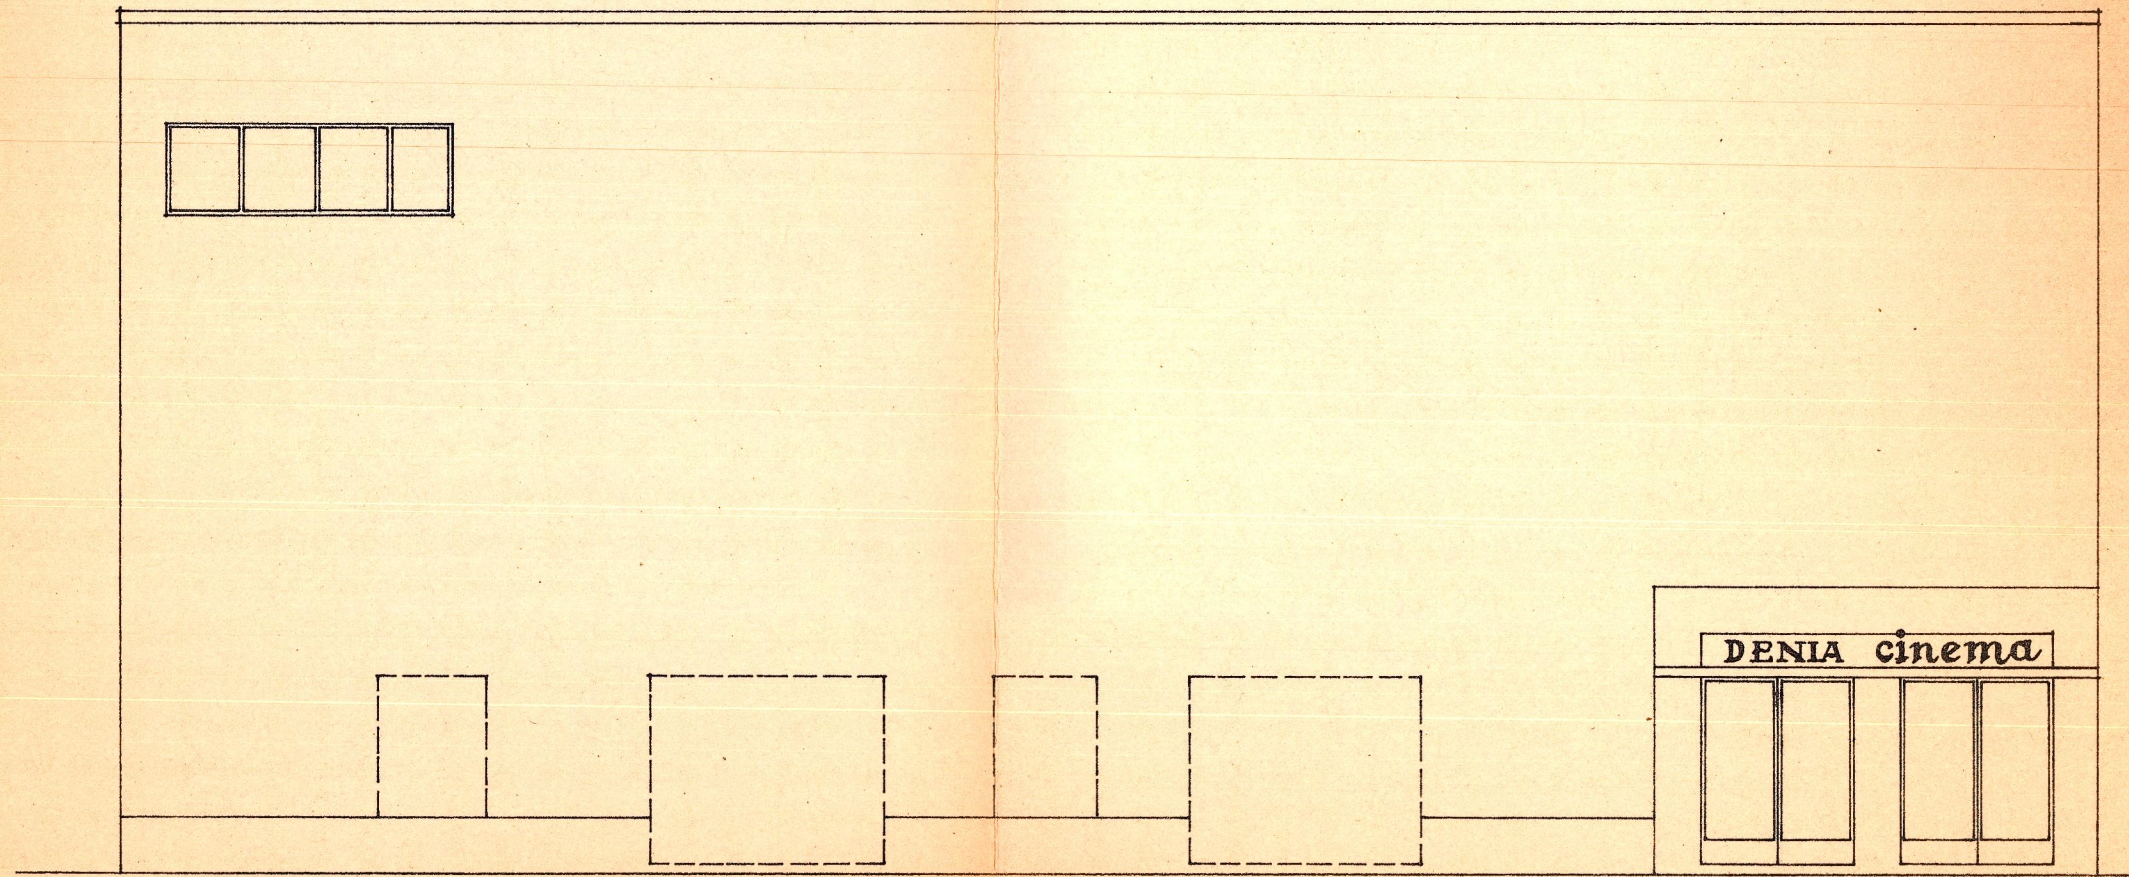

fachada a c/ de Colón

CINEMATOGRAFO EN DENIA, CON  
 FACHADAS A CALLES COLON Y MARQUES DE CAMPO.  
 propietario: D. JOSE PASTOR MARCO  
 escala= 1:100.

VALENCIA, DICIEMBRE 1964.

LOS ARQUITECTOS:

