

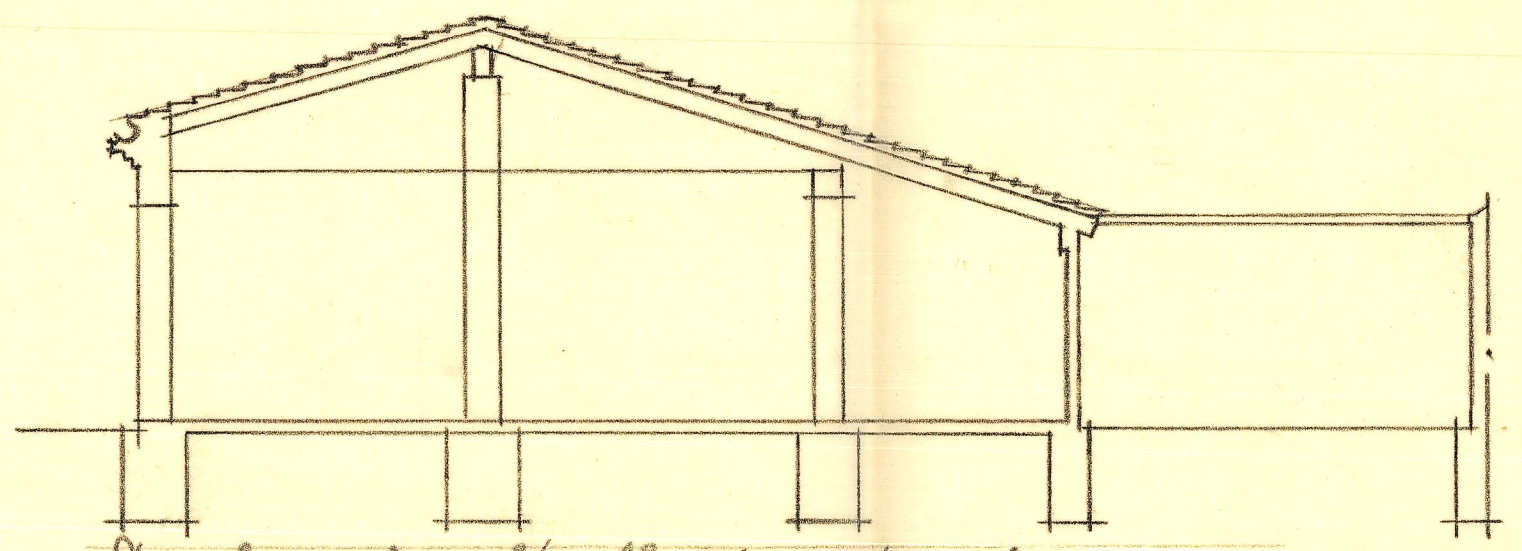
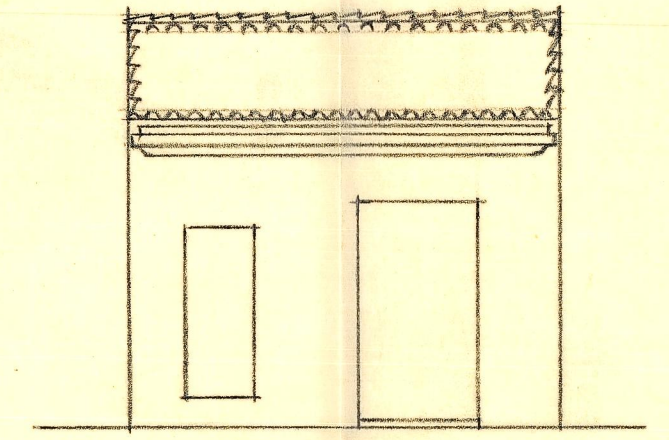
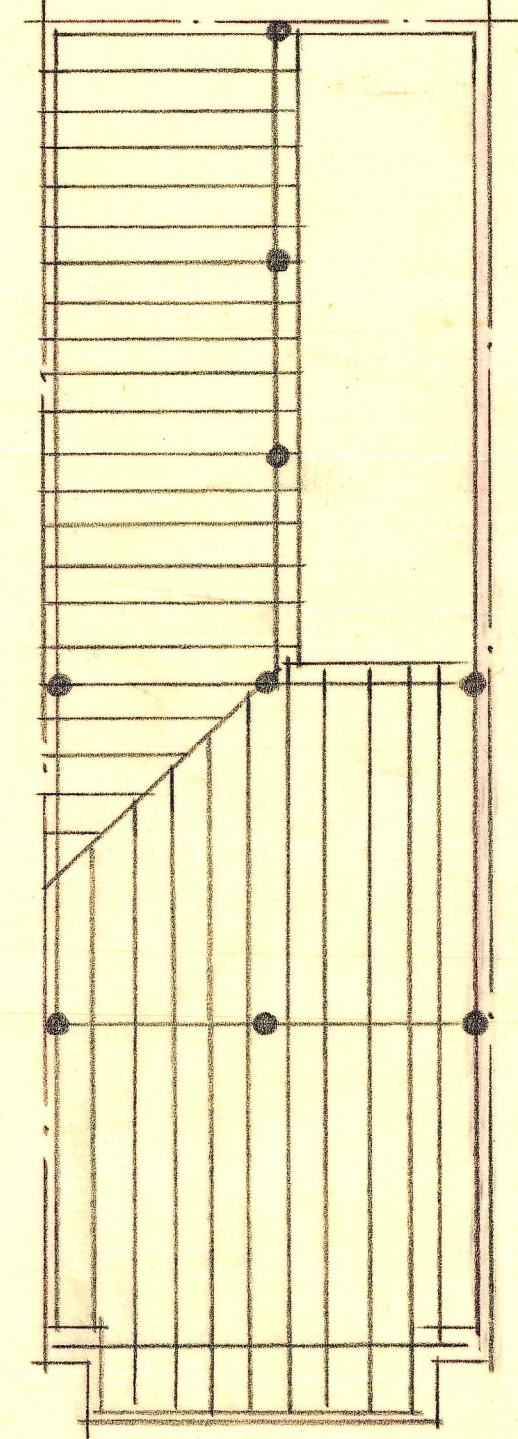
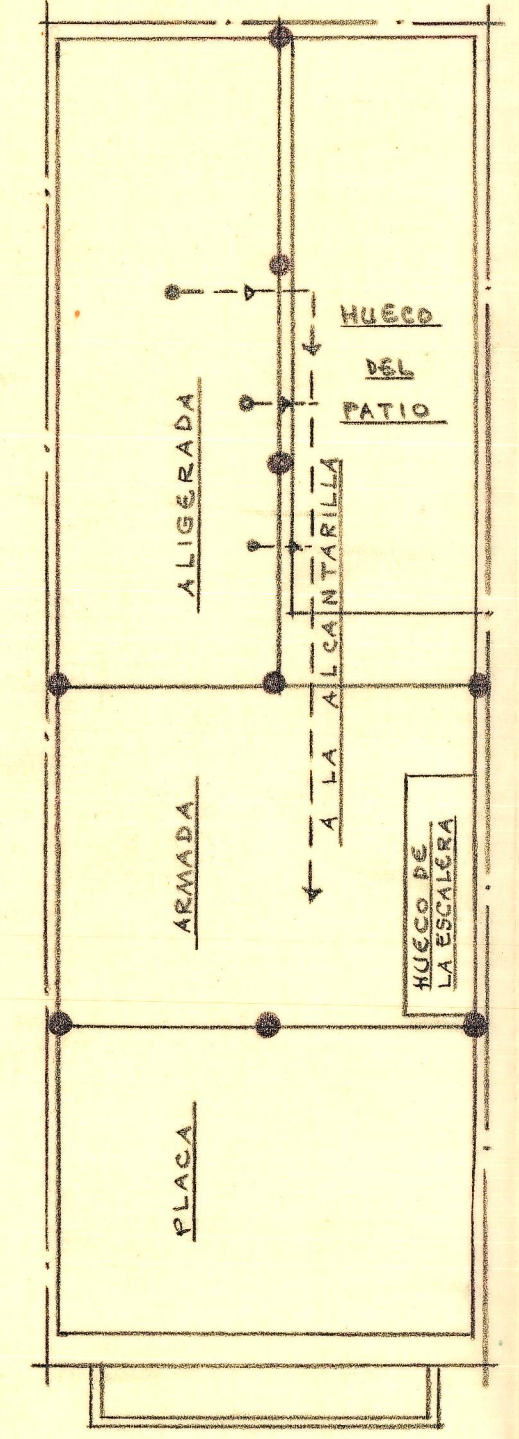
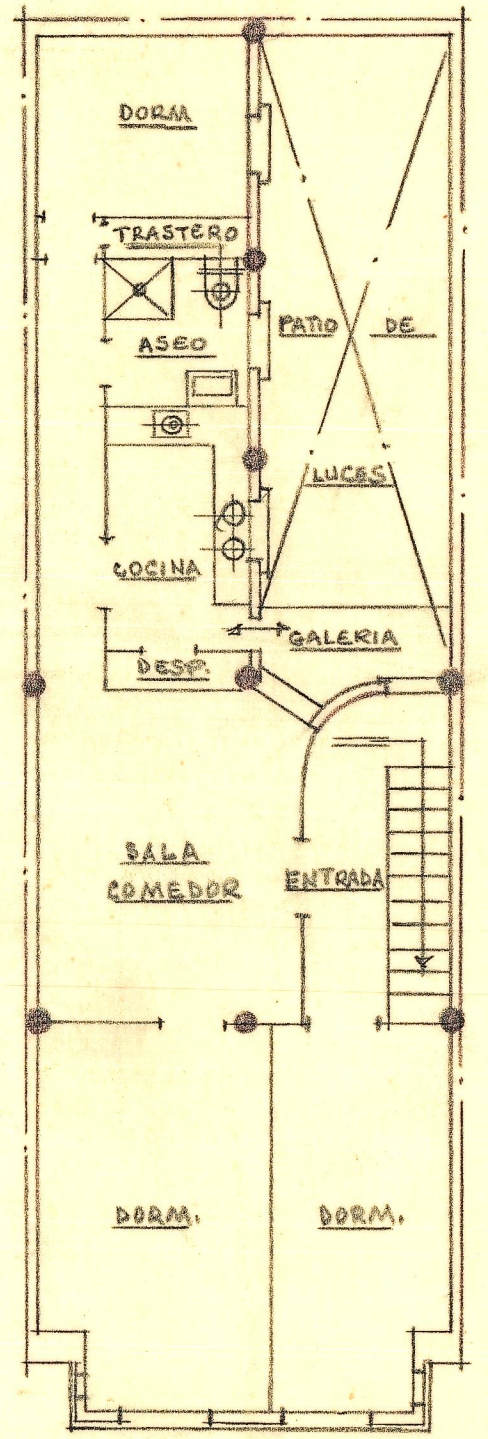


VIVIENDA PARA D. VICENTE MARTIN FERRER  
 EN VALENCIA ESCALA = 1:200

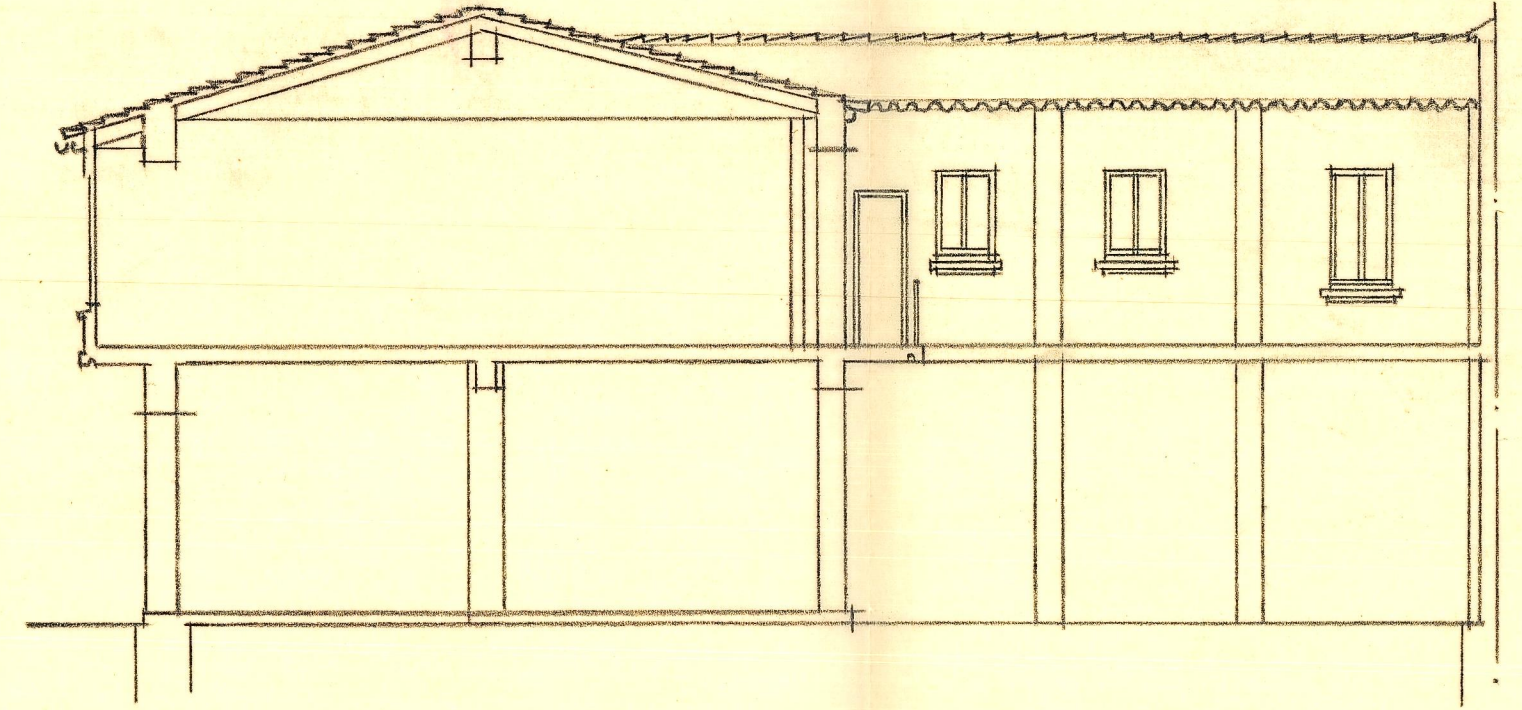


Fachada actual

Sección longitudinal actual

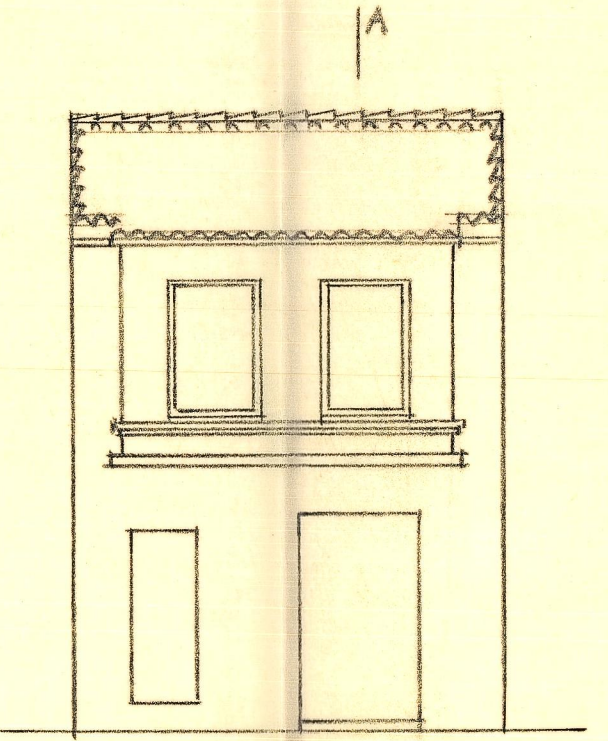

Propuesta - Fachada

Propuesta - Sección

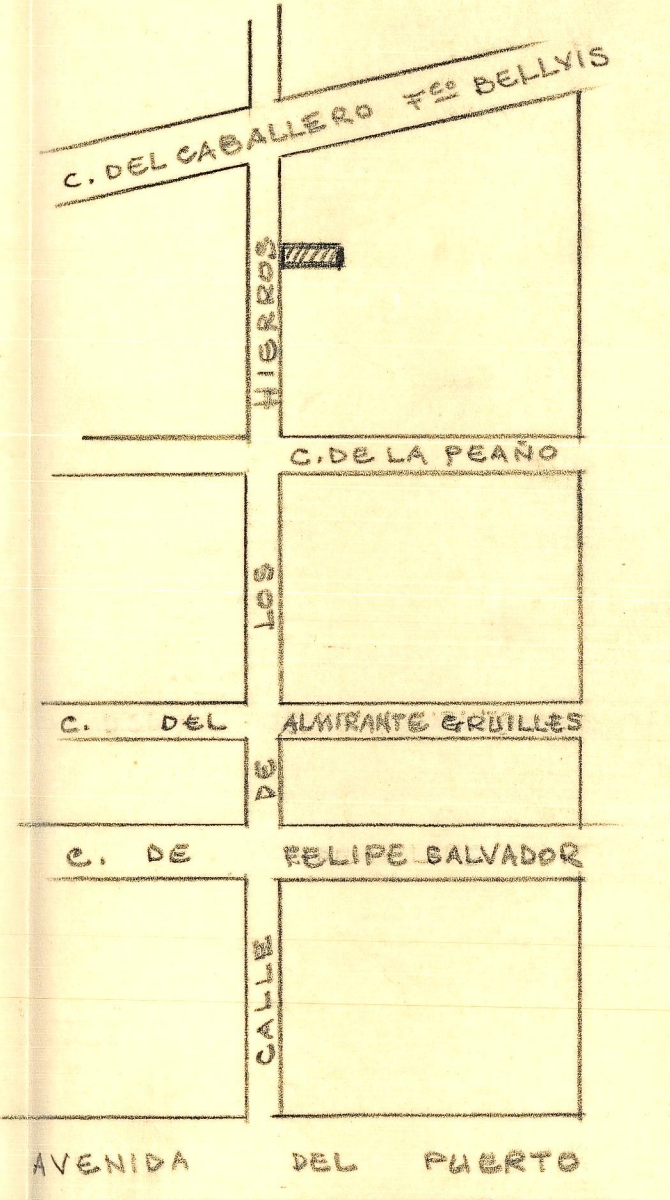

Emplazamiento ESCALA = 1:200

Valencia y Abril de 1956  
 EL ARQUITECTO

Planta de disposición

Diagrama de fudo y del agua

Diagrama de cubierta

Propuesta - Fachada

Propuesta - Sección