


Solar propiedad de Don Joaquin Rodrigo con
fachada a las calles de Conejeros, Mendez Nuñez,
Padre Porta y Liñan.

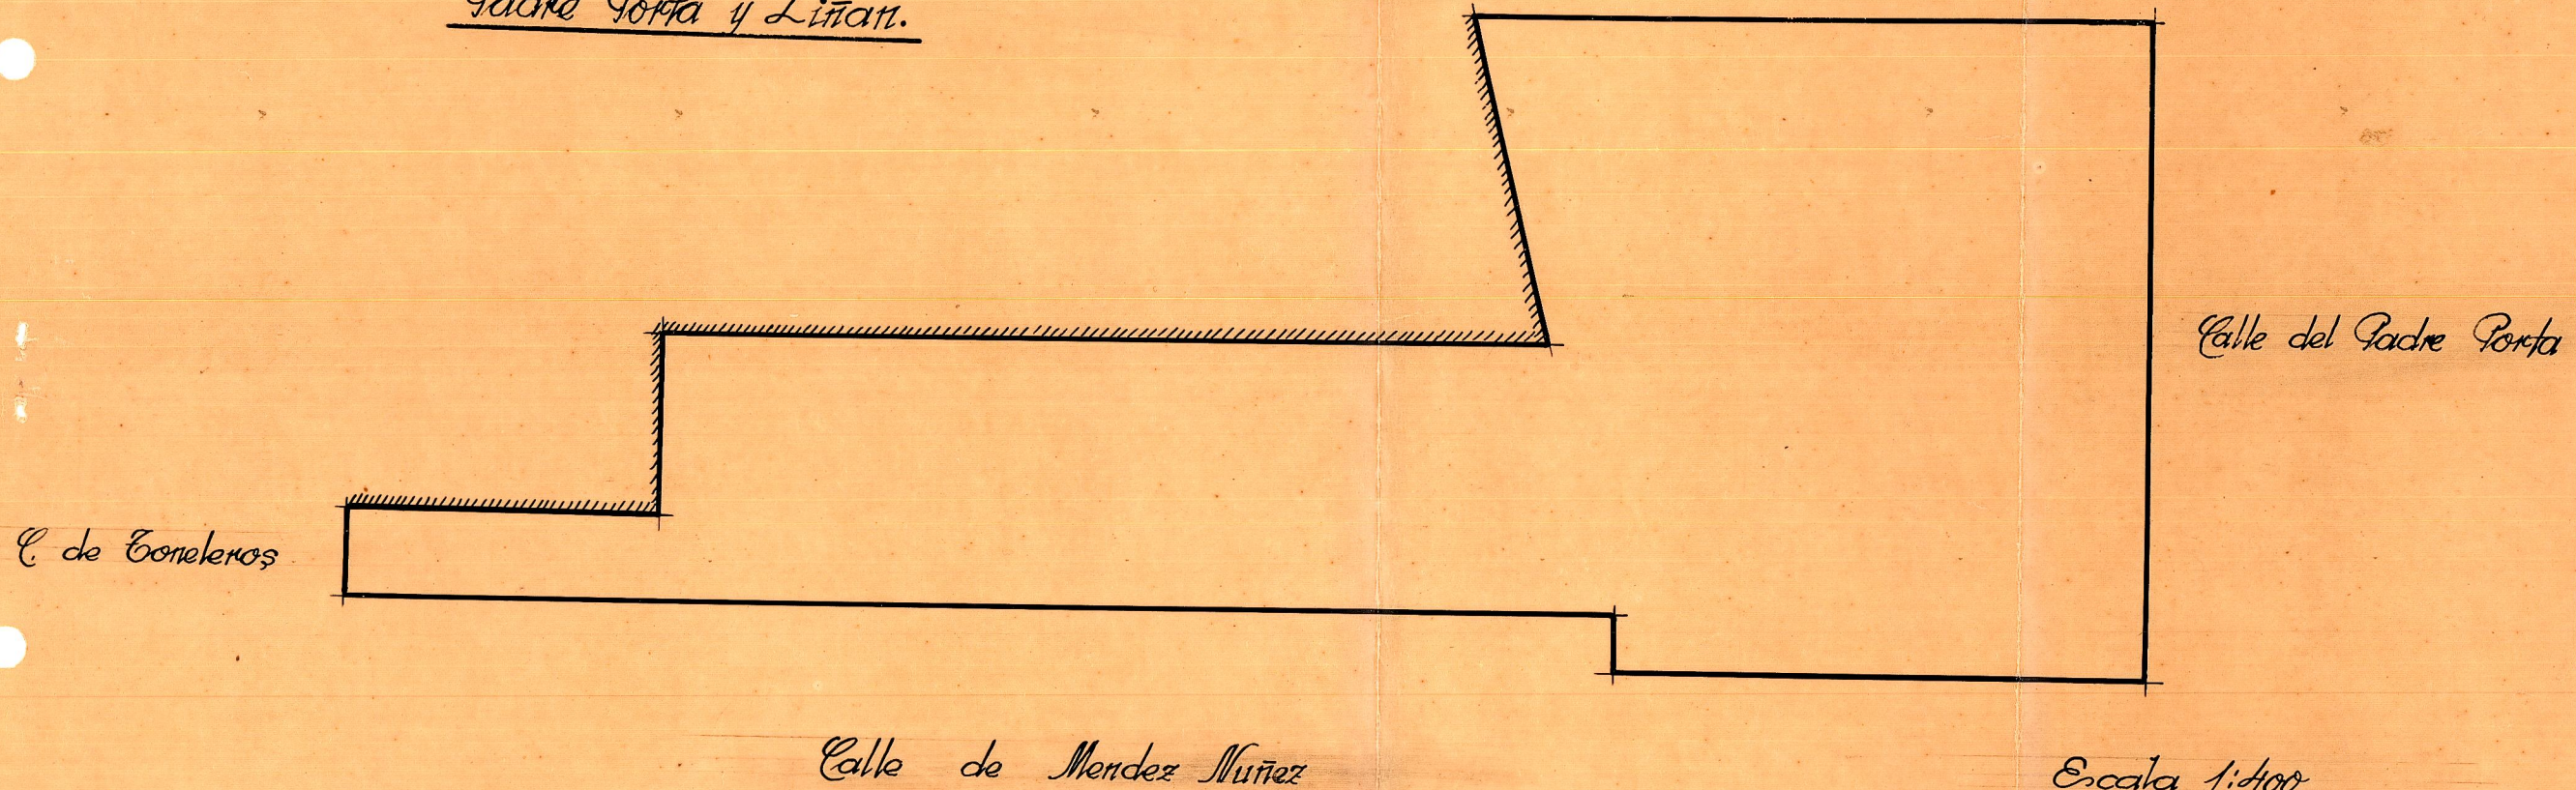

Escala 1:100
Valencia 5 Febrero 1911
El Arquitecto