



Proyecto de cubierta y cierre del solar en Mislata

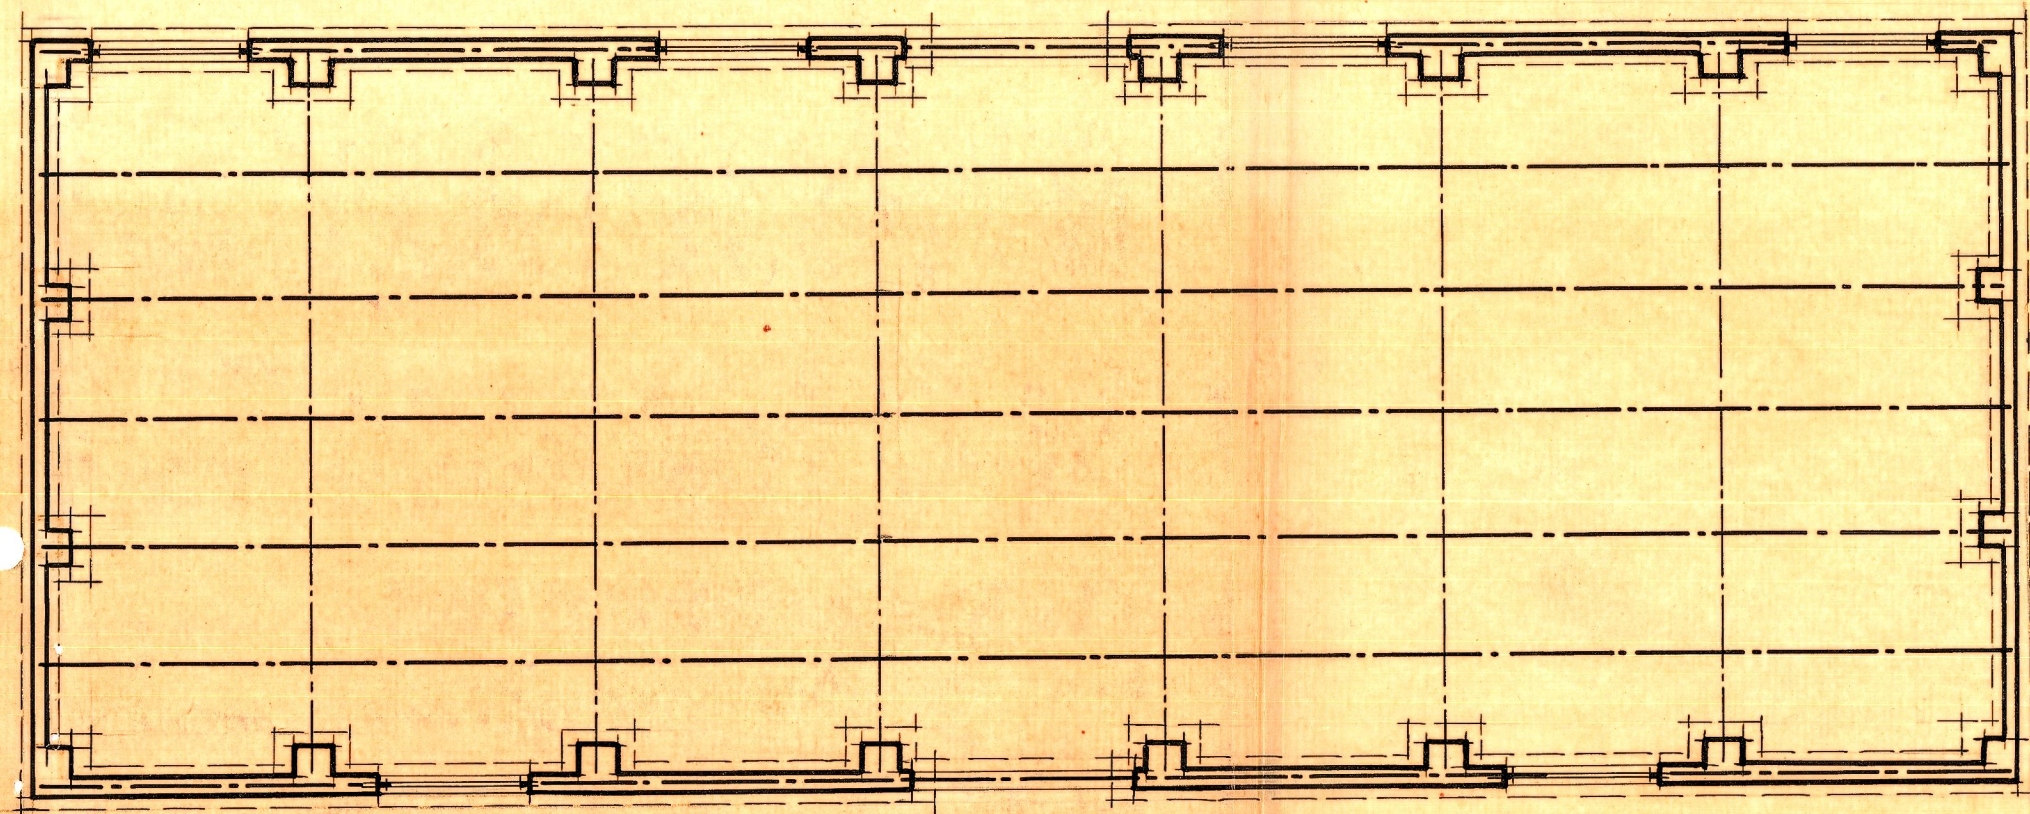

Planta de cimientos, muros y entramados


Escala 1:100

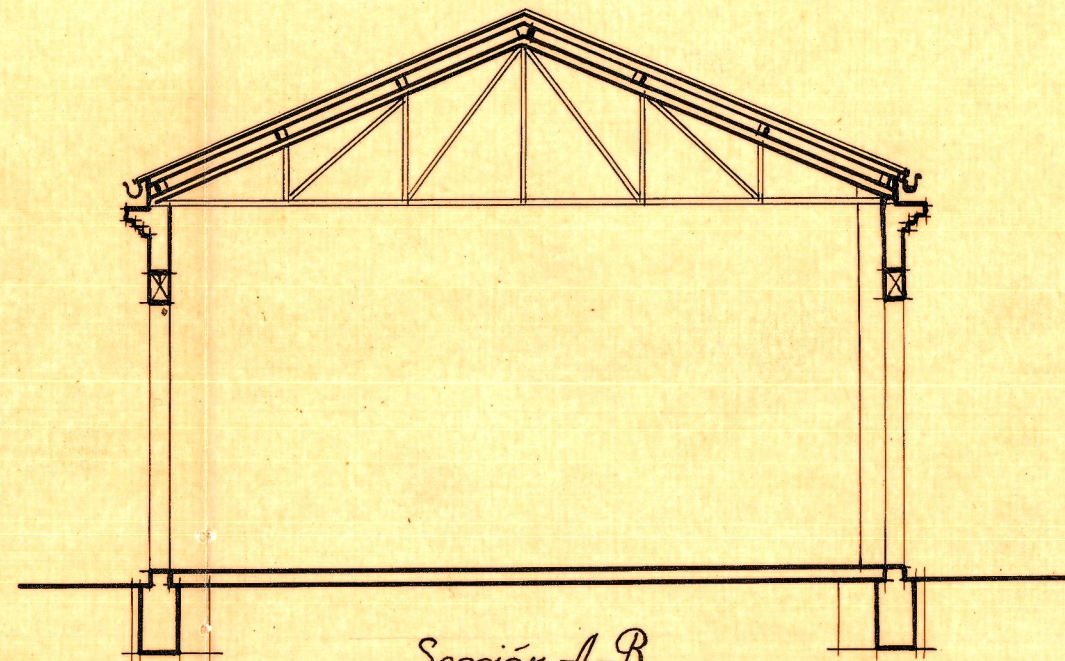

Sección A-B.

Valencia del Ed 13 Octubre 1939  
Año de la Victoria  
El Arquitecto

Plano general y de emplazamiento  
- Escala 1:500 -

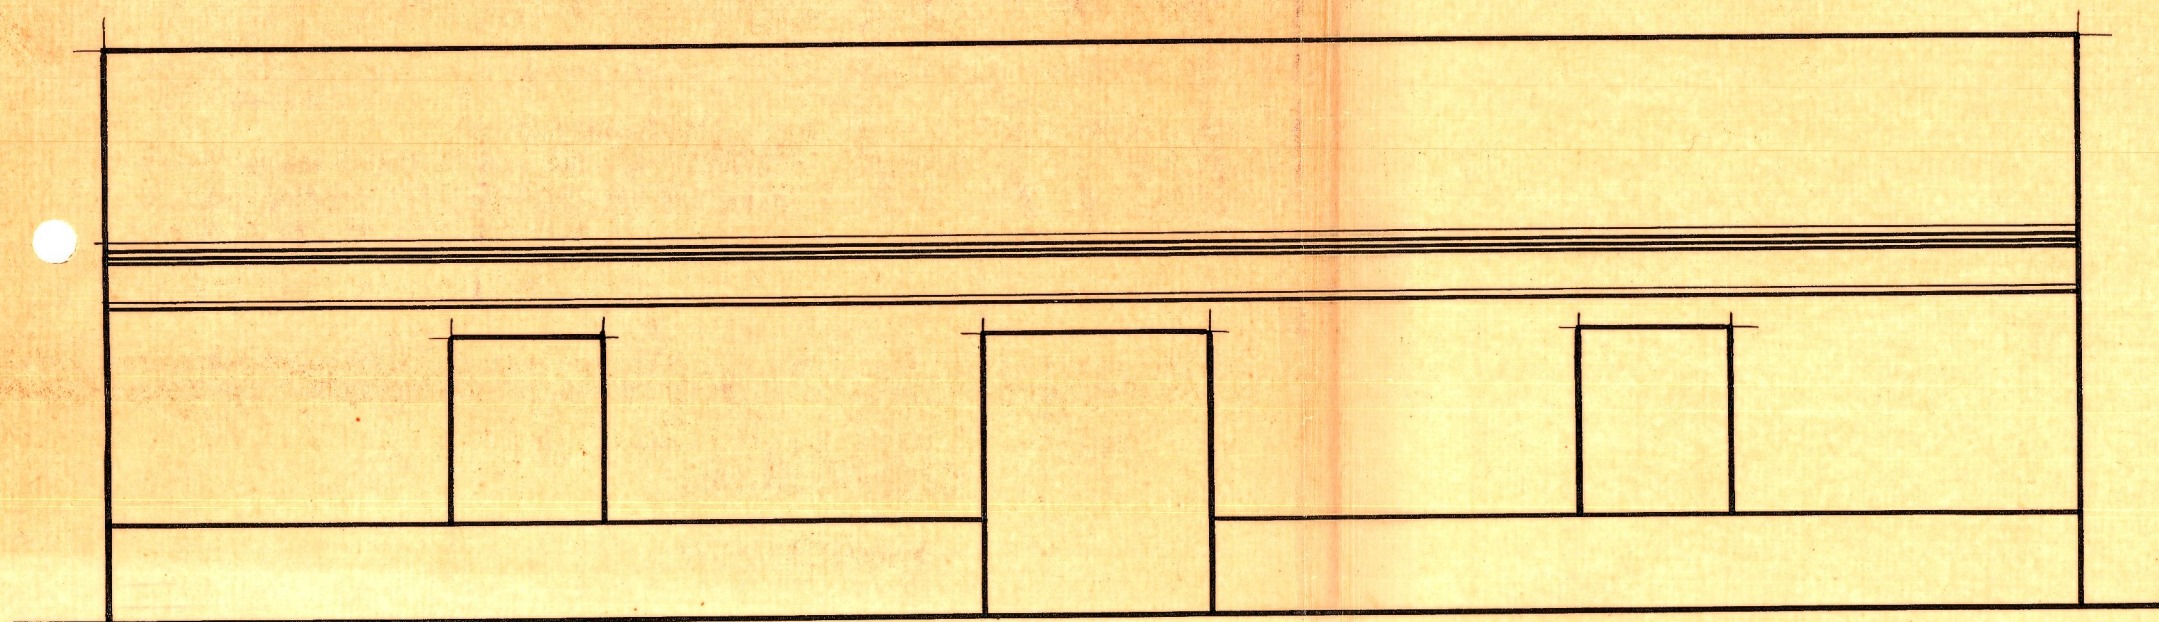

Fachada.

