



MONUMENTO A SAN VICENTE FERAR
 ARQUITECTO - J. GUETA SISTEA
 ESCULTOR - JOSE M. BAYARRI HURTADO

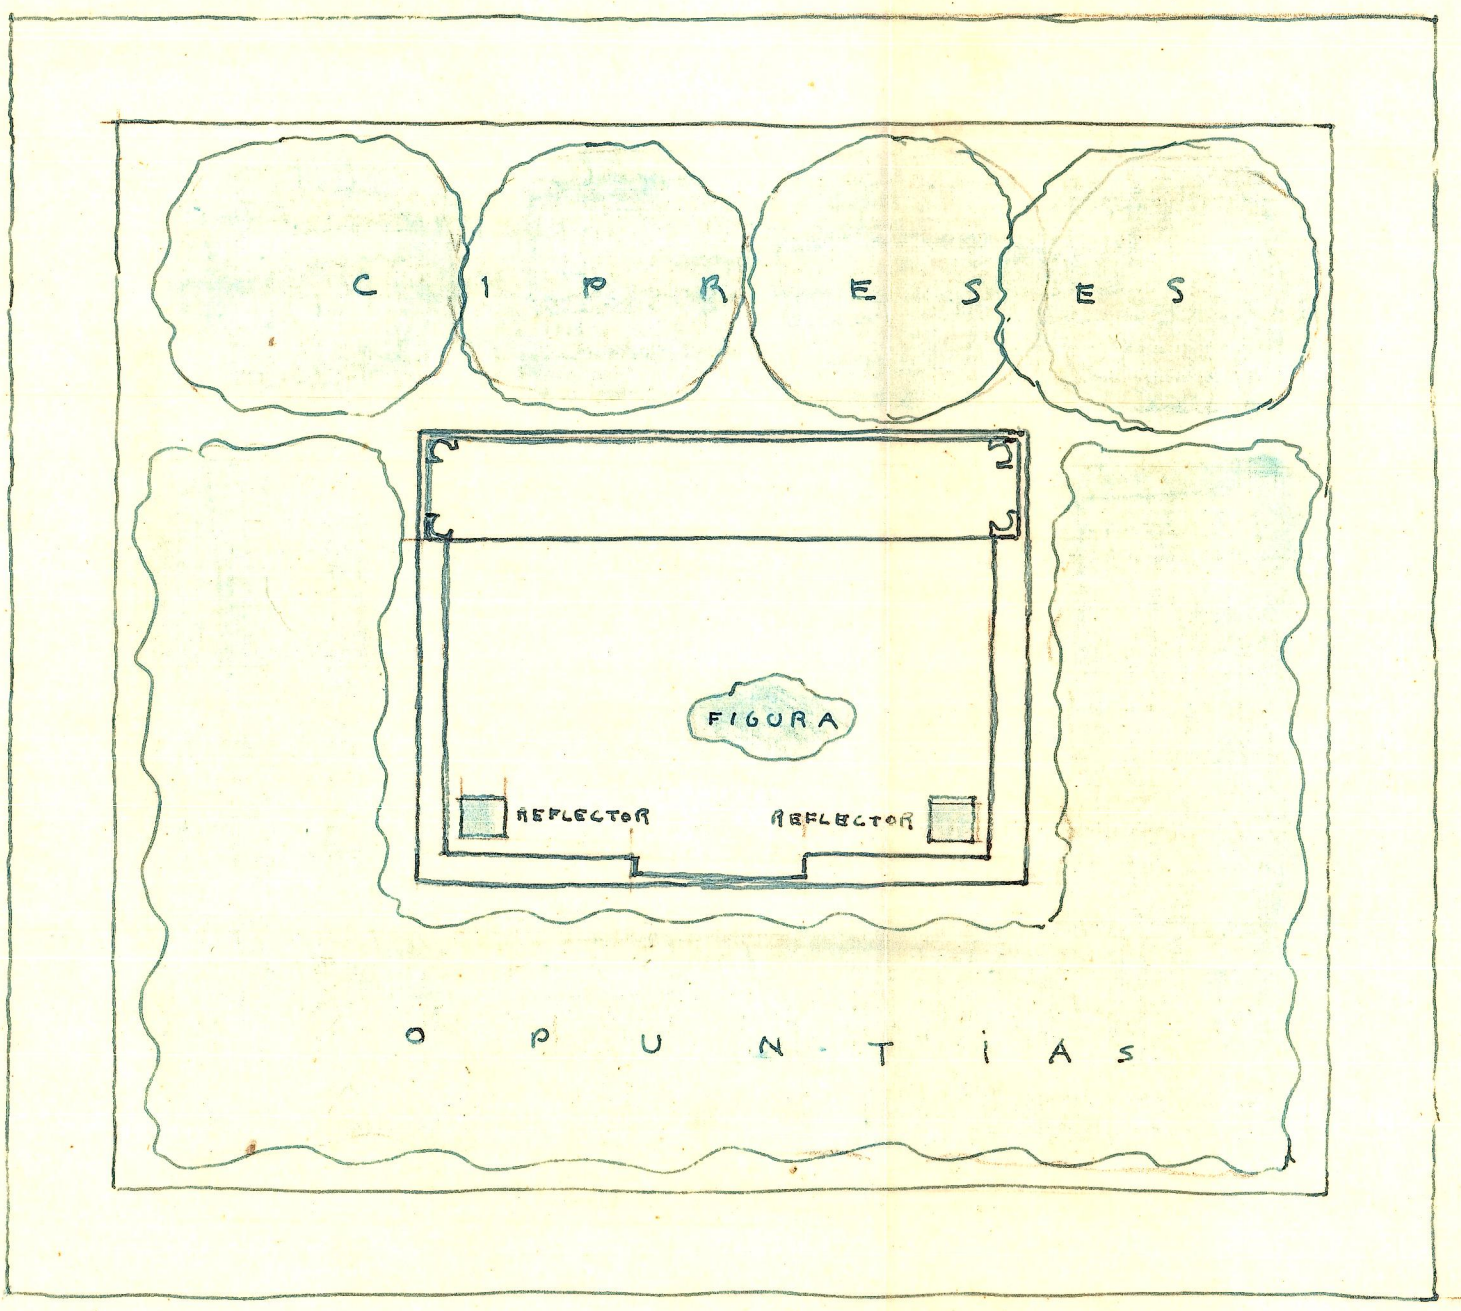

PLANTA DE DISPOSICION

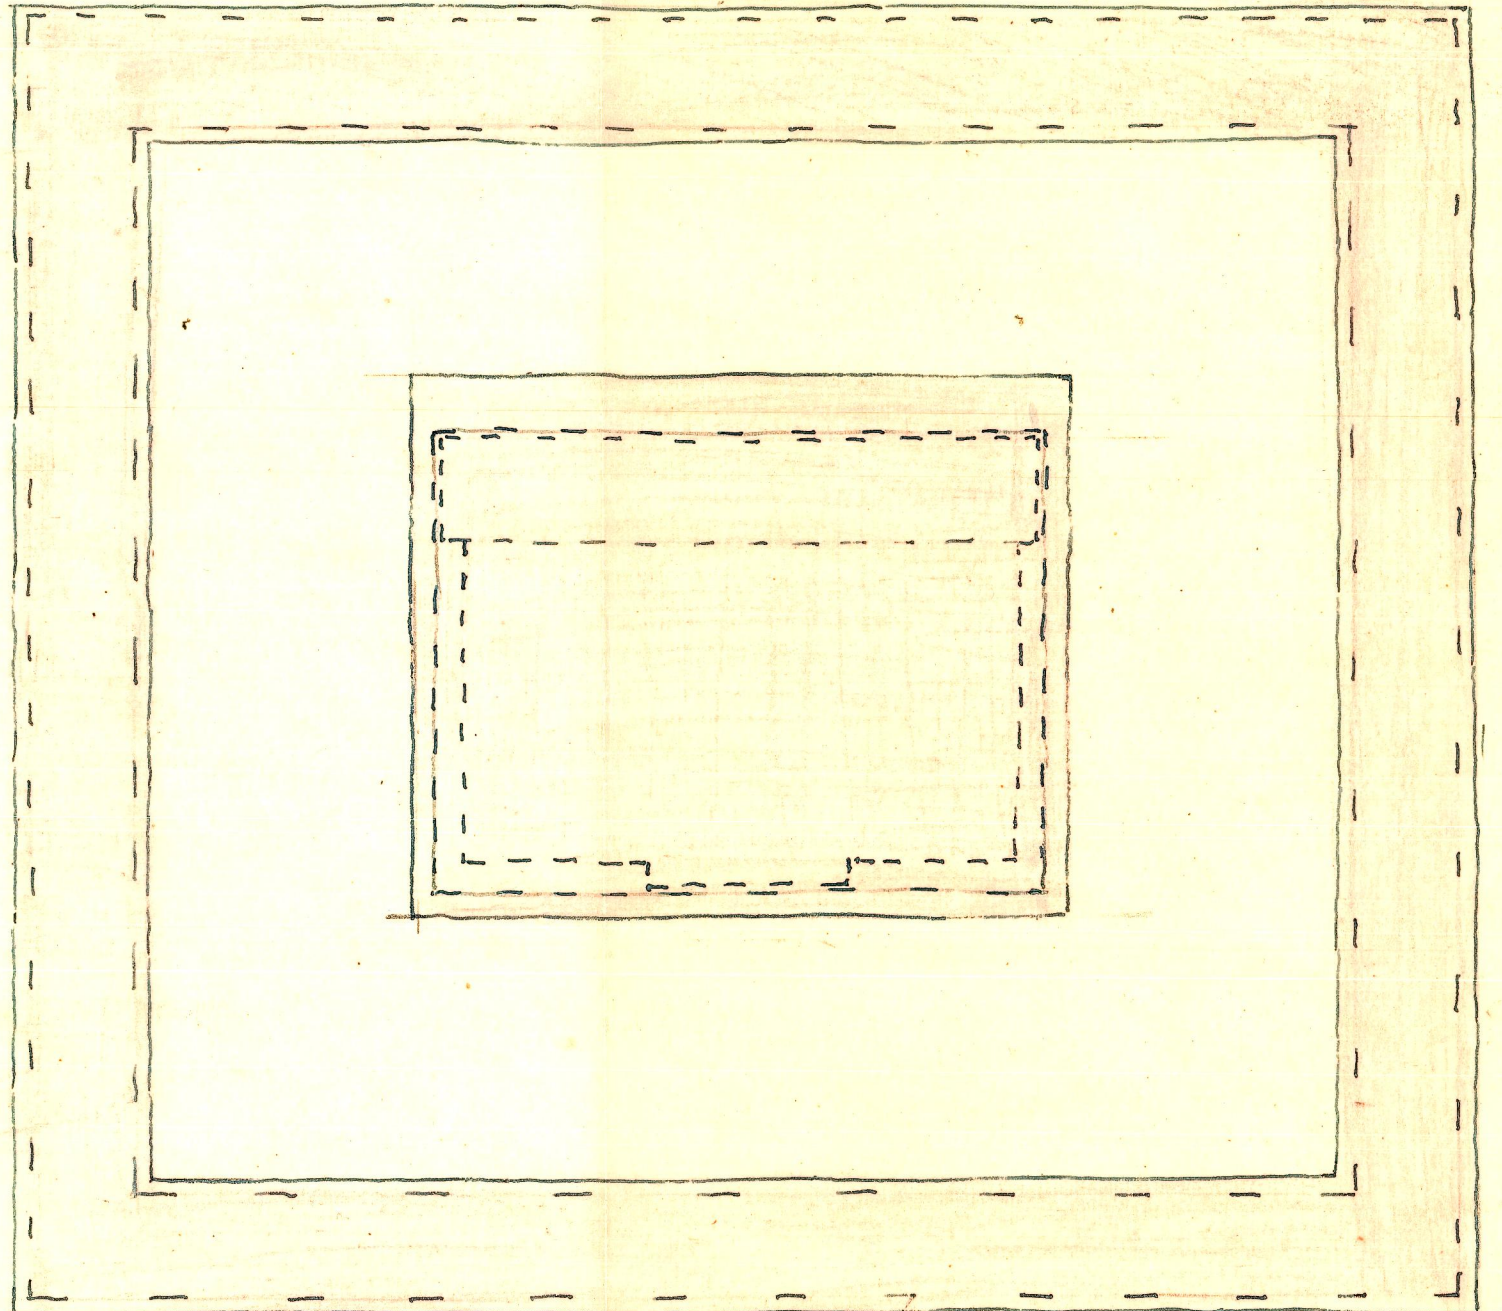

PLANTA DE CIMENTOS