


MONUMENTO A SAN VICENTE FERRER.


ESCALA = 1:50

ARQUITECTO = J. Rieta Suster


ESULTOR = José M<sup>o</sup> Barfarré Hurtado.

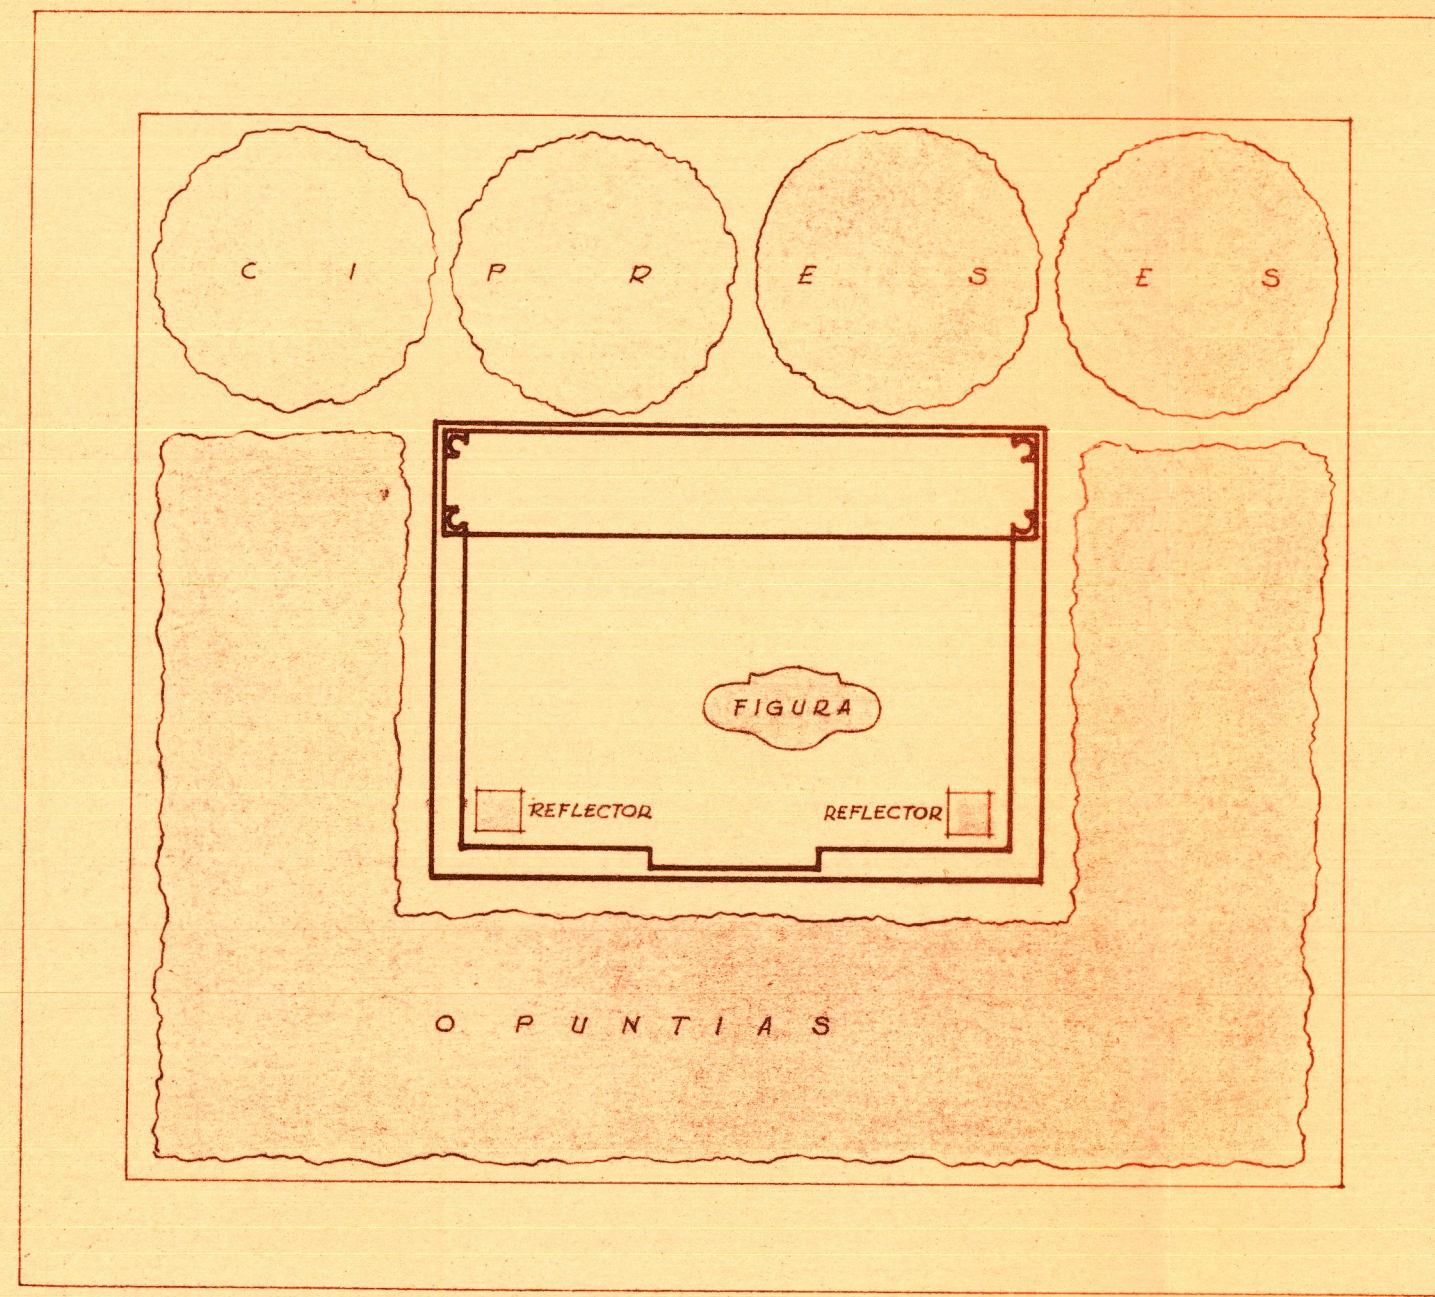

Planta de disposición.

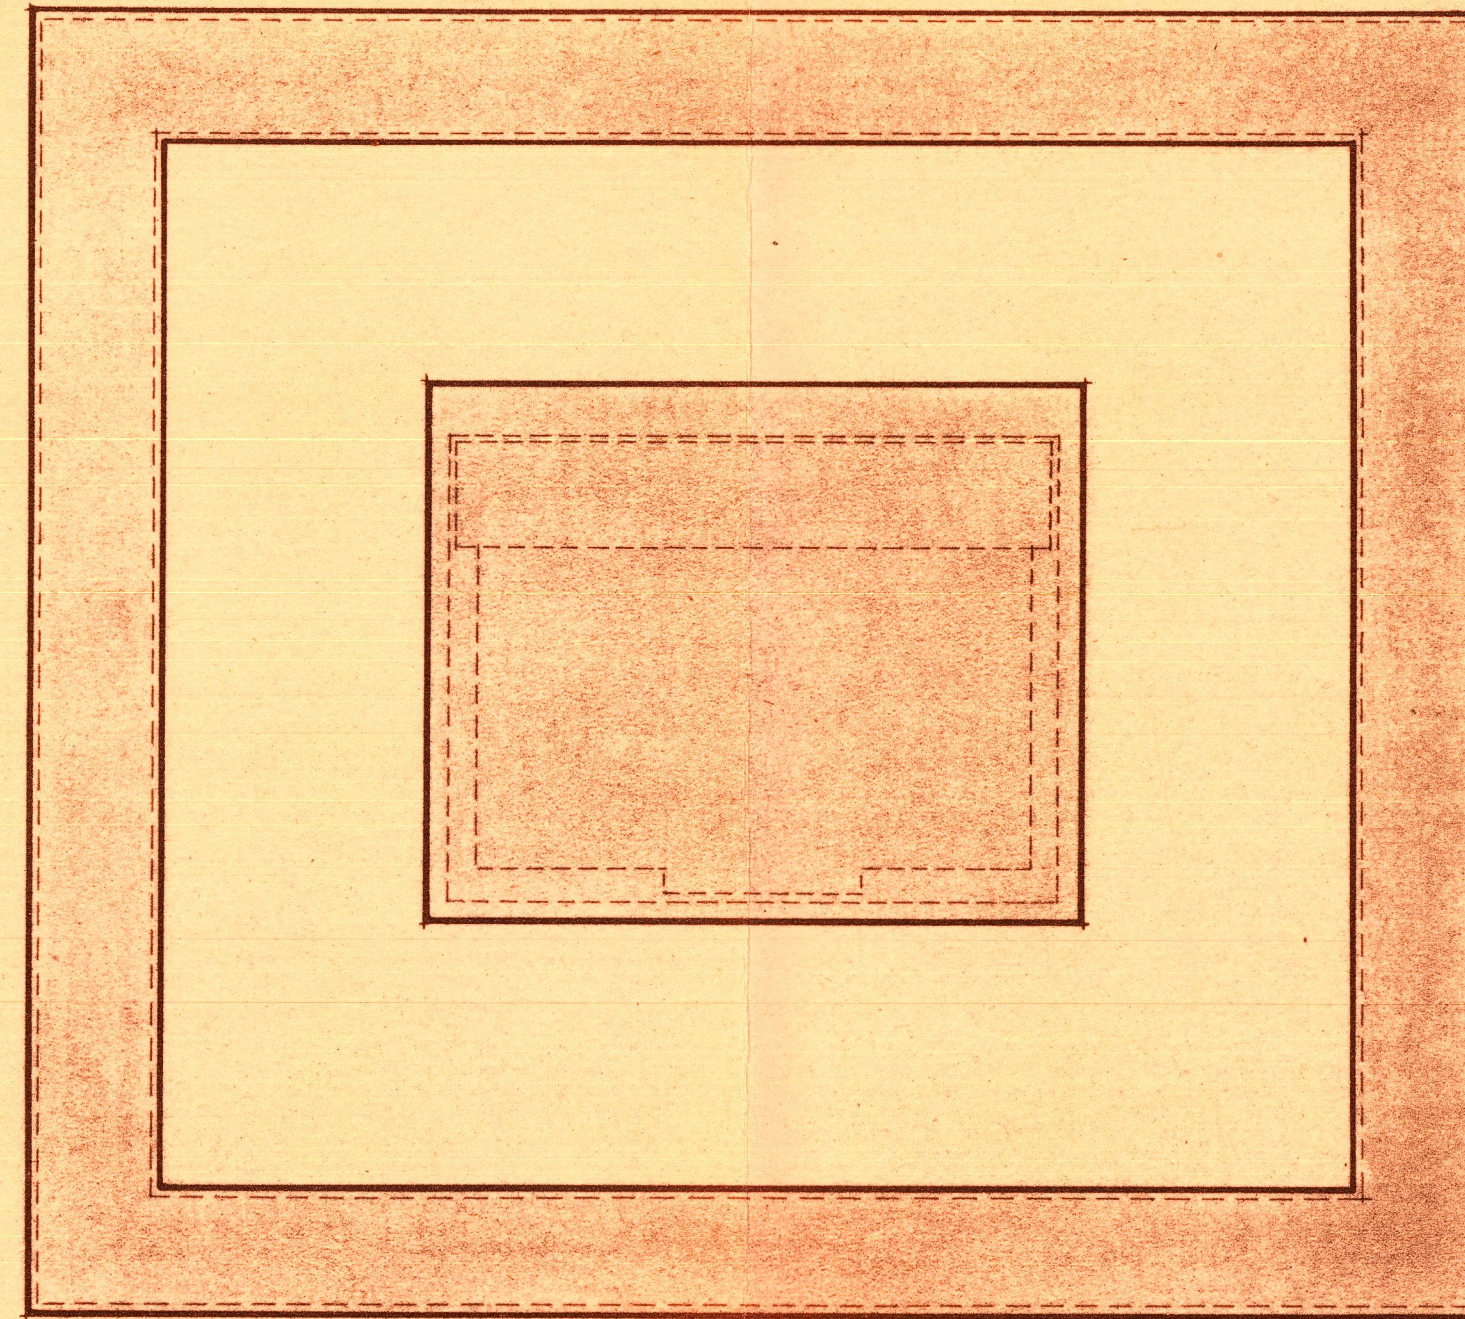

Planta de cimentación.

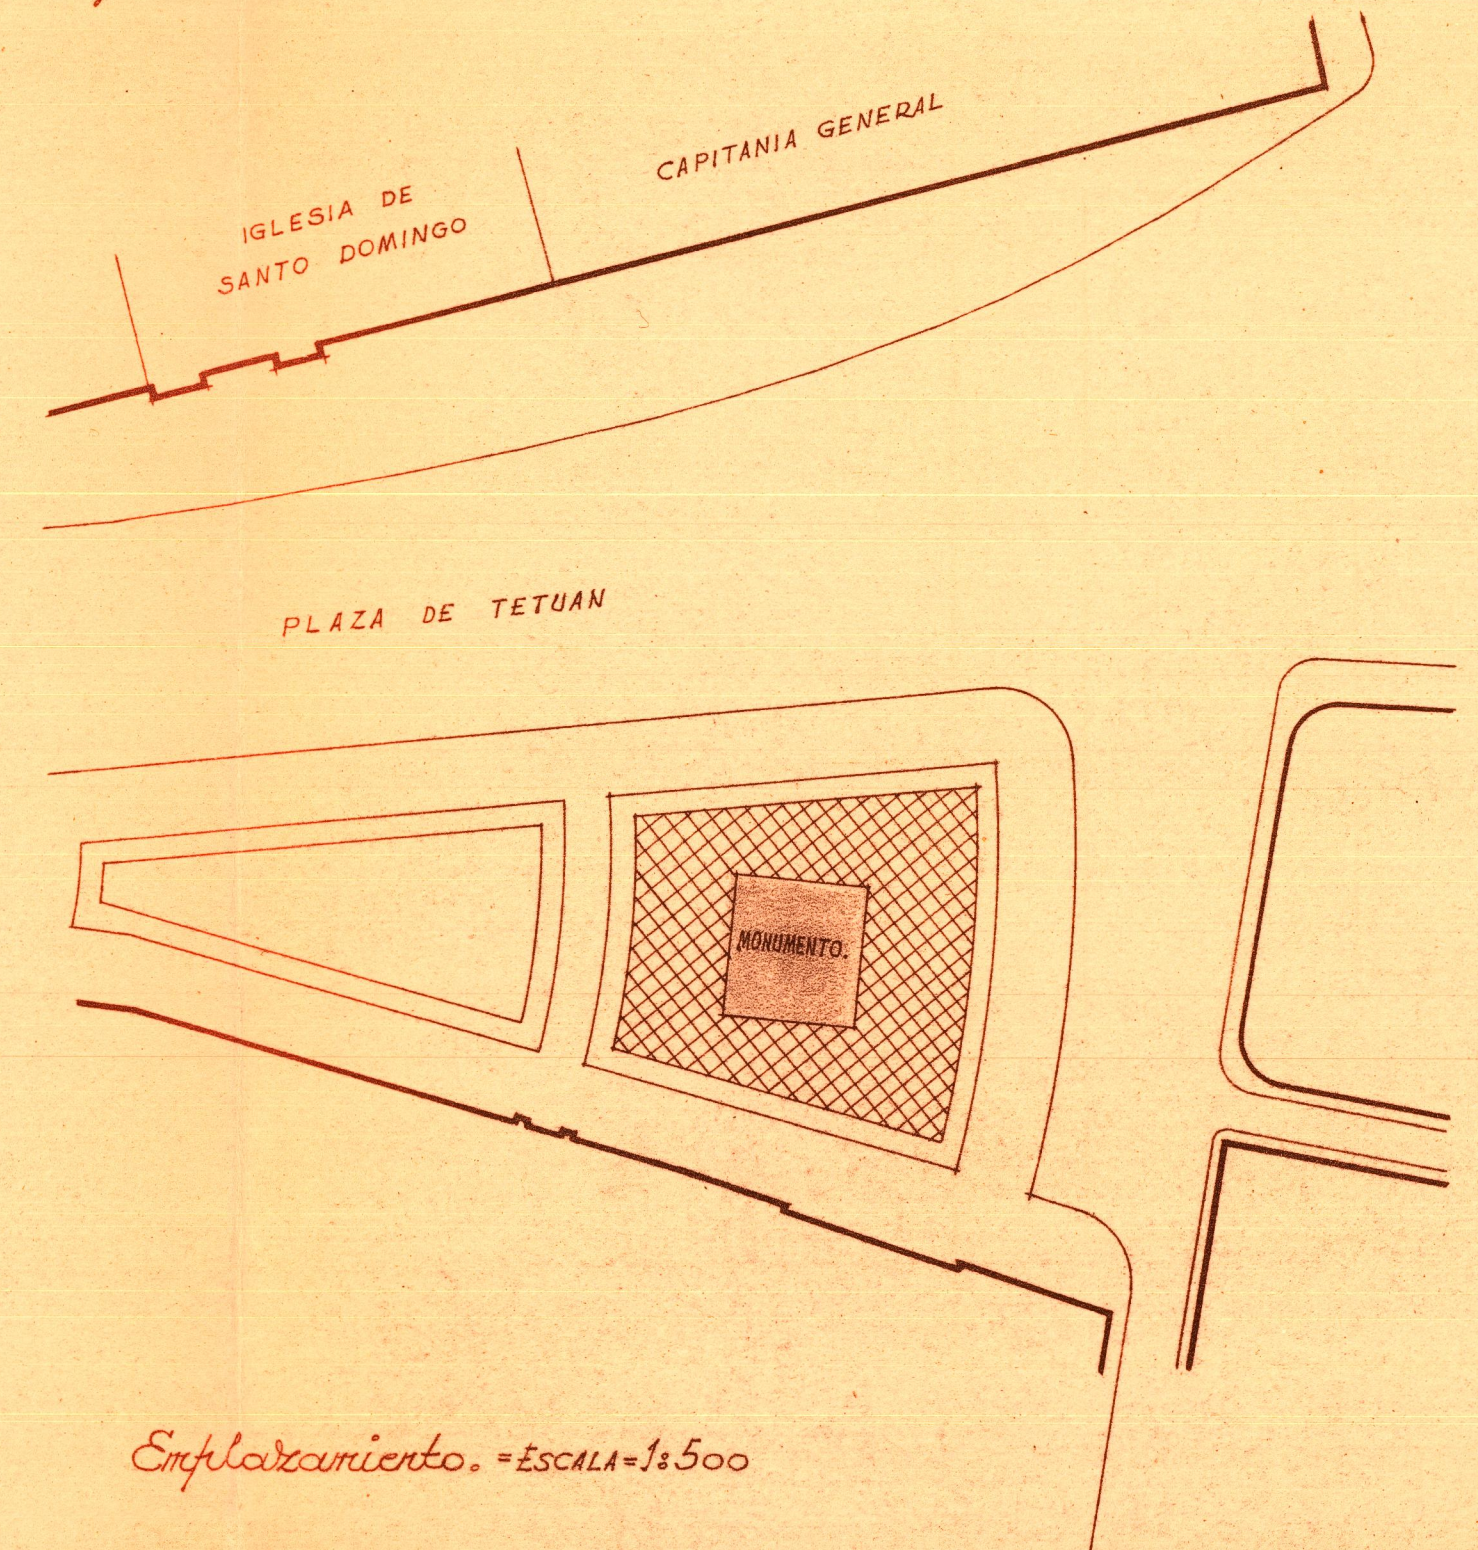

Emplazamiento. = ESCALA = 1:500