




Decoración de fachada
Caballeros nº 1.

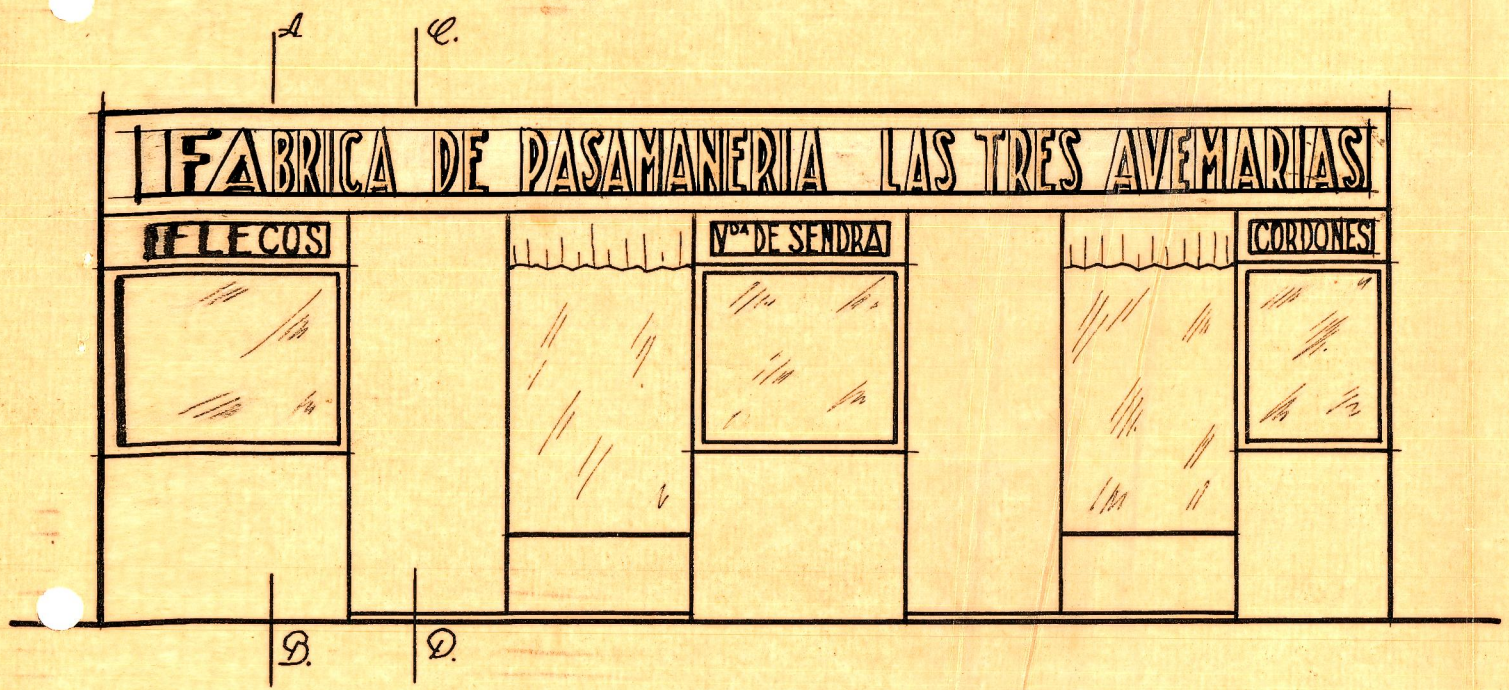

Escala 1:50

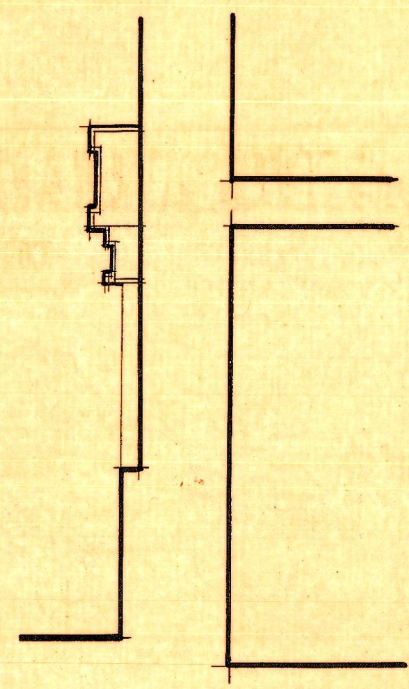

Sección A.B.

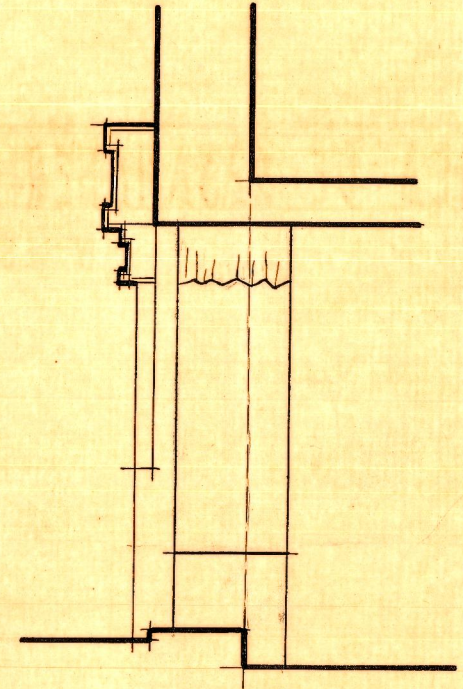

Sección C.D.

Valencia 31 Octubre 1939
Año de la Victoria
El Arquitecto