


EMPLAZAMIENTO Escala 1:500

— Nuevas alineaciones

- - - Estado actual

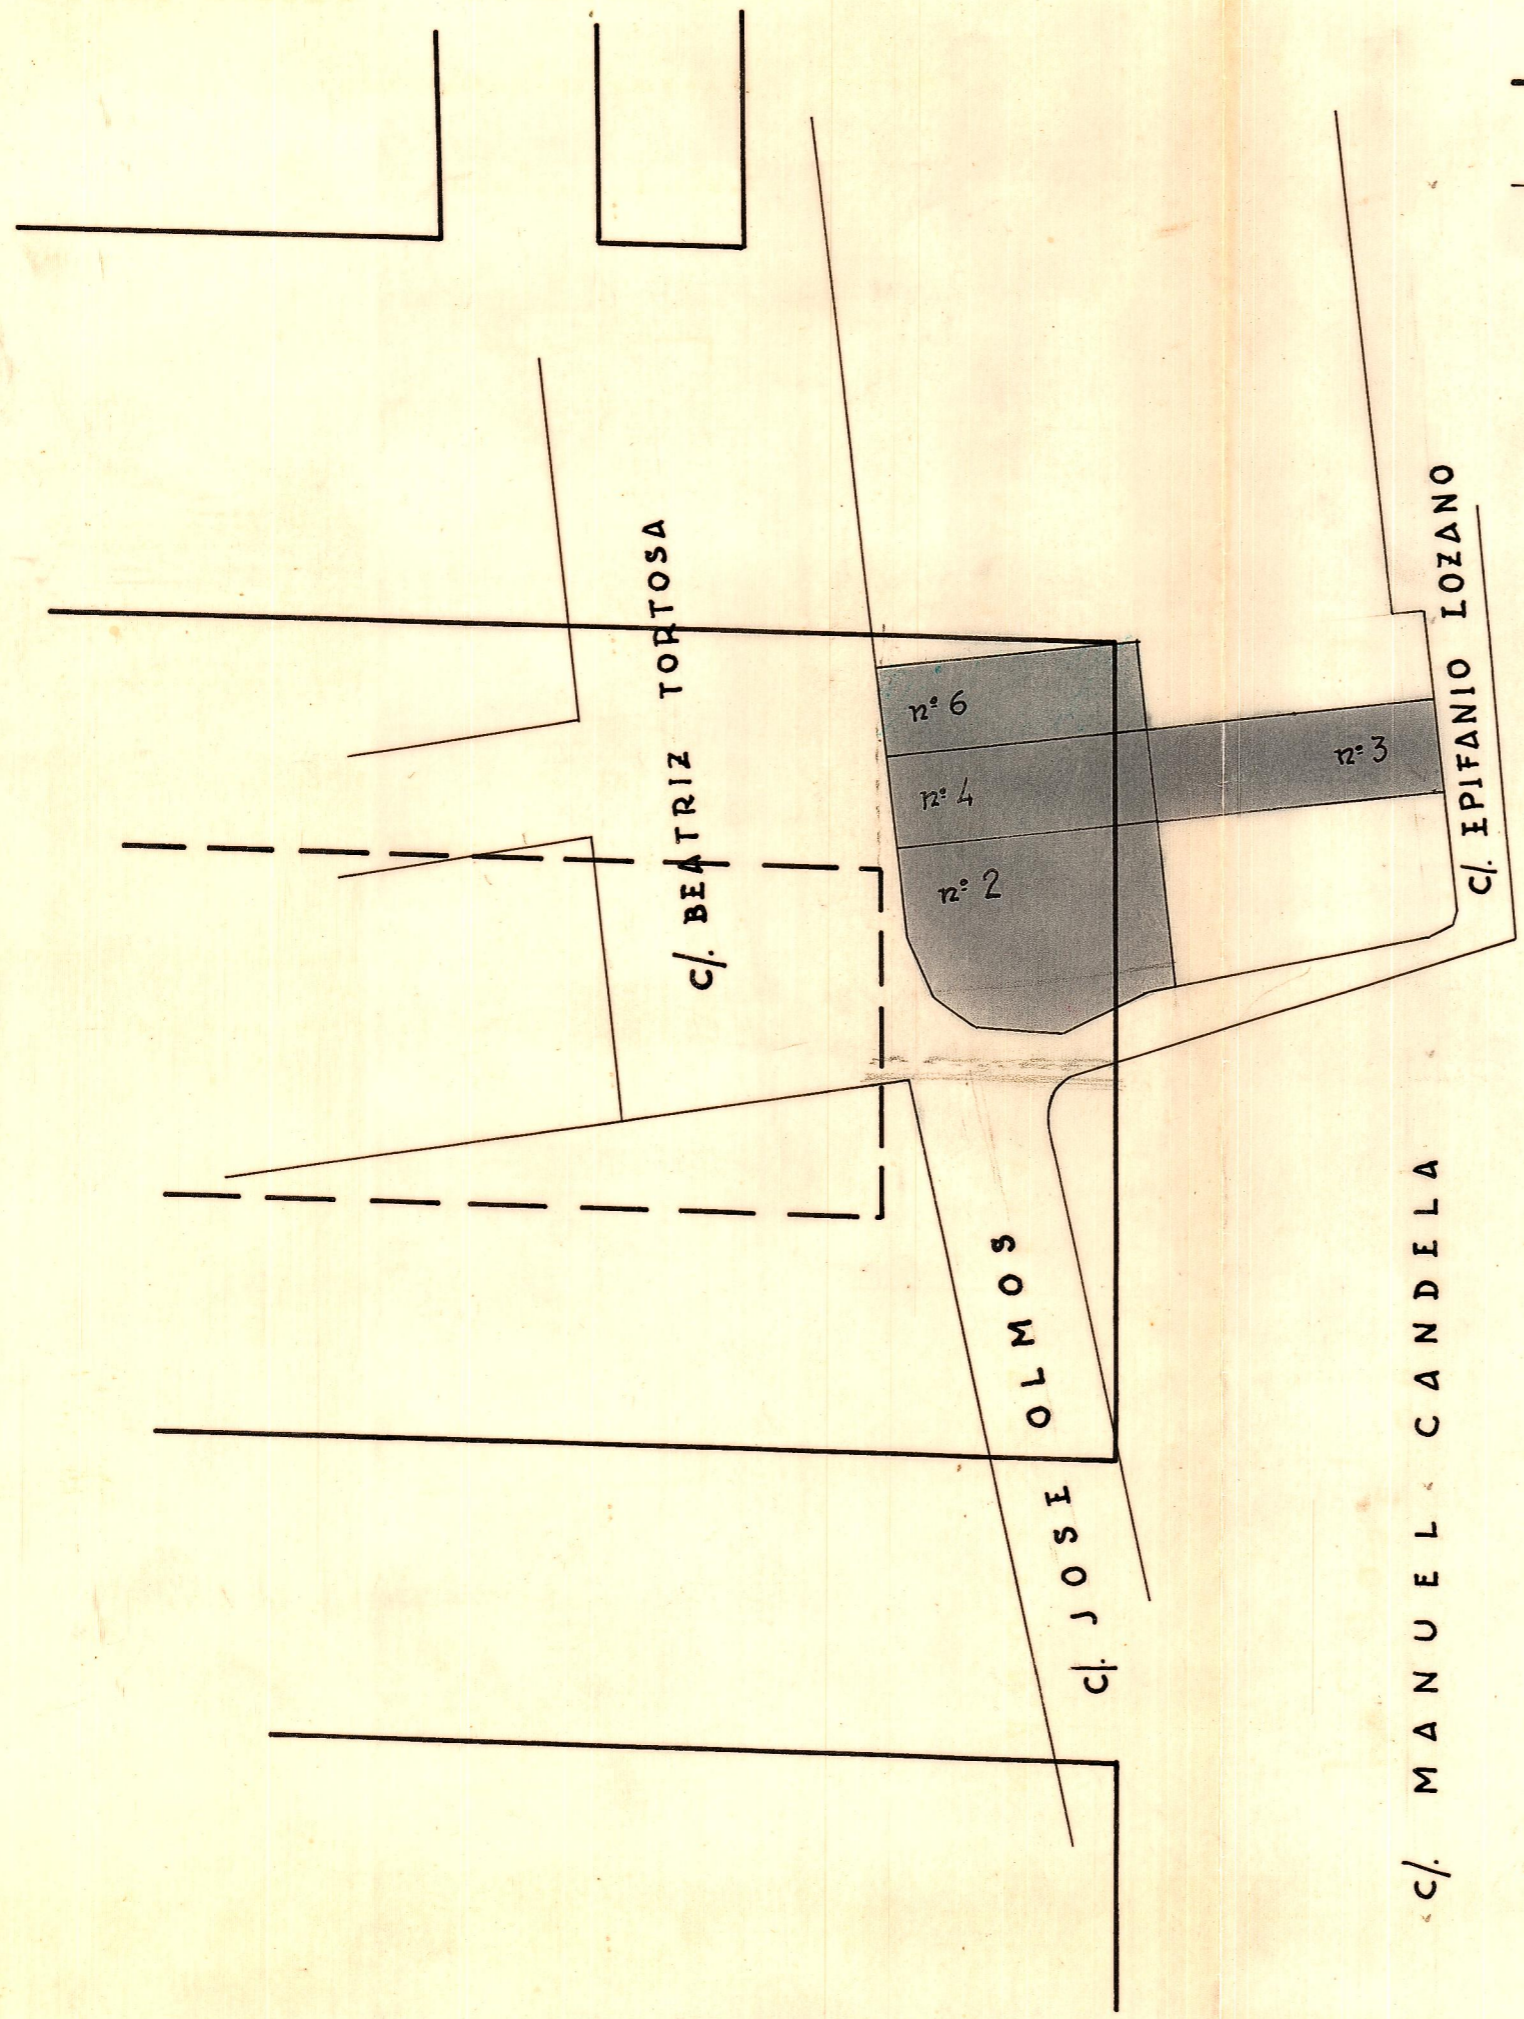

nº 2 de C/ Beatriz Tortosa de Herederos de Pablo Vela Garcia

nº 4 de C/ Beatriz Tortosa de Maria Pérez Hernández

nº 6 de C/ Beatriz Tortosa de Florentin Ros Alcodori

nº 3 de C/ Epifanio Lozano de Herederos de Pablo Vela Garcia