

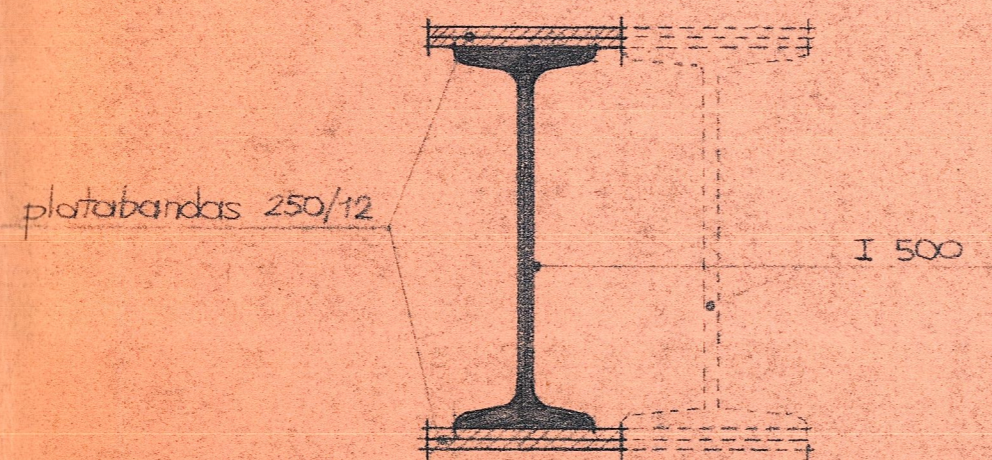
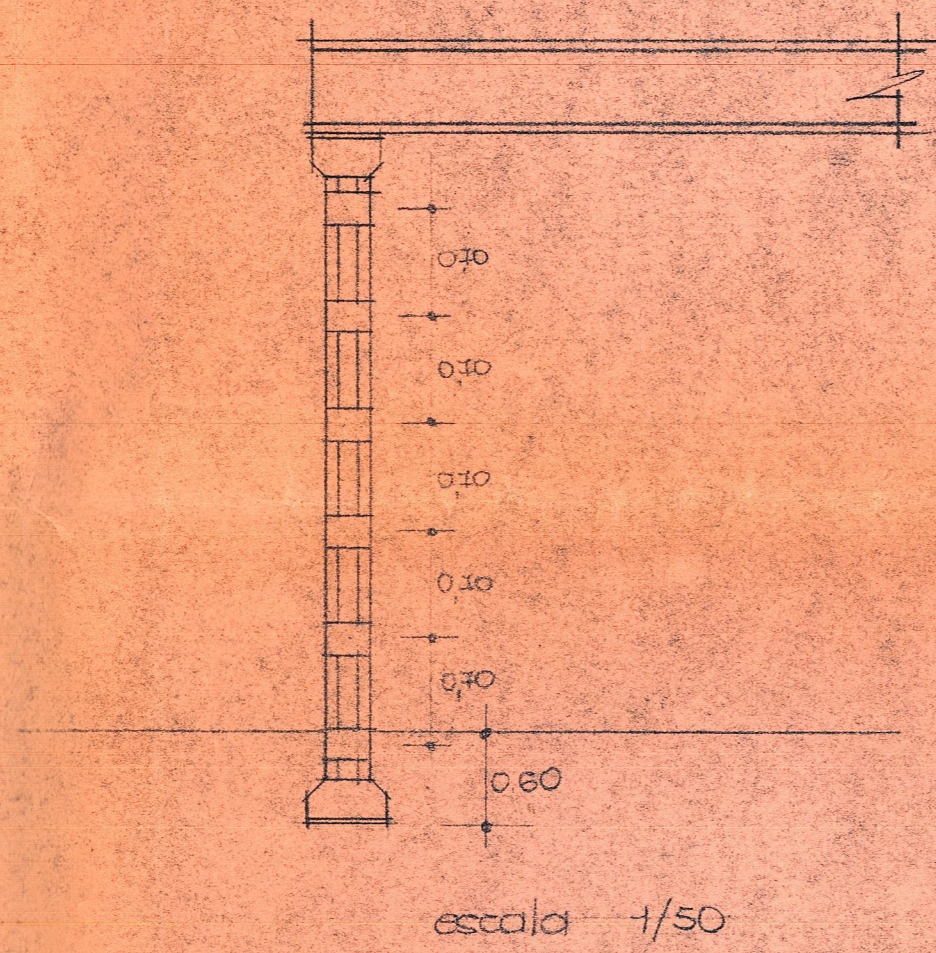



detalle soporte fachada  
 escala 1/10

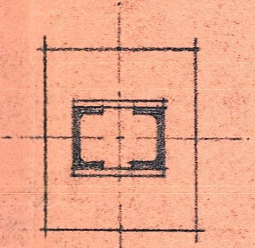

detalle vigas fachada  
 escala 1/10

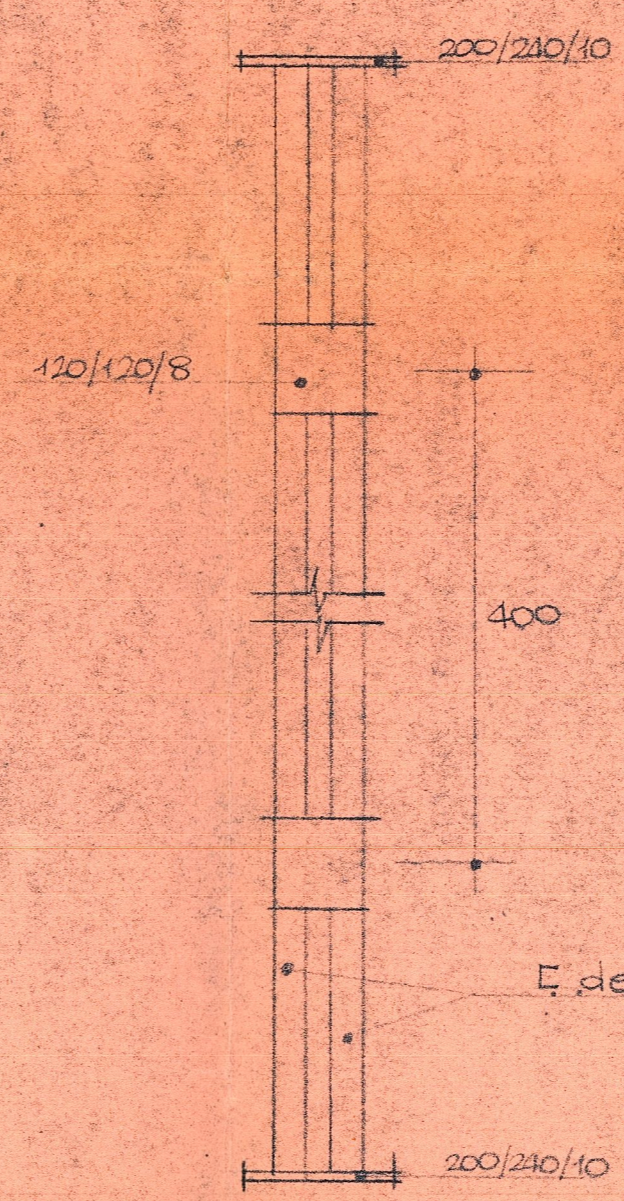

detalle soportes interiores  
 escala 1/10

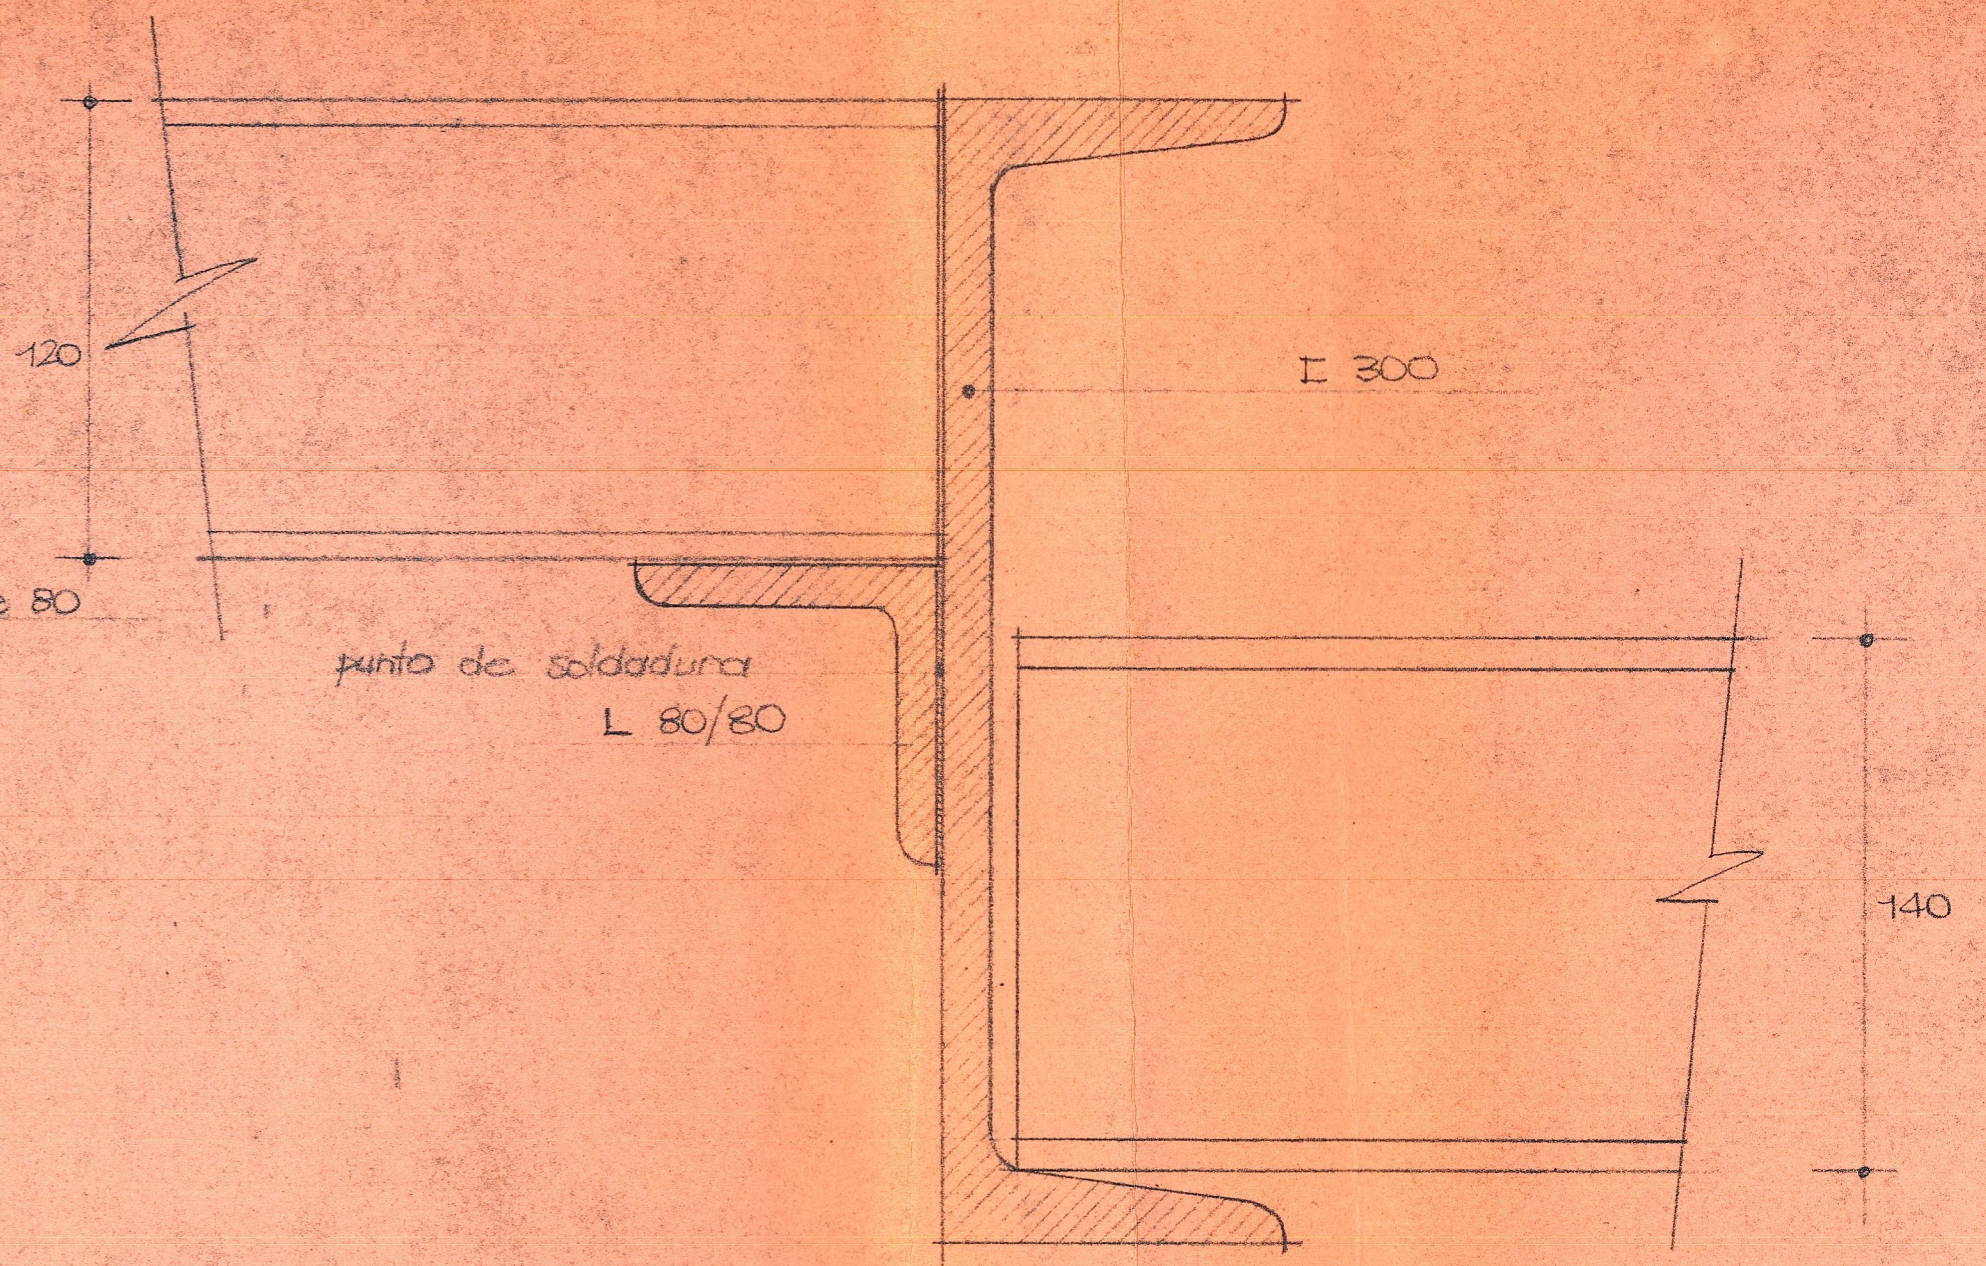

detalle A  
 escala 1/2

DETALLES ESTRUCTURA HIERRO  
 D. MARIO GAMBORINO BORDES  
 CALLE PEREZ PUJOL, VALENCIA