



PLANTA.

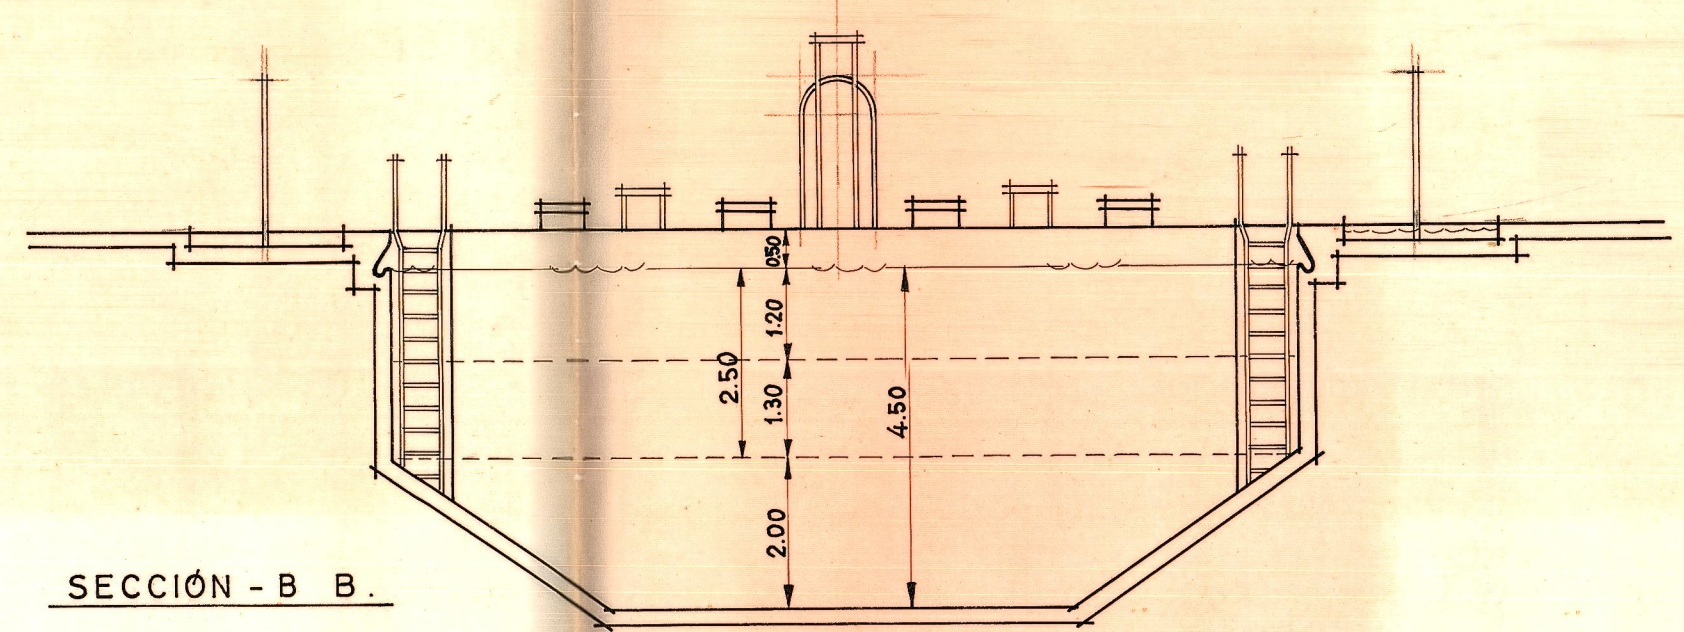

SECCIÓN - B B.

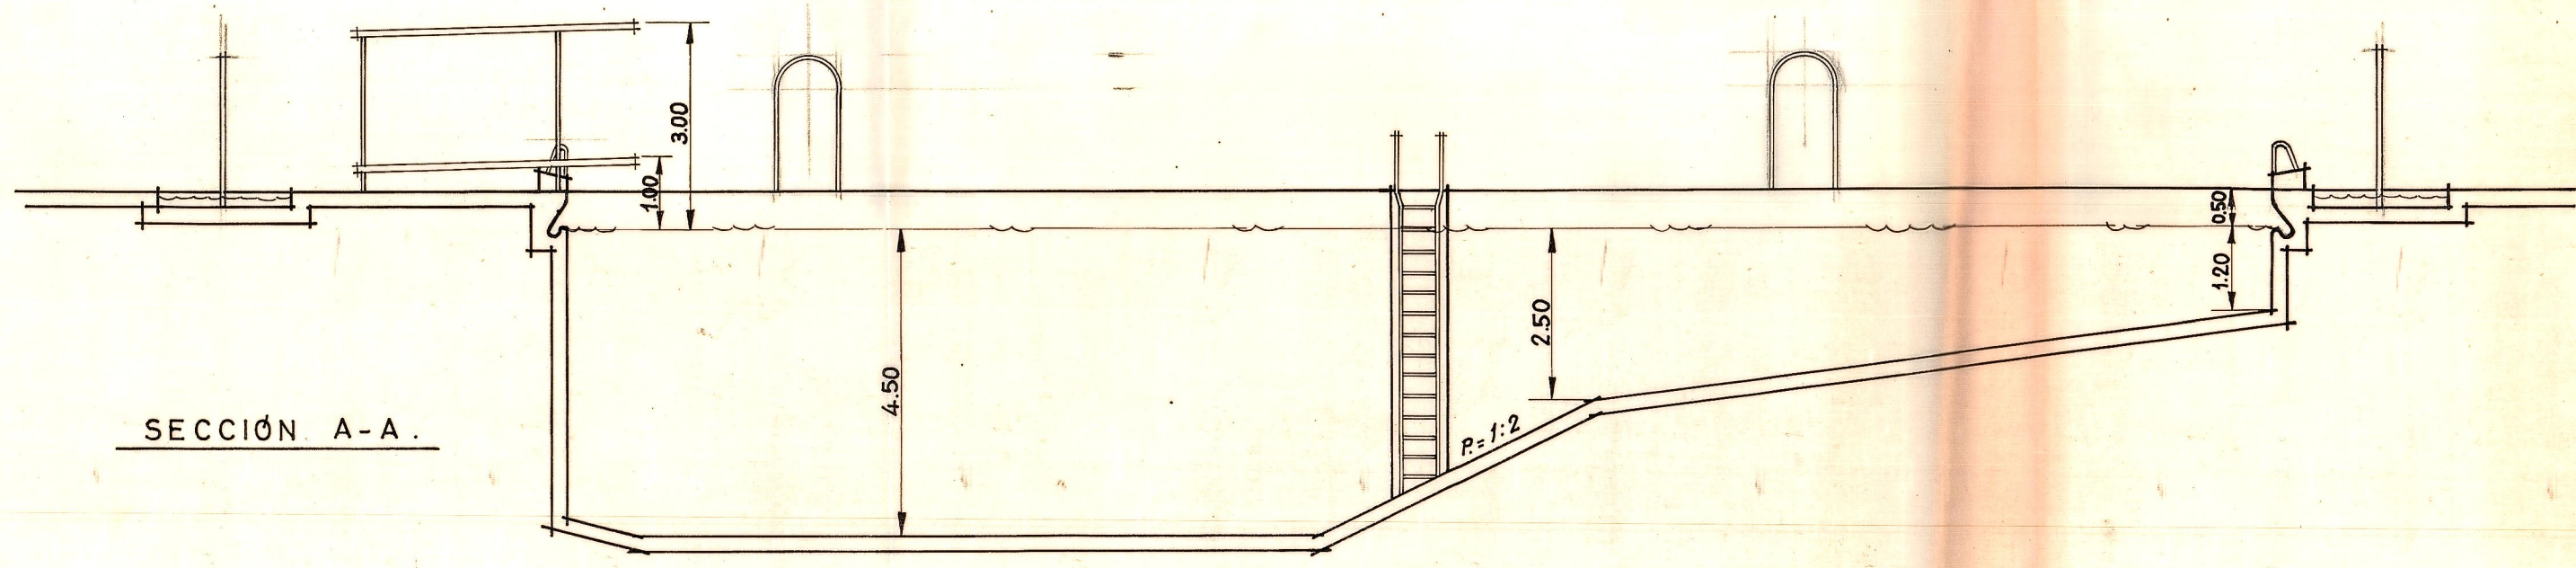

SECCIÓN A-A.