


**PLANTA GENERAL**  
ESCALA = 1:500

CALLE EN PROYECTO

**SITUACIÓN.**  
ESCALA = 1:2.000

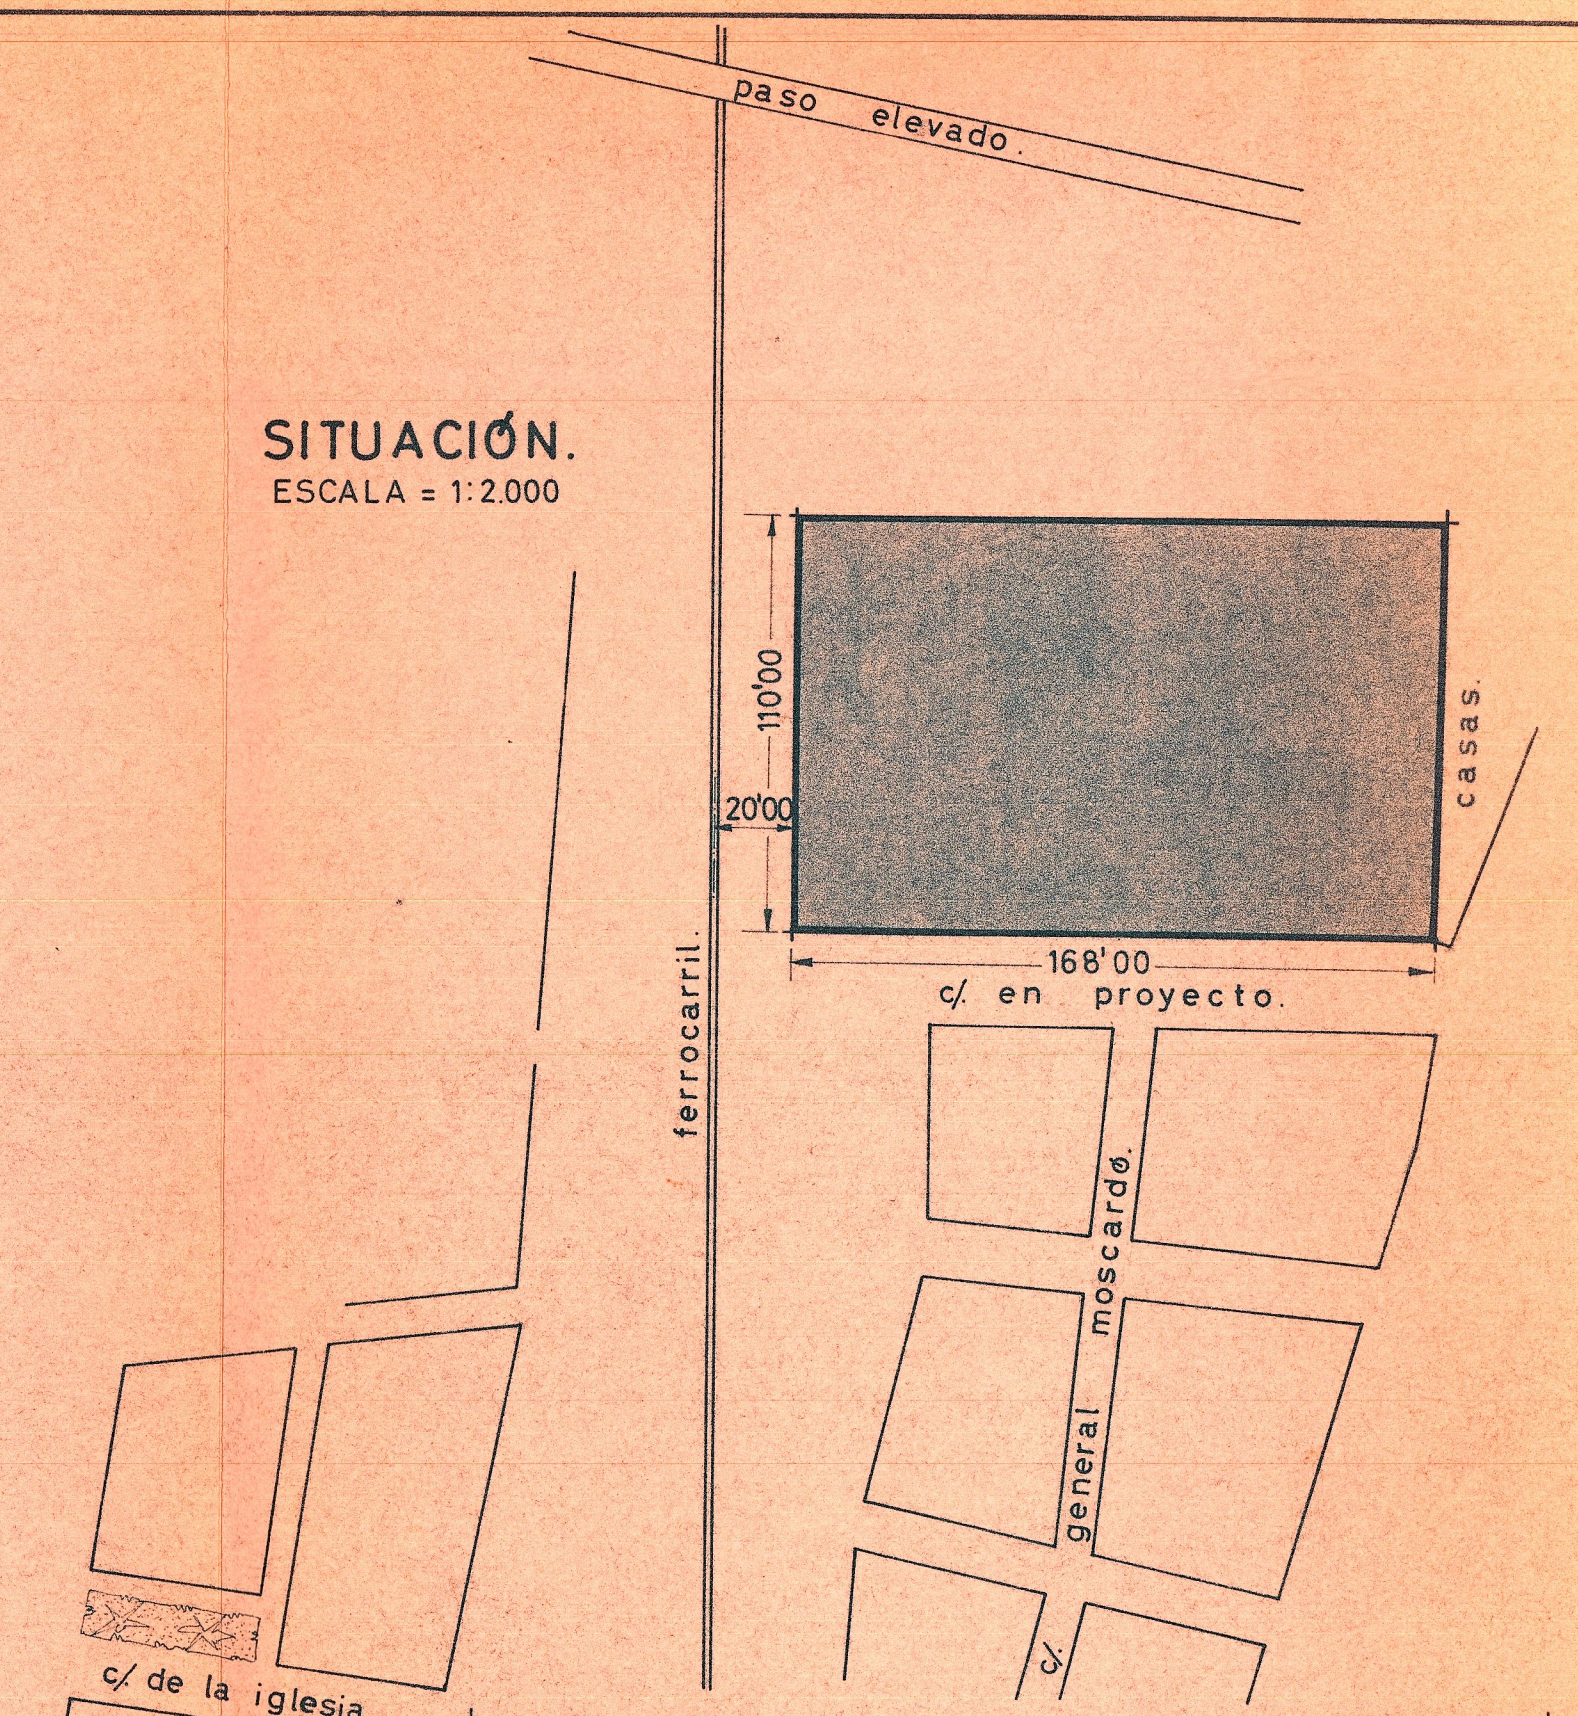

escalas 1:500 1:2.000	INSTALACIONES POLIDEPORTIVAS PARA ALDAYA	hoja n° 1
Propietario EL AYUNTAMIENTO	<b>planta general, y situación.</b>	Valencia, Marzo-1967 EL ARQUITECTO