



VALLADO

ESCALA 1:50

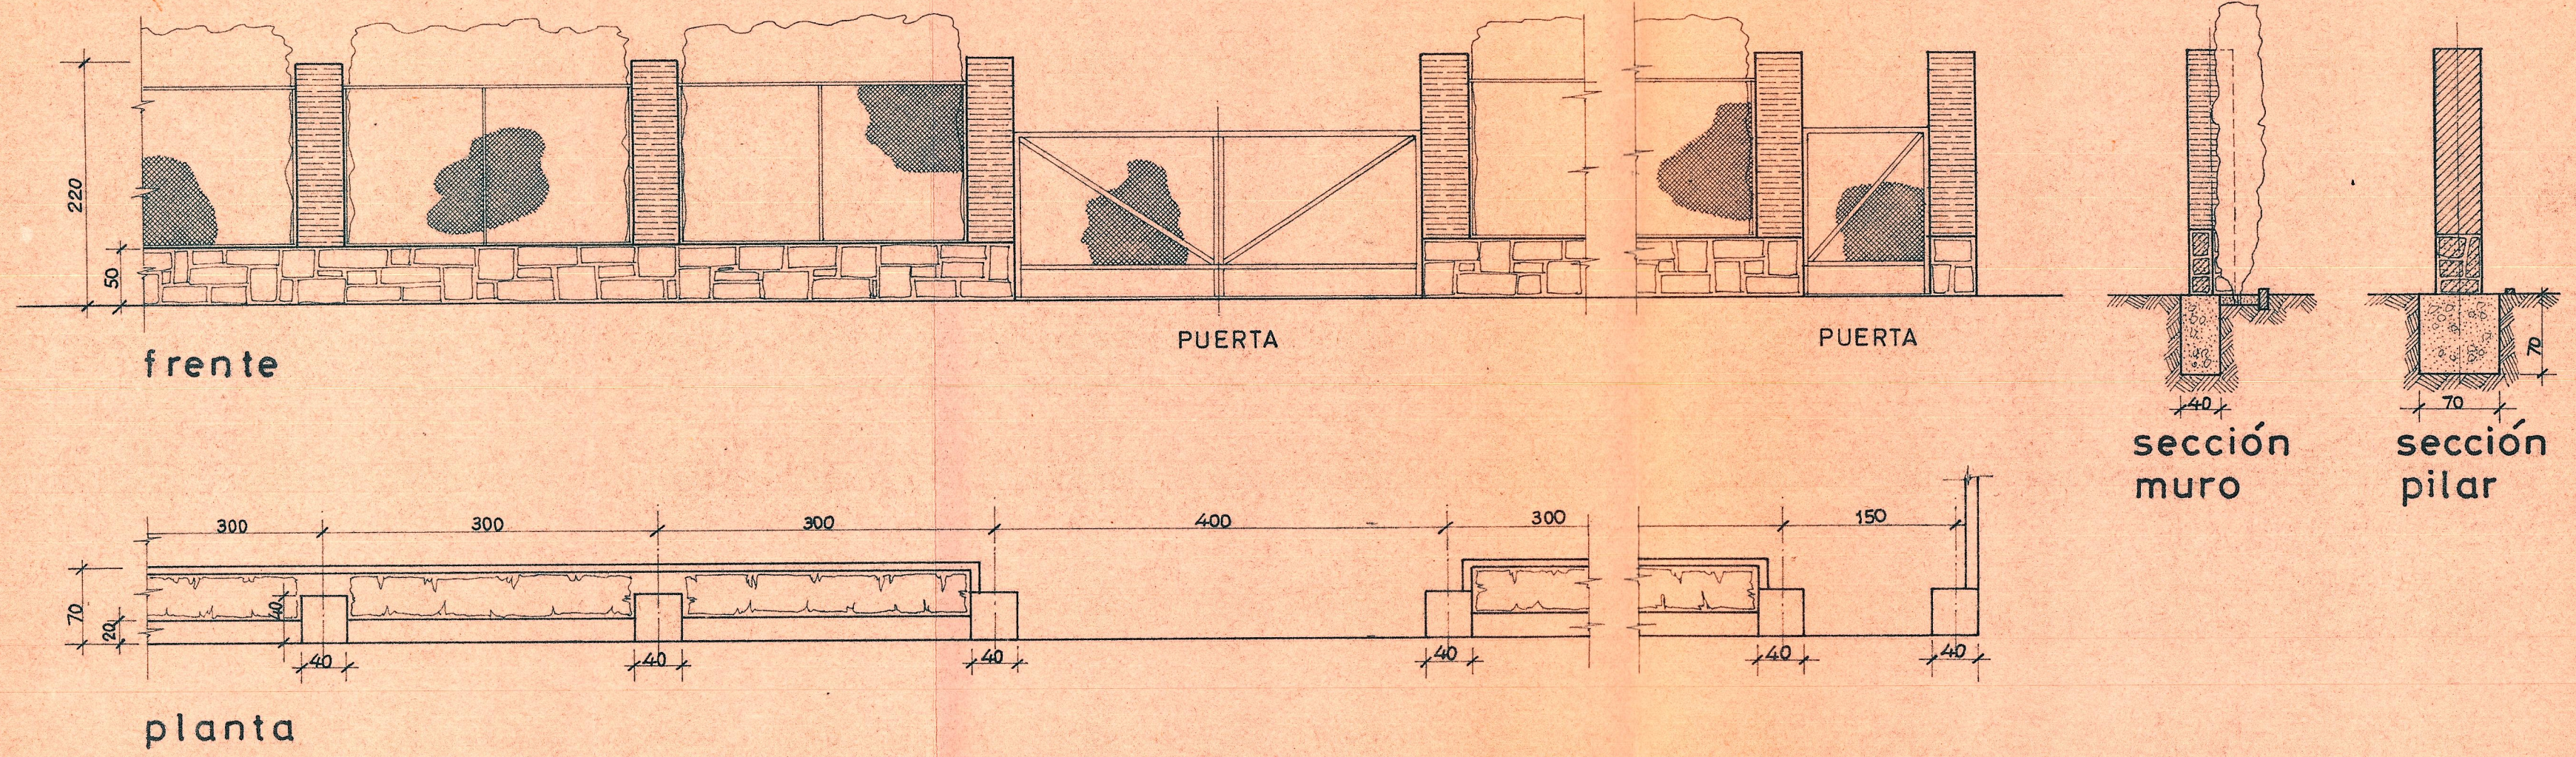

SALTOS DE ALTURA

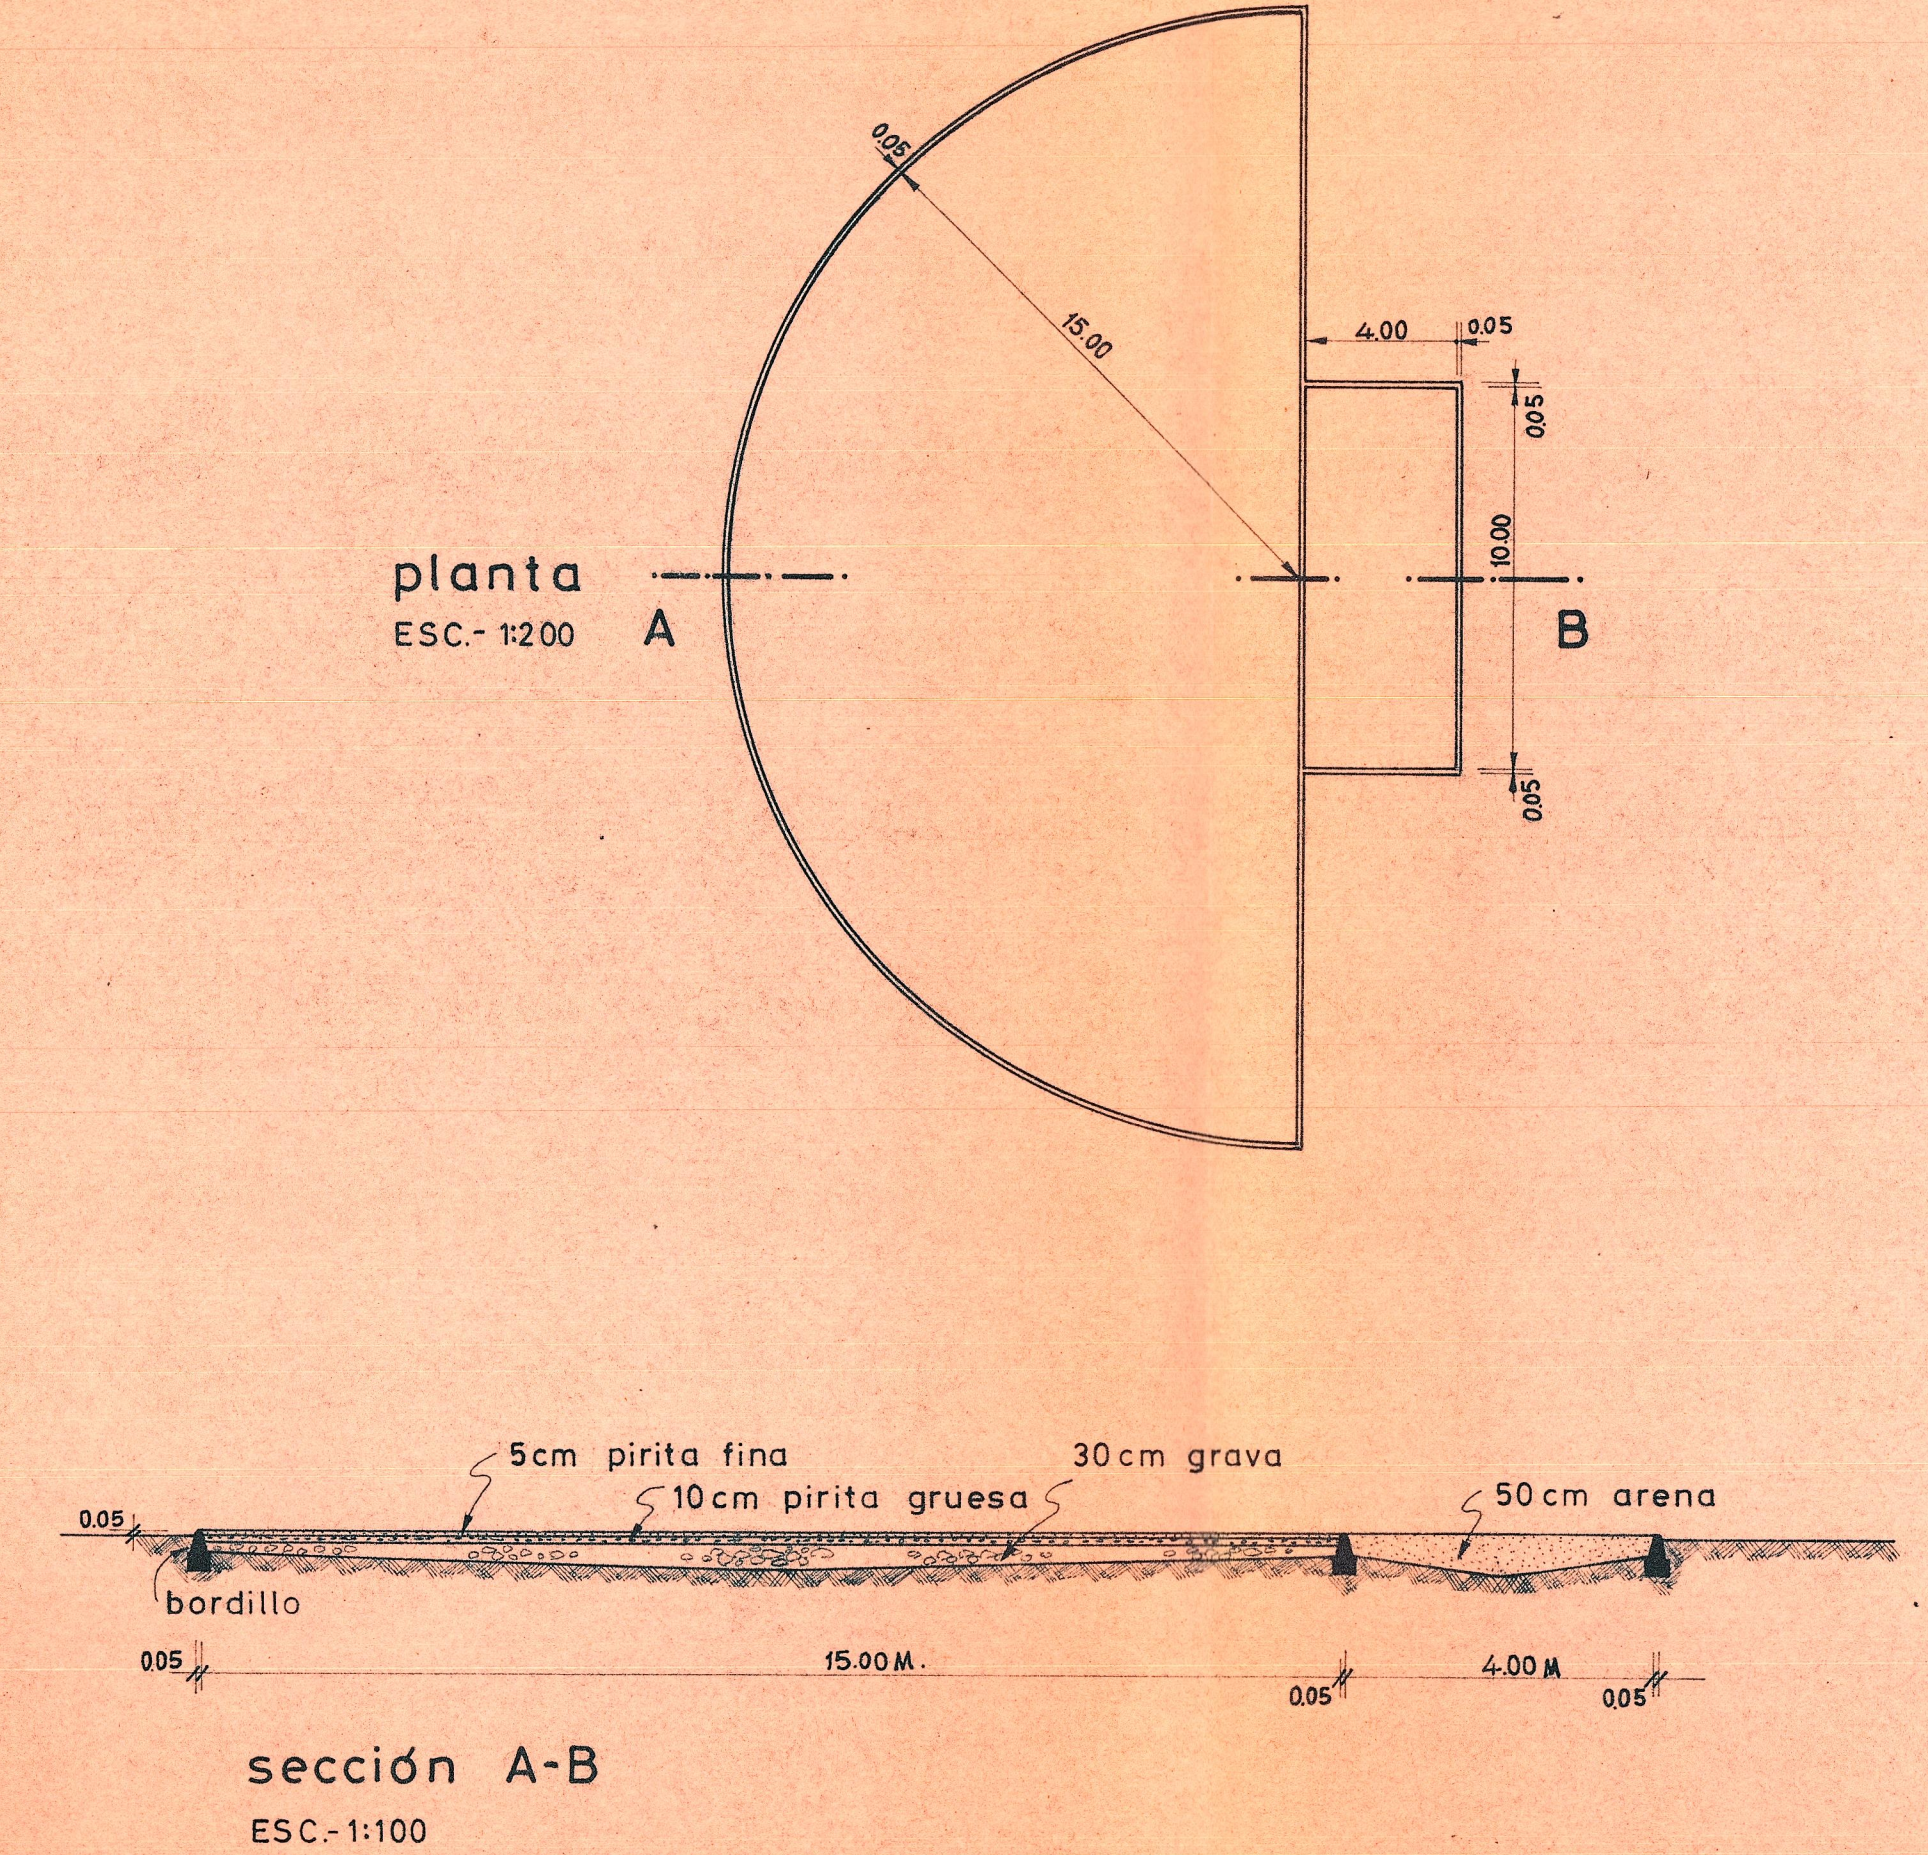

| | | |
|-----------------------------------|---|--|
| escalas 1:50 1:100 1:200 | INSTALACIONES POLIDEPORTIVAS PARA ALDAYA | hoja n° 4 |
| Propietario EL AYUNTAMIENTO | VALLADO Y SALTOS DE ALTURA. | Valencia, Marzo-1.967 EL ARQUITECTO |