
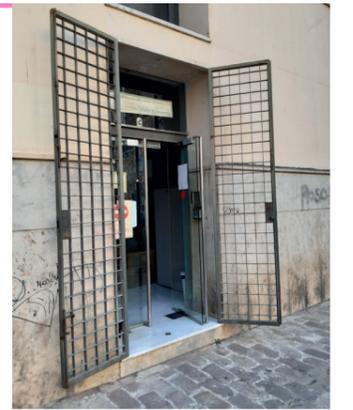
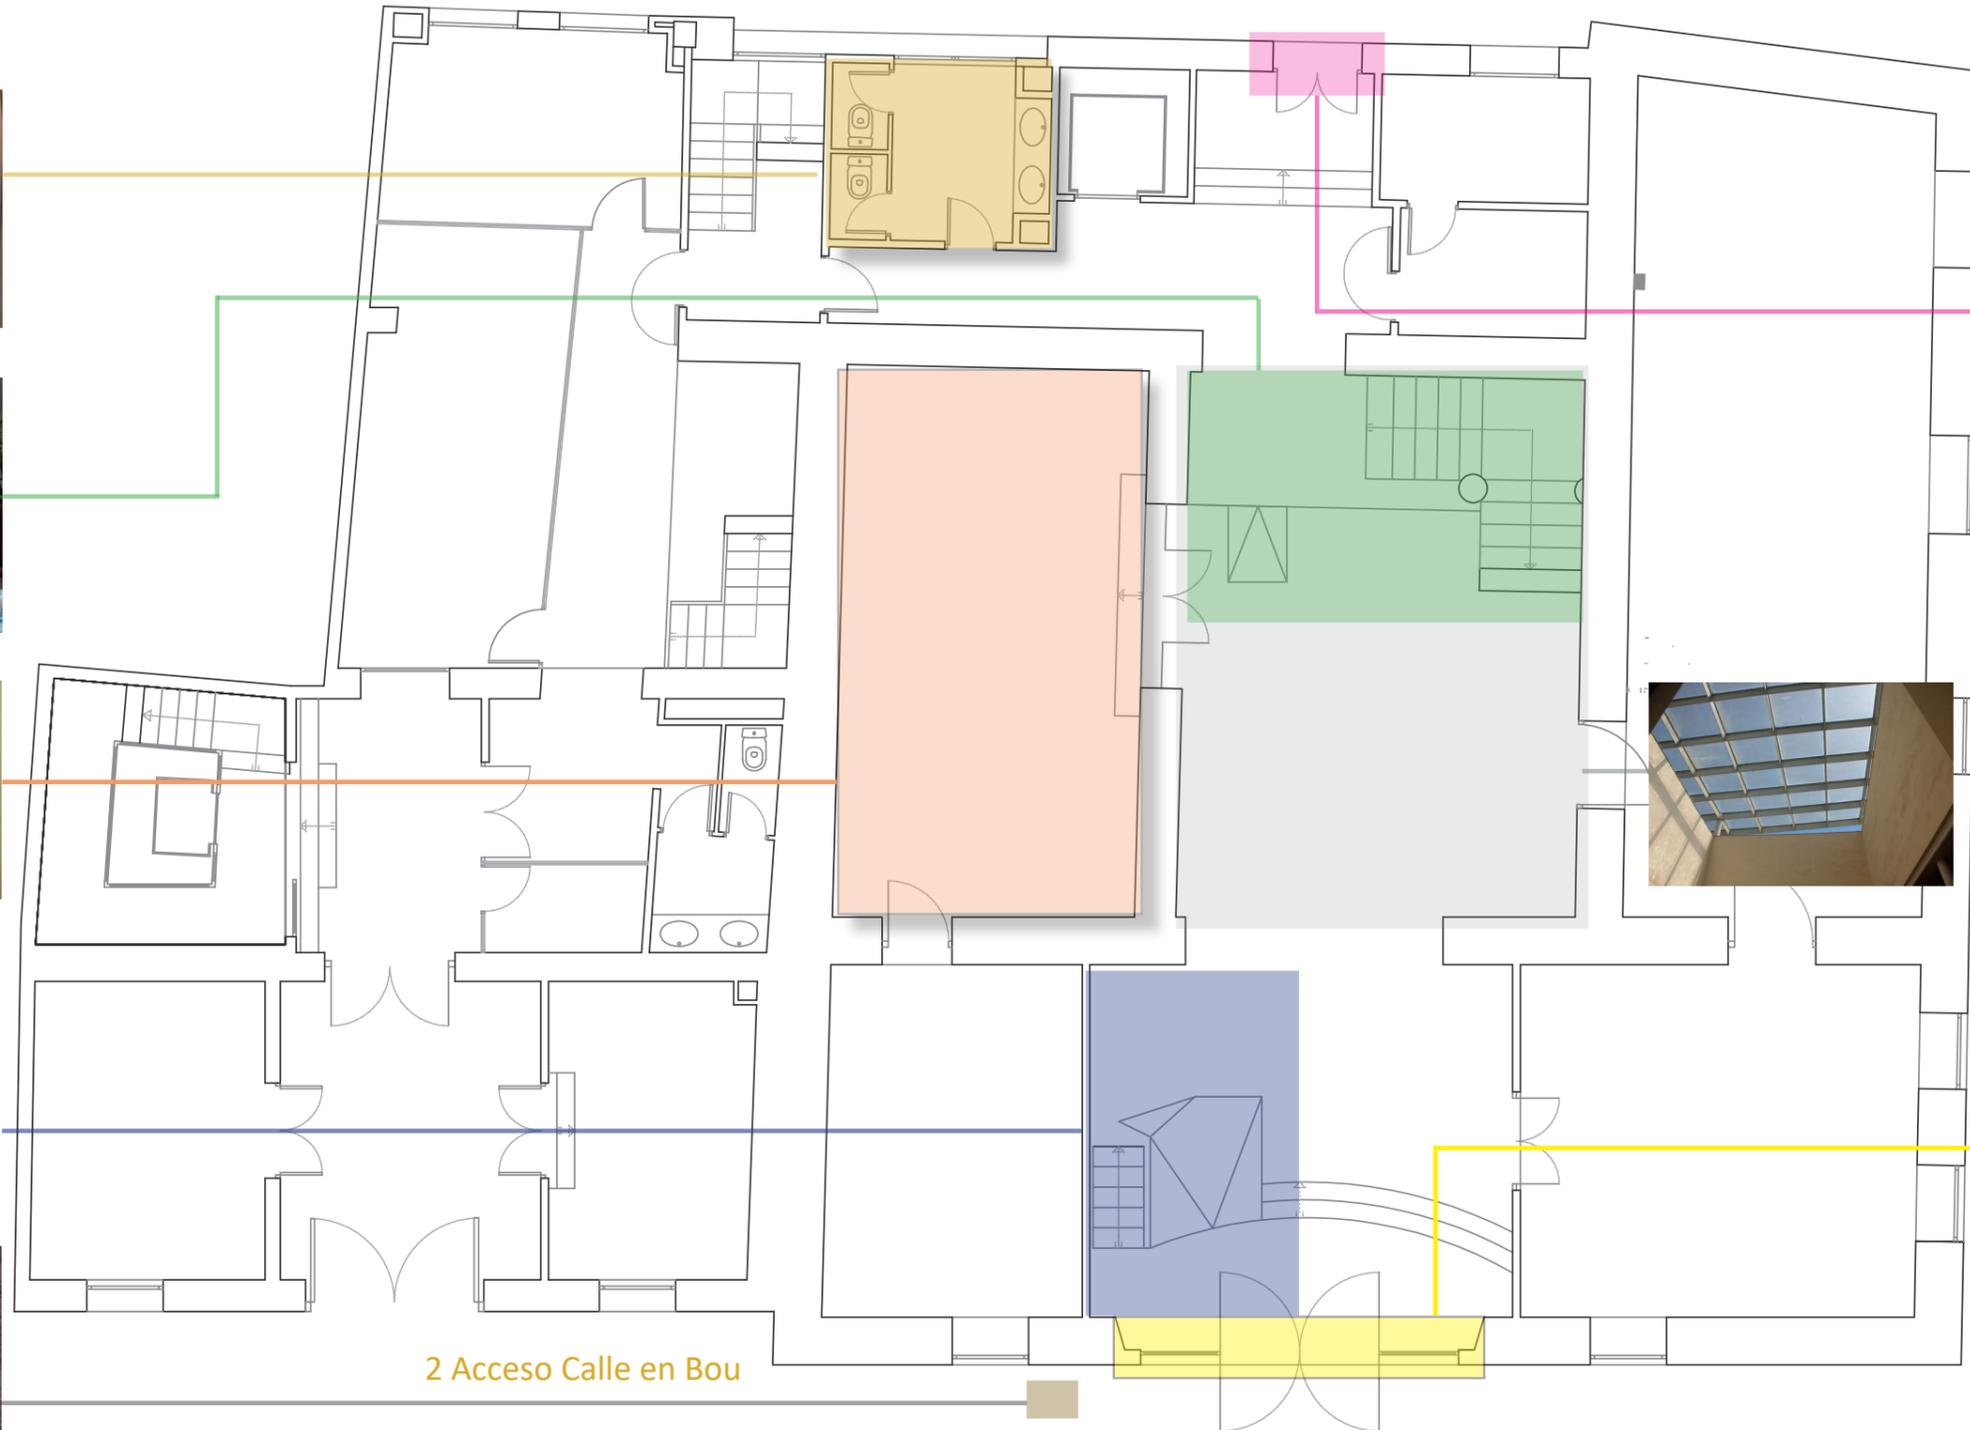
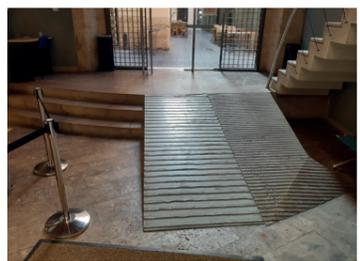


PLANOS DE DISTRIBUCIÓN EDIFICIO

Calle en Bou nº11, 46001 Valencia	Trabajo Final de Master en Conservación del Patrimonio Arquitectónico.
1 PLANTA BAJA	AUTORA: Patricia Cortell Sellés

1 Acceso Calle en Pina

2 Acceso Calle en Bou

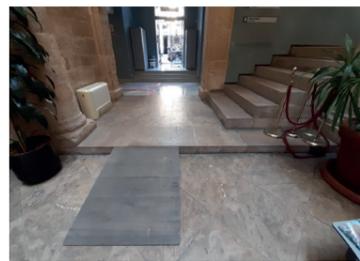

PLANOS DE DISTRIBUCIÓN EDIFICIO




Calle en Bou nº11, 46001 Valencia

Trabajo Final de Master en Conservación del Patrimonio Arquitectónico.

1

PLANTA ENTREPLANTA

AUTORA: Patricia Cortell Sellés

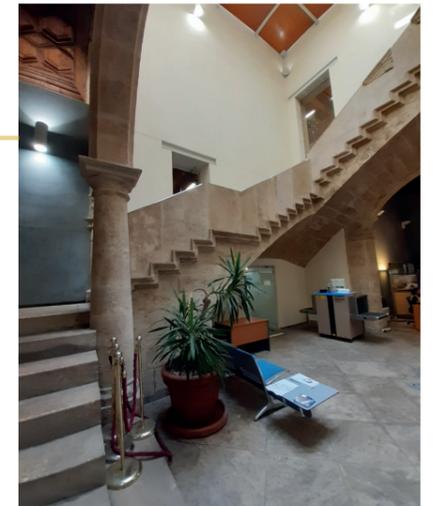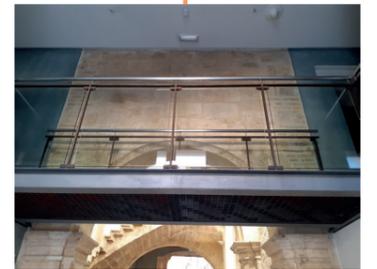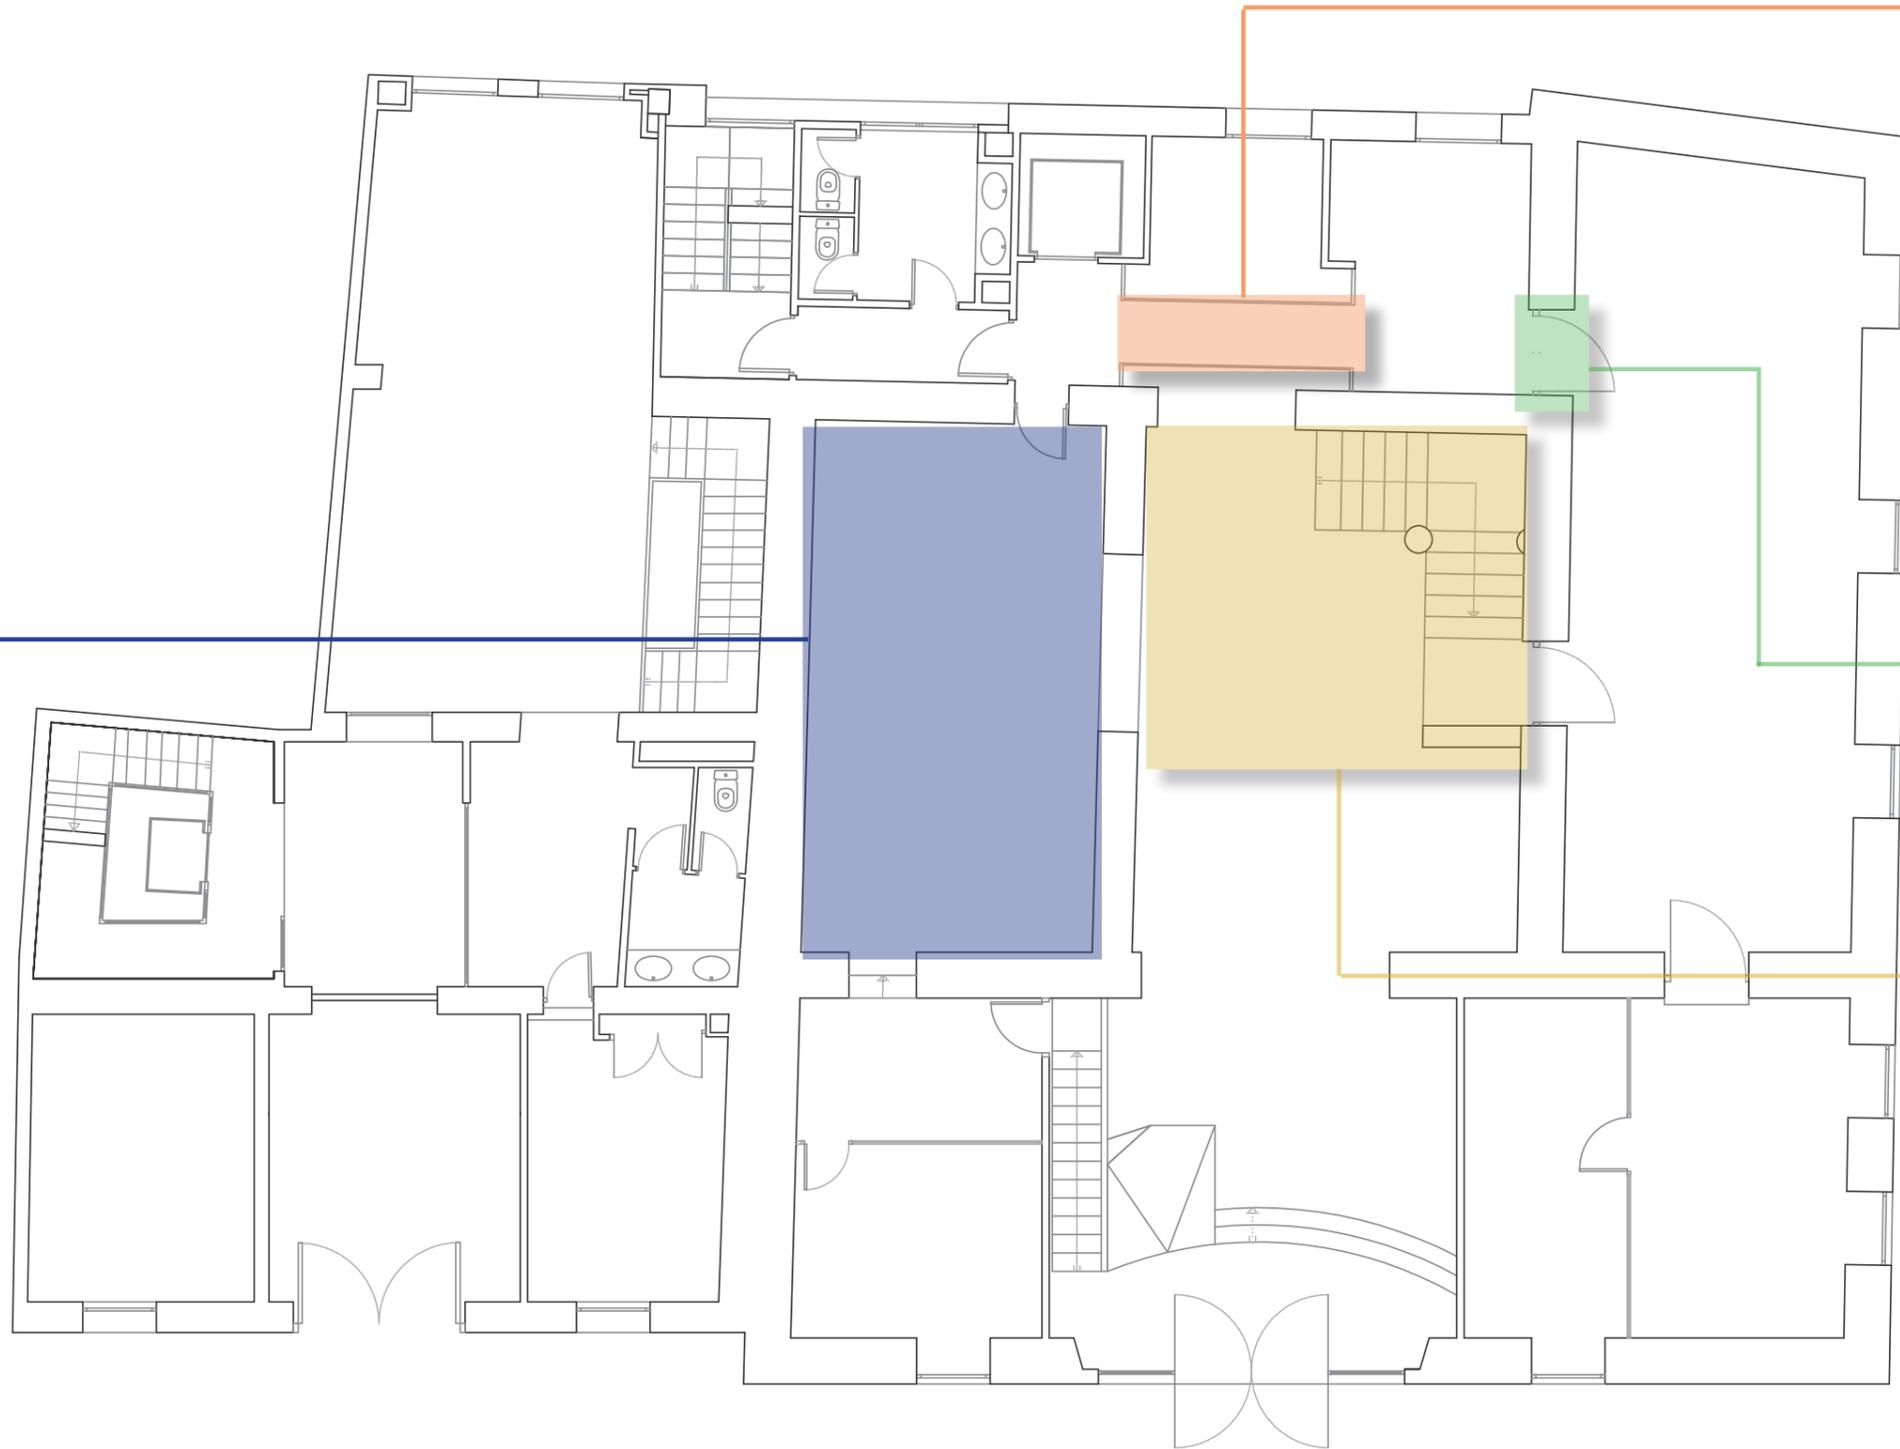






PLANOS DE DISTRIBUCIÓN EDIFICIO

Calle en Bou nº11, 46001 Valencia

Trabajo Final de Master en Conservación del Patrimonio Arquitectónico.

1 PLANTA NOBLE

AUTORA: Patricia Cortell Sellés

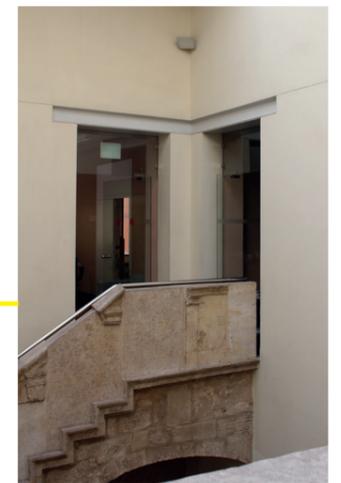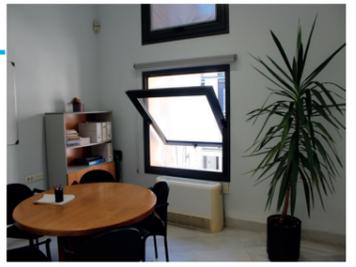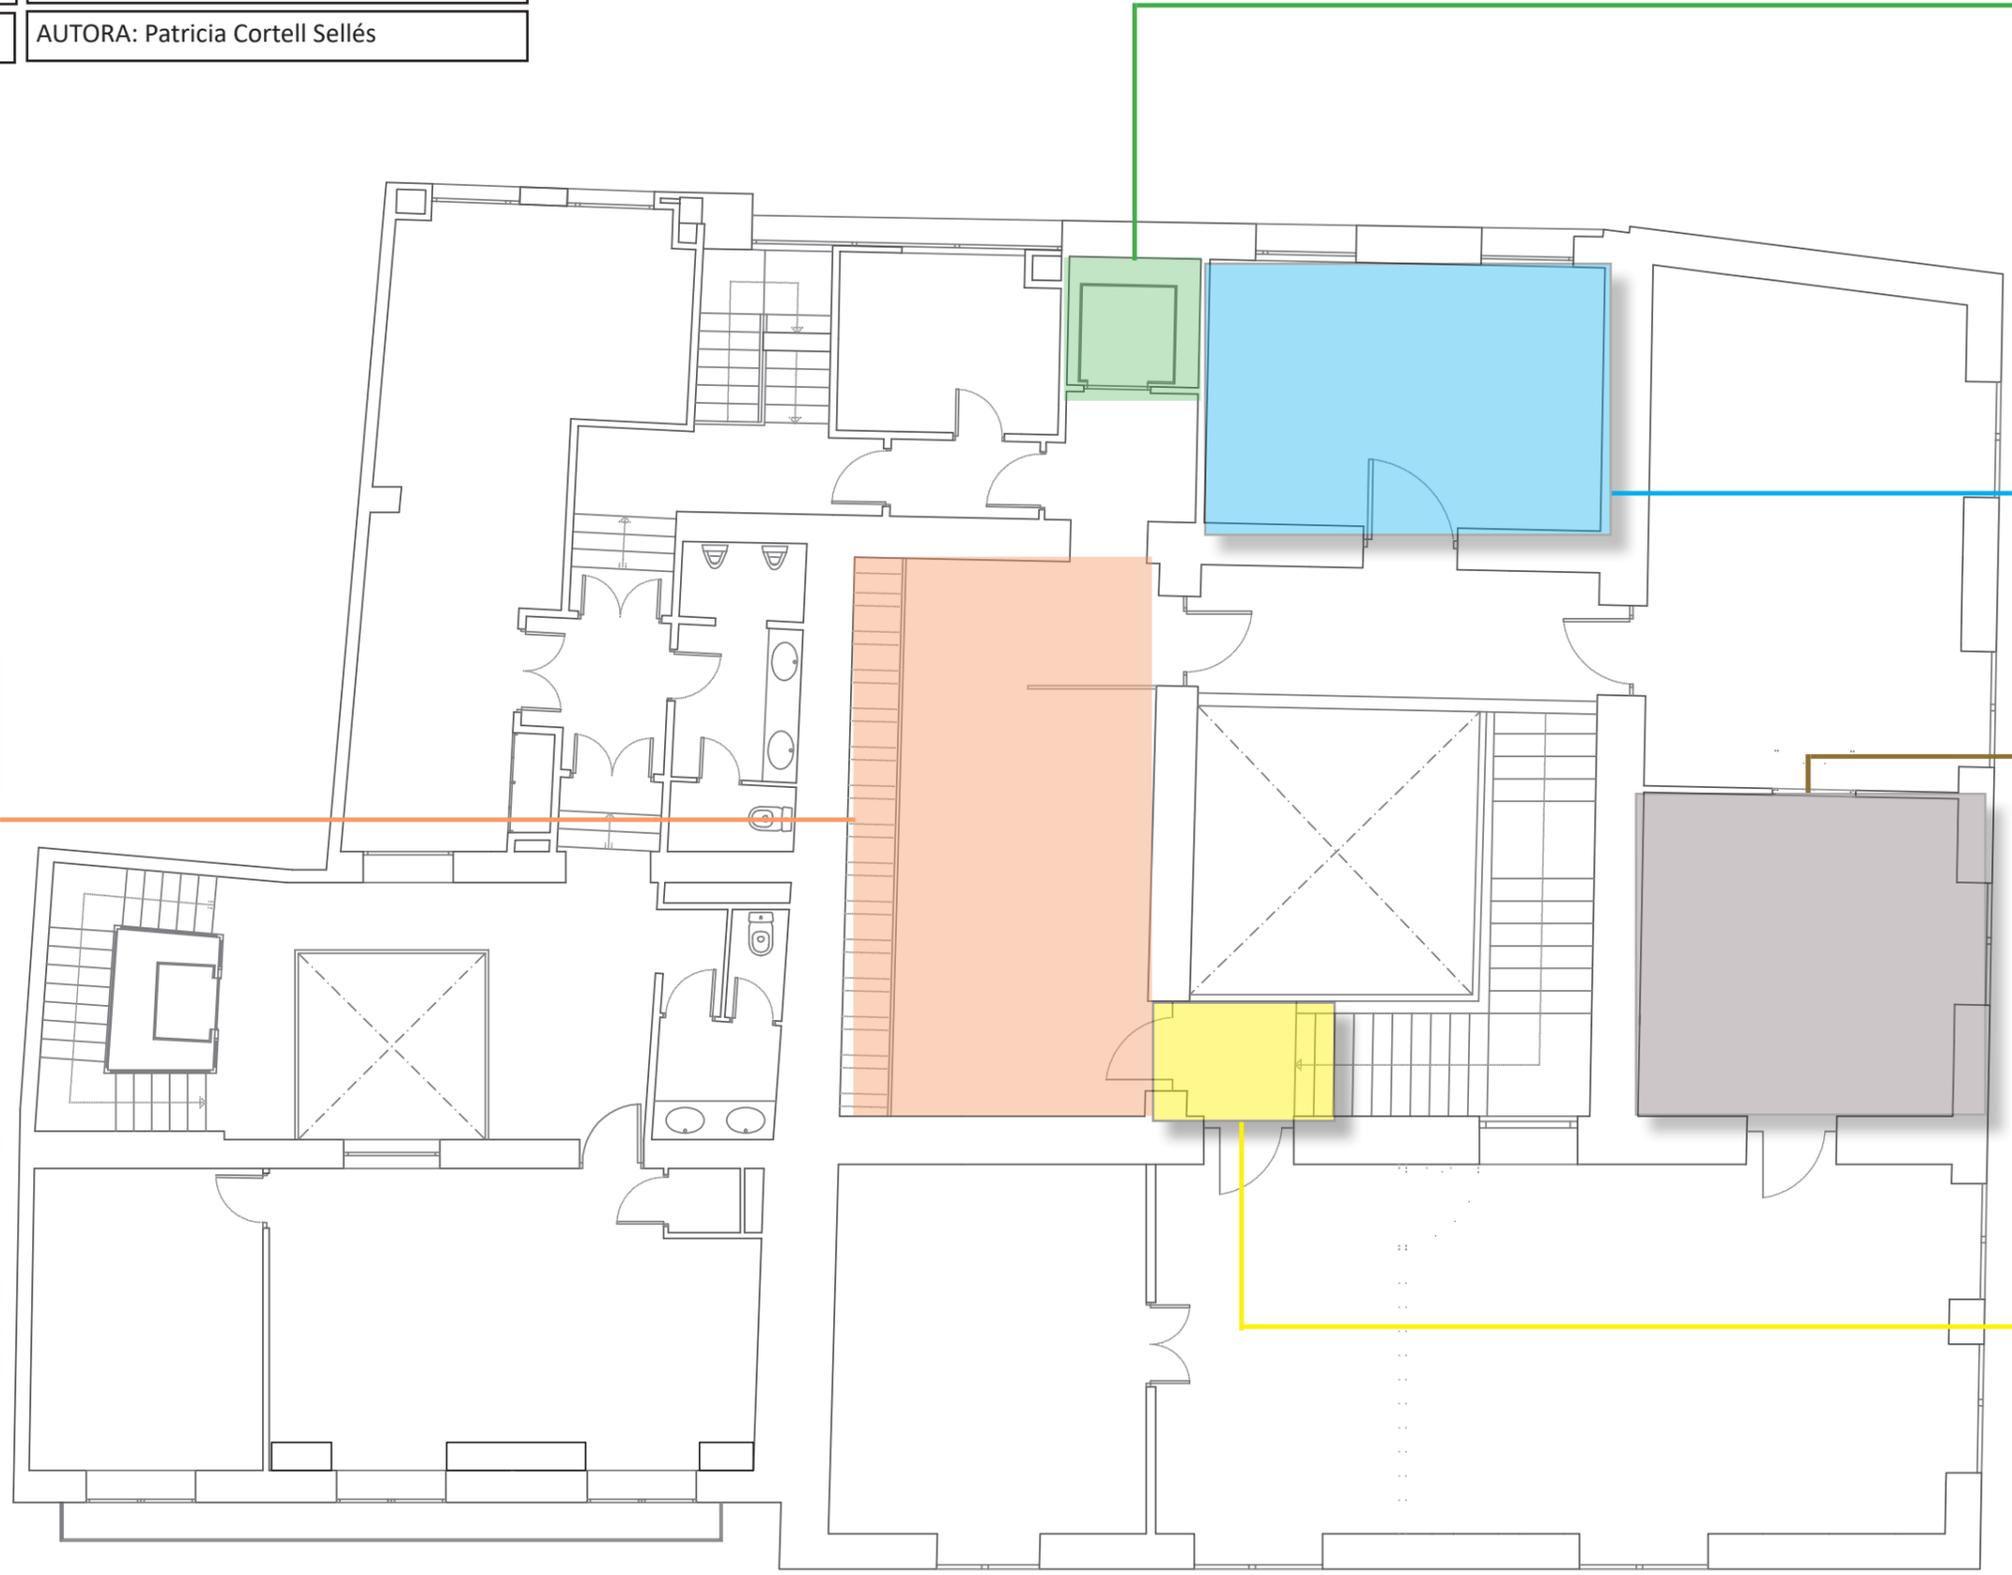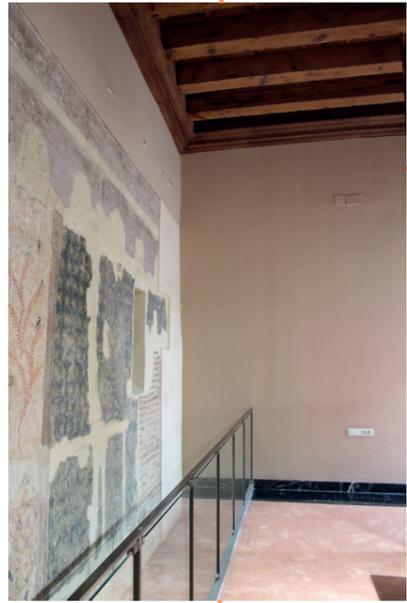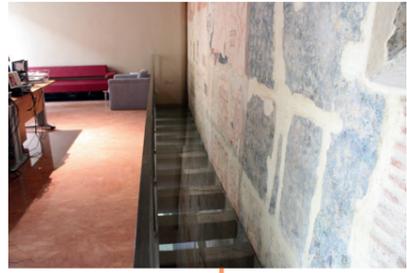

PLANOS DE DISTRIBUCIÓN EDIFICIO

Calle en Bou nº11, 46001 Valencia

Trabajo Final de Master en Conservación del Patrimonio Arquitectónico.

1 PLANTA TERCERA

AUTORA: Patricia Cortell Sellés

