


Obra Dn. Fernando Berimeli
Calle Vicente Leo n.º 41.

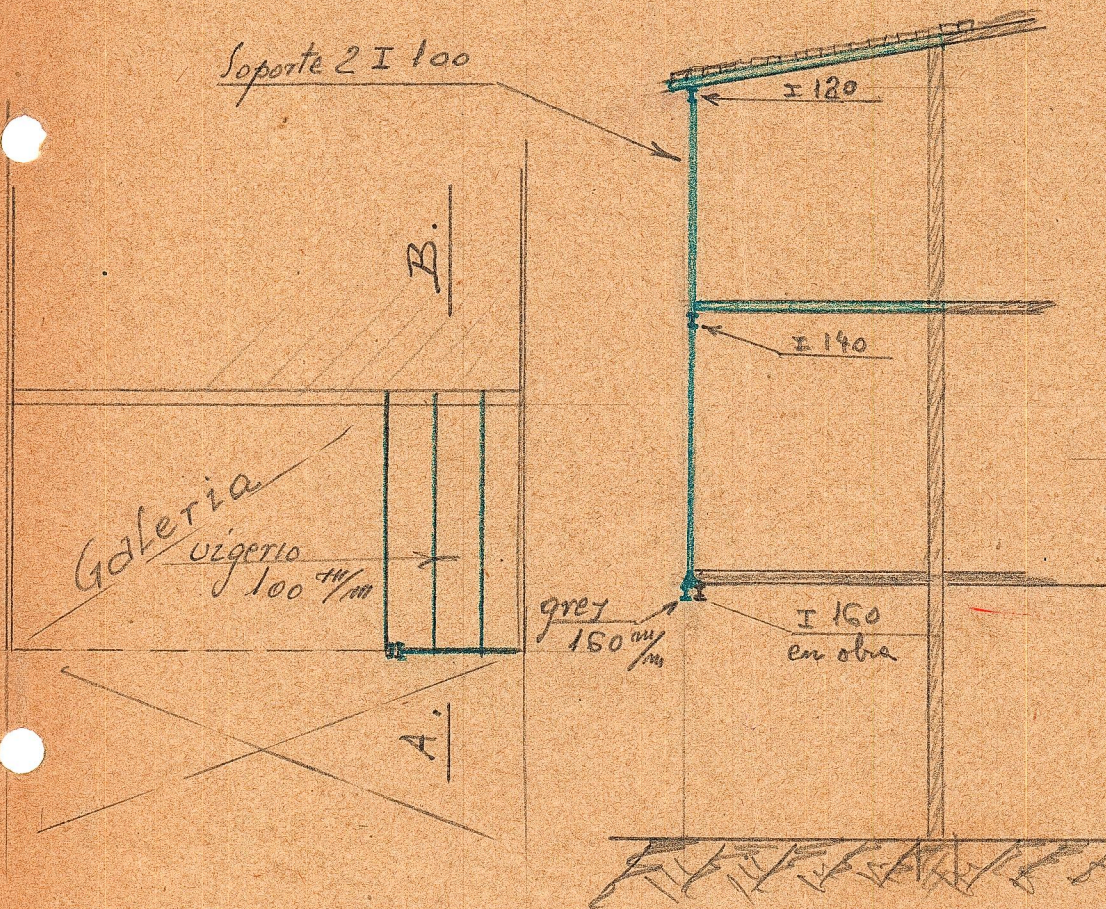

Escala 1:100