



Reforma de un hueco en la calle de Sanchis Bergón nº 15.

Escala 1:50.

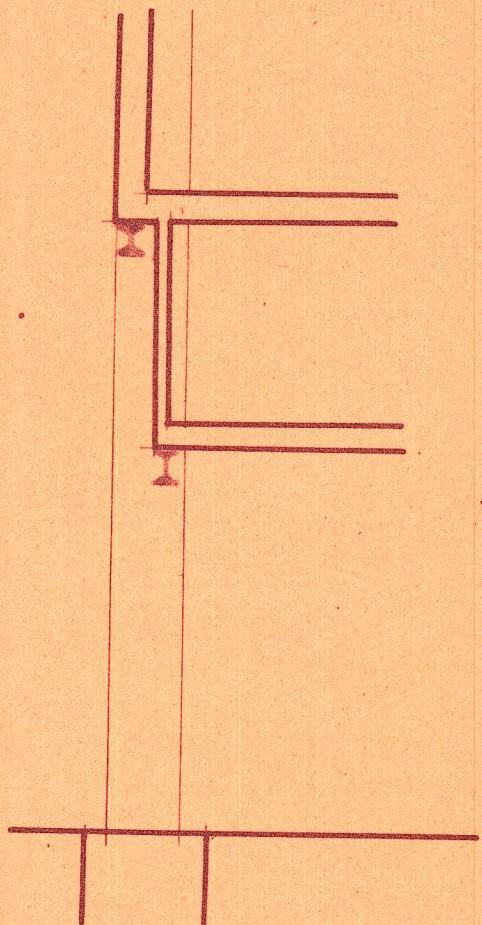

Sección

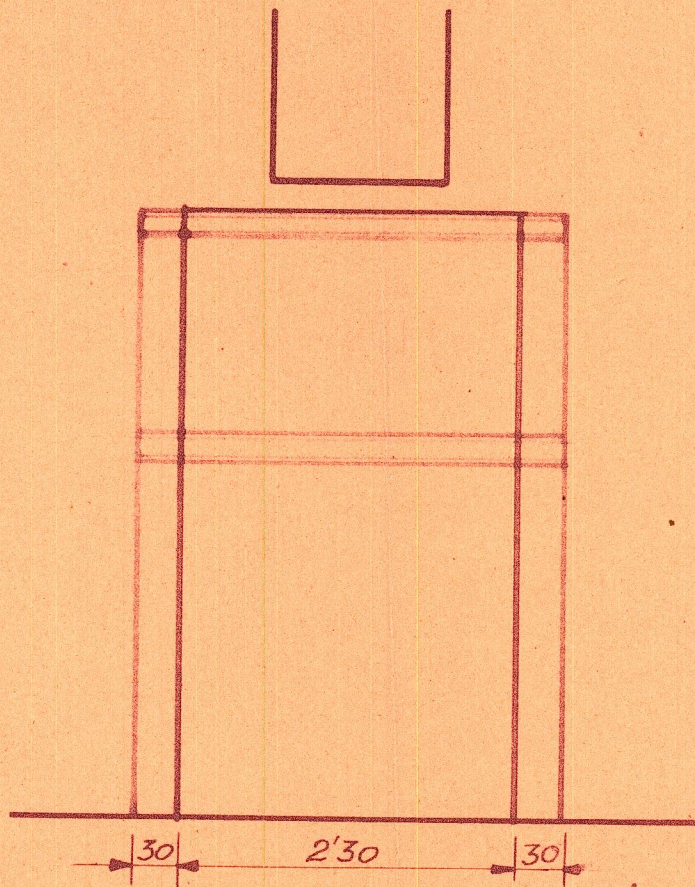

Frente

Valencia de Ed. Julio 1939
Año de la Victoria
El Arquitecto.

[Handwritten signature]